
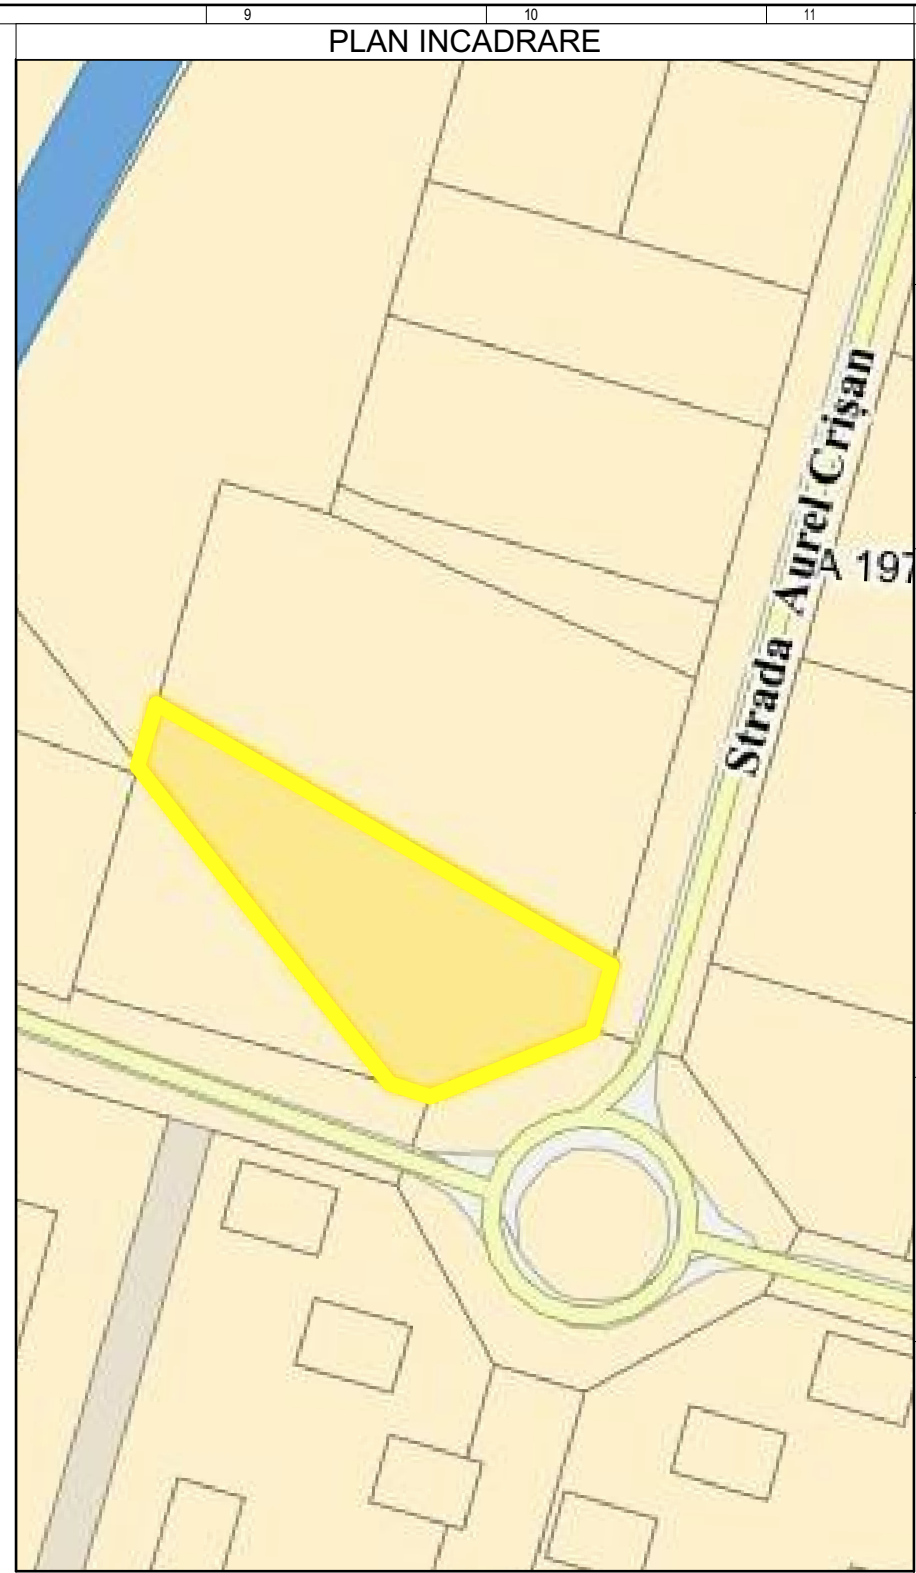


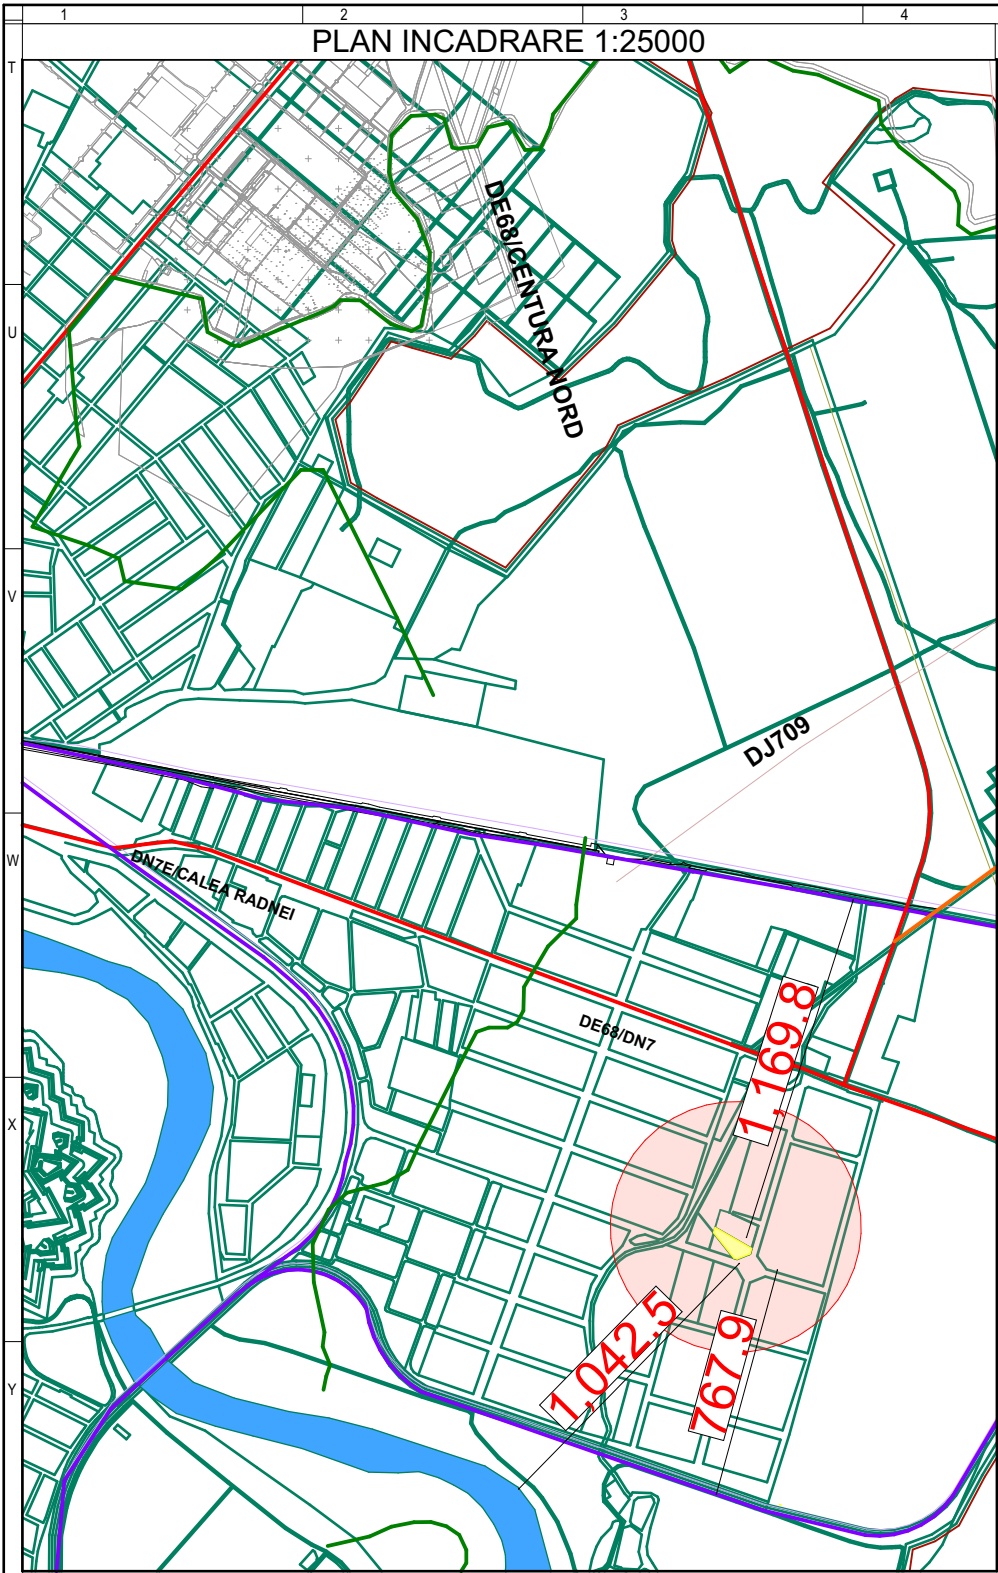

LEGENDA

Incinta reglementata
Limita teritoriului administrativ a municipiului Arad
Autostrada A1
Drumuri nationale
Drumuri judetene
Cai ferate
Ape
Canale

Zone pentru alte institutii si servicii publice si de interes public existente
Zone pentru activitati economice tertiare existente
Zone mixte urbane existente
Zone de locuinte individuale urbane mici (max 3 N supraterrane), cu functiuni complementare existente
Zone de locuinte colective urbane mici (max 3 N supraterrane), cu functiuni complementare existente
Zone de locuinte colective urbane medii (max 6 N supraterrane), cu functiuni complementare existente
Zone de locuinte colective urbane mari (peste 6 N supraterrane), cu functiuni complementare existente
Zone de unitati industriale si depozitare existente
Zone de mici unitati industriale, servicii aferente si logistica, nepoluante existente
Zone pentru exploatarea de resurse minerale existente
Zone de unitati agricole existente
Zone de unitati zootehnice sau mixte existente
Zone pentru parcuri, scuaruri, zone verzi amenajate, cu acces public nelimitat
Zone verzi aferente locuintelor de tip condominiu existente
Fasii verzi plantate existente
Perdele verzi de protectie existente
Zone pentru complexe sportive existente

 STUDIO M SOIMA B-DUL. REVOLUTIEI, NR. 56, MANSARDA, ARAD. CUI. 36441261 J2/1045/2016 TEL. 0724/692511 STUDIO.M.ARAD@YAHOO.COM			BENEFICIAR: S.C.CLEVER SOLUTIONS POINT S.R.L.		Proiect nr: 322/ 2026
			DENUMIRE PROIECT: PUZ si RLU - ZONA DEPOZITARE, SERVICII SI COMERT		Faza: P.U.Z. + R.L.U.
			mun. Arad, intravilan, str.. Aurel Crisan, nr. 1, CF nr. 363647 Arad , Jud. Arad		Format: A3(420X297)
			INCADARAREA IN ZONA		A-01
SEF PROIECT:	Arh. Mircea Soima	SCARA 1 : 25000 2026			
PROIECTAT:	Arh. Mircea Soima				
DESEMAT:	Arh. Mircea Soima				