


ZONA PRODUCTIE/DEPOZITARE - ARAD, zona industriala
SUD

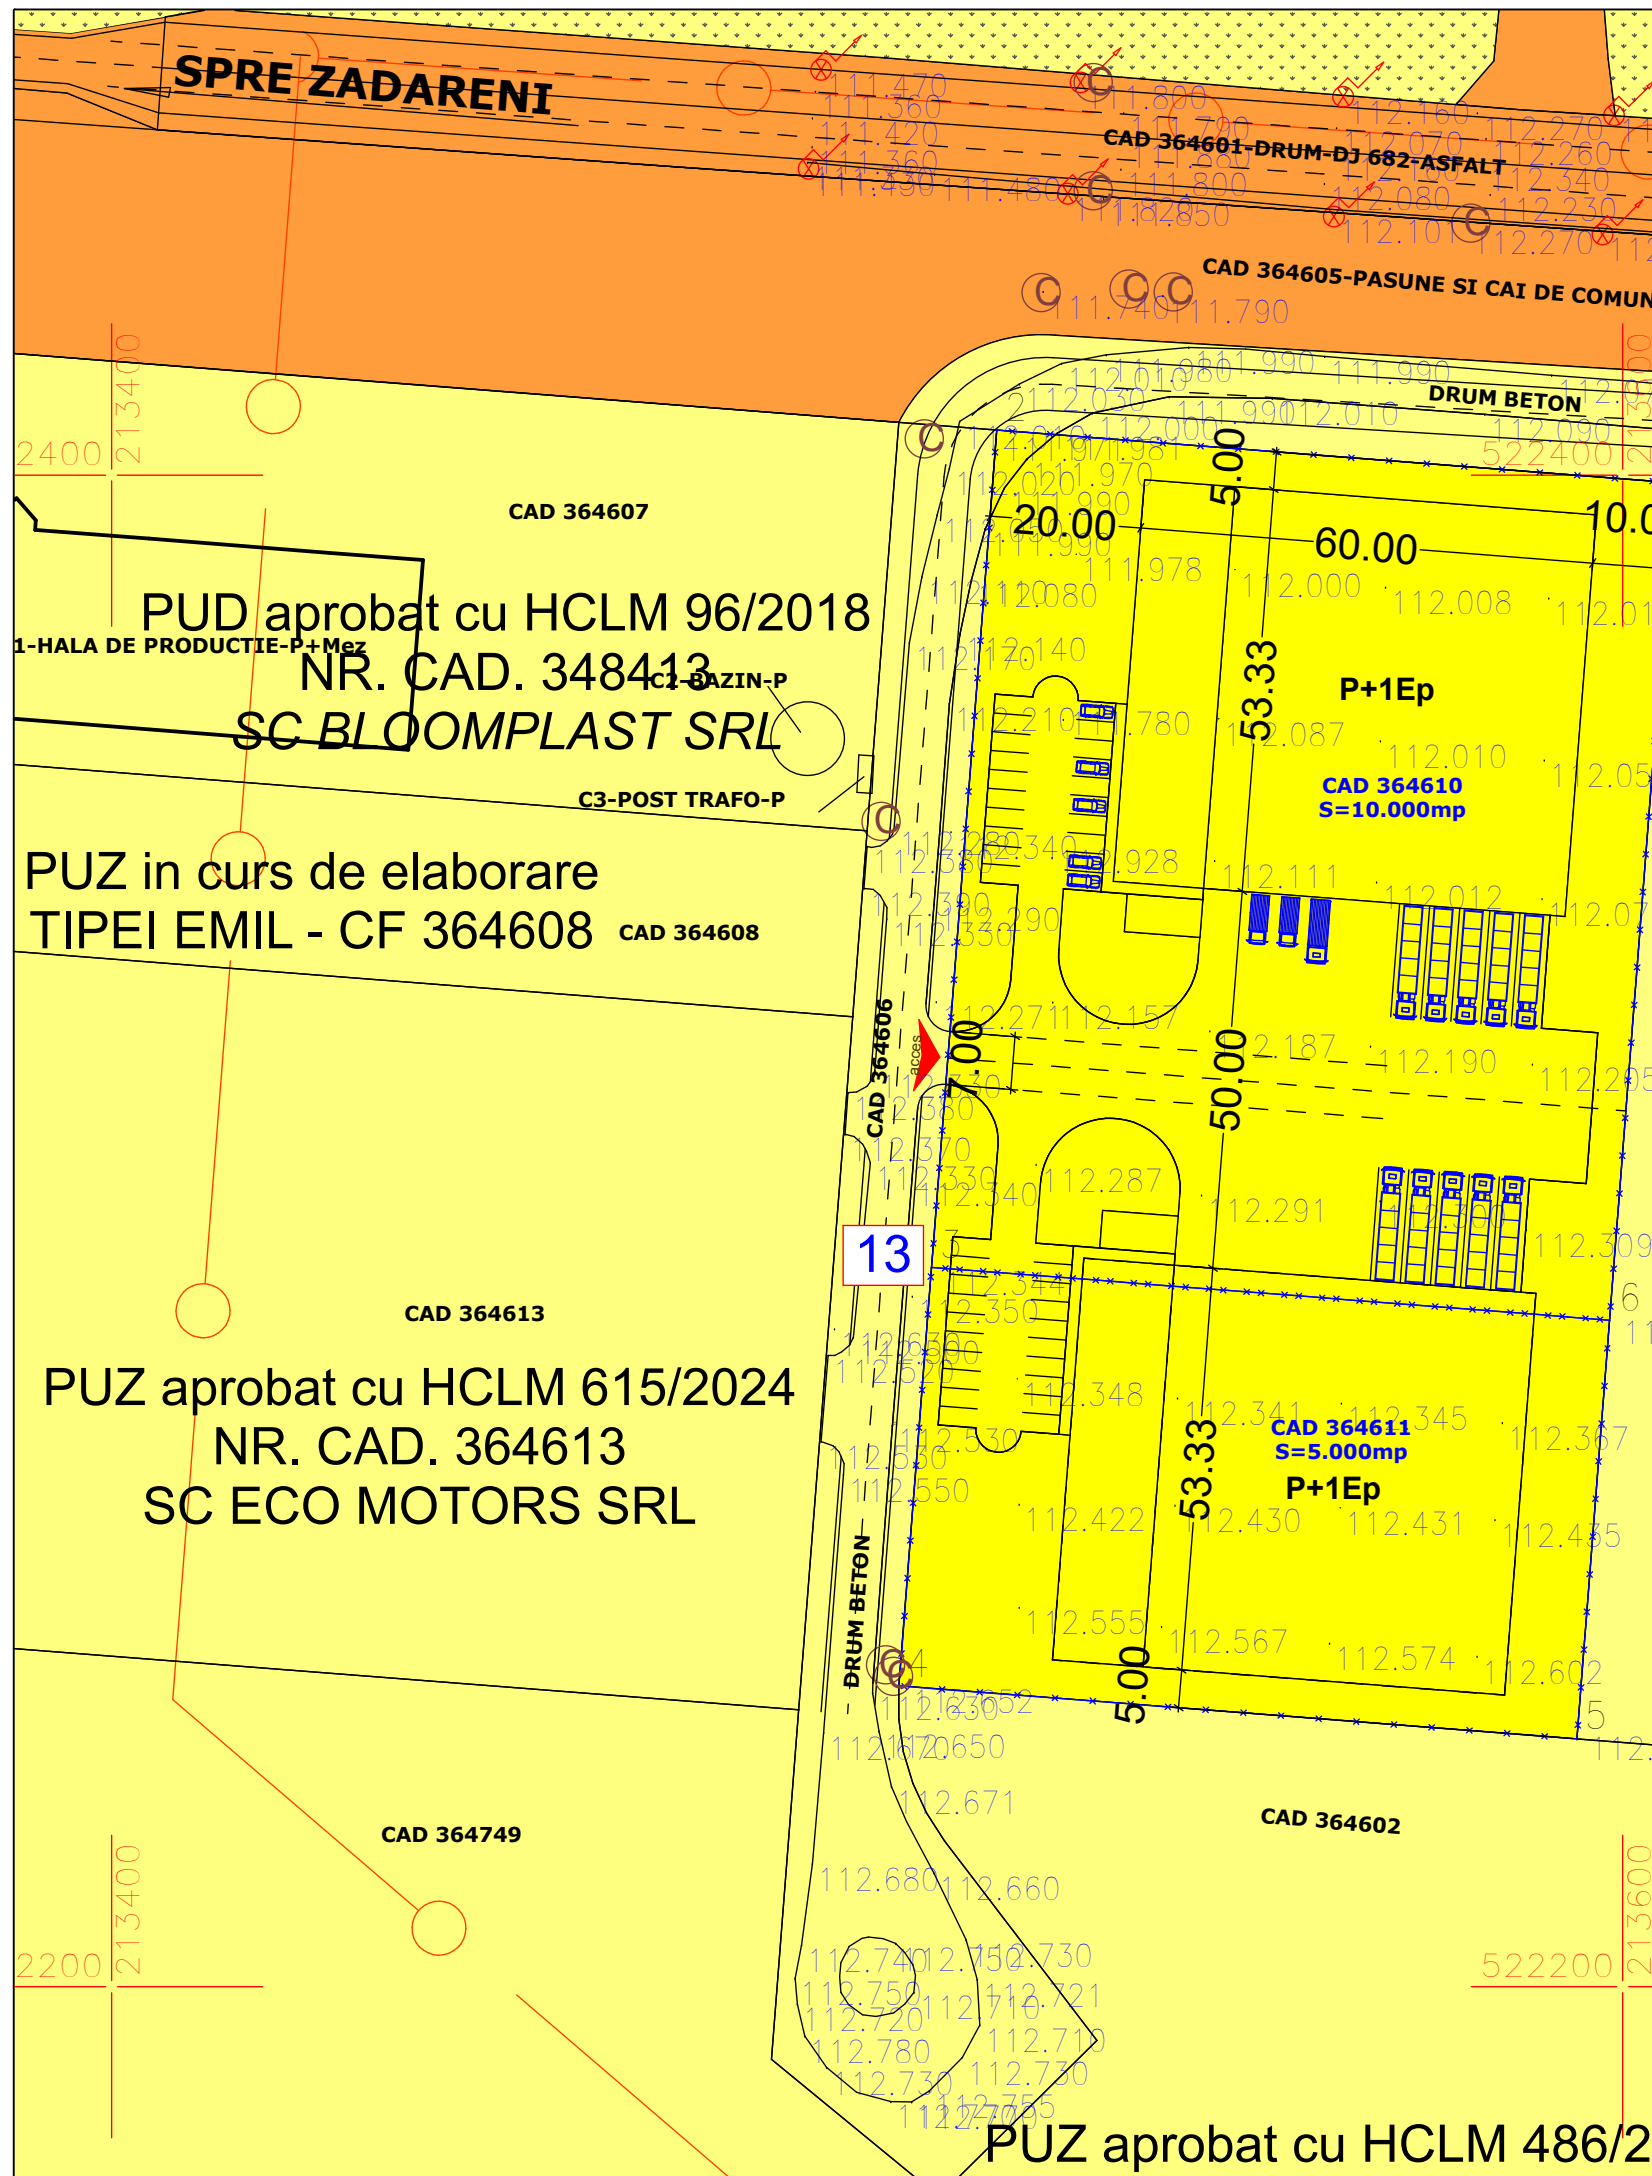

S.C. L&C TOTAL PROIECT S.R.L. Arad, str.Muncii nr.34 C.I.F. 17446955				Beneficiar SC BIACOS SRL SC ZETMAN KRAFT SRL	PROIECT NR.01/2025
SPECIFICATIE	NUME	SEMNATURA	SCARA	Titlu proiect-adresa ZONA DEPOZITARE/PRODUCTIE - Arad, zona industriala Sud, jud.Arad	FAZA
SEF PROIECT	arh.Cioara Lucian		1:1000		P.U.Z.
PROIECTAT	arh.Cioara Lucian		DATA	Titlu plansa PROPRIETATEA ASUPRA TERENURILOR	Plansa nr.04-A
DESENAT	arh.Cioara Lucian		2026		