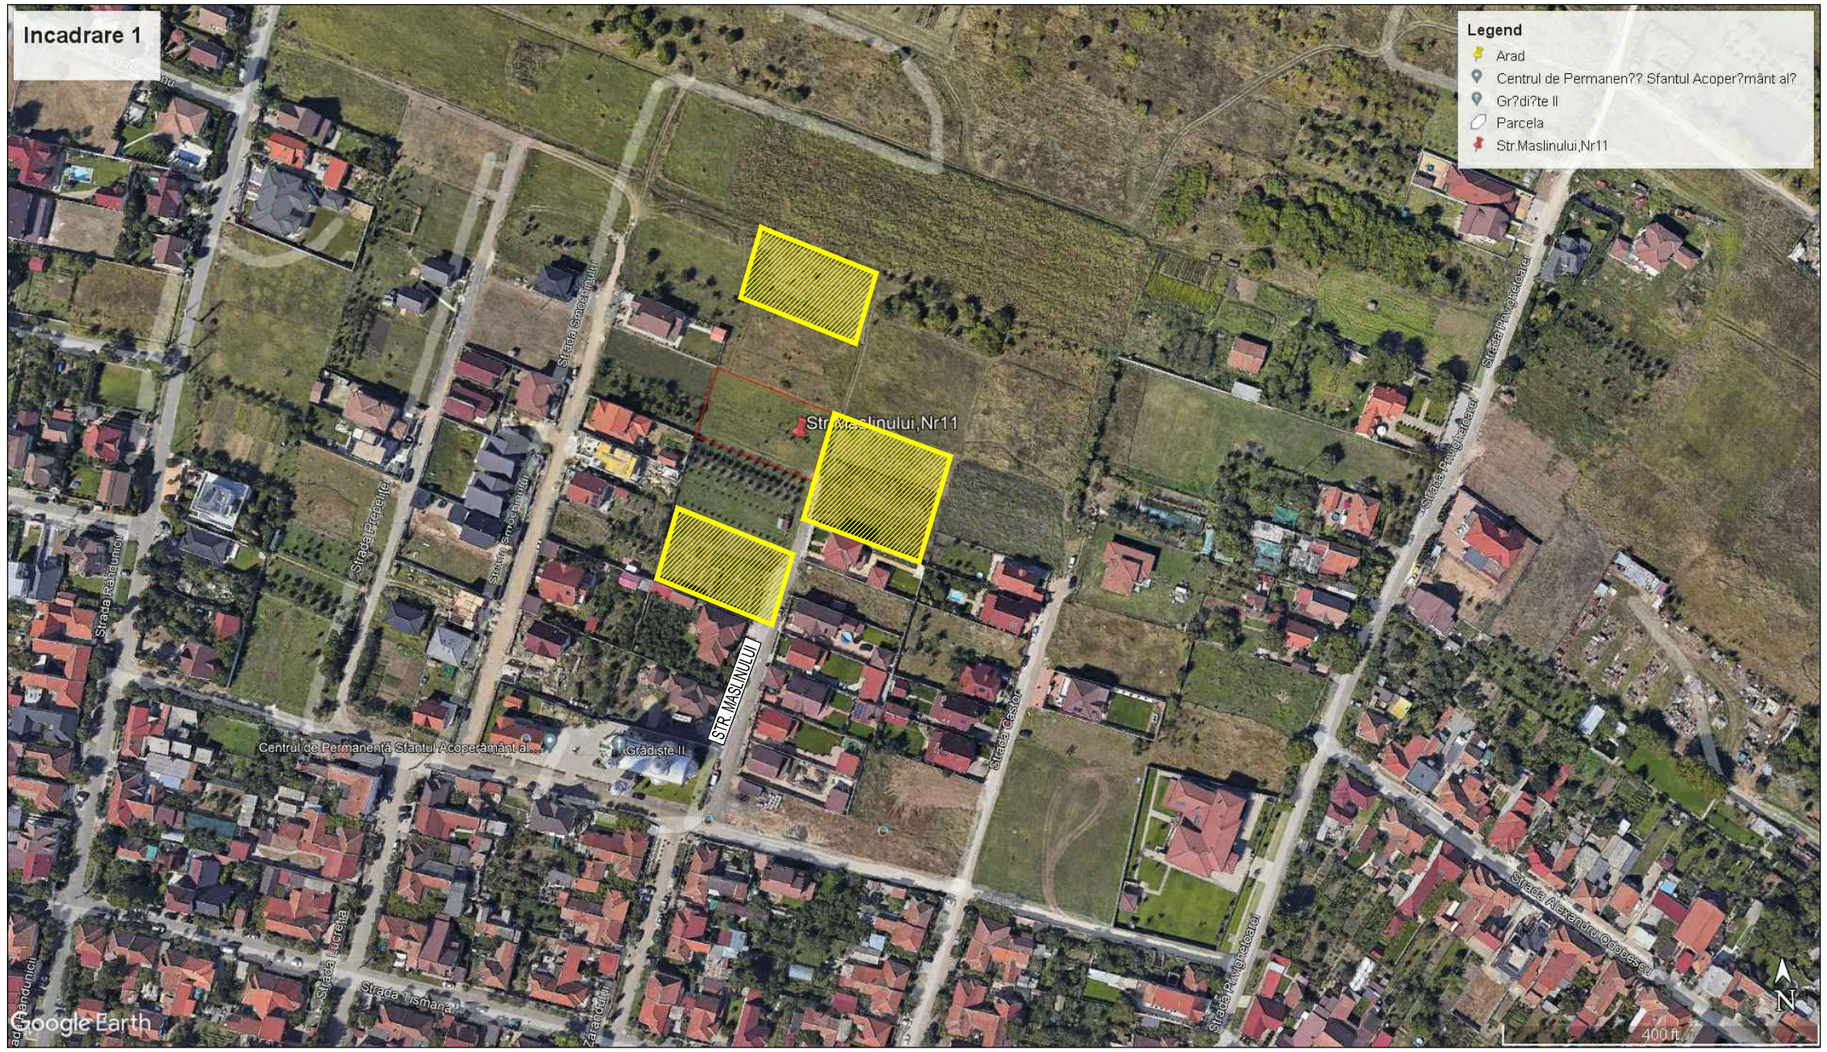

LOCALIZARE AMPLASAMENT - STR. MASLINULUI NR. 7, 14, 15, 16, 18
conf. Extrase CF 365864 si 365865, 365901 si 365902, 365898 si 365899, 365898 si 365899, 365850 si 365851, 366080 si 366081 Arad

PROIECTANT GENERAL S.C ARHITECTONIC S.R.L. Sediu: Arad, Str. Oituz nr. 119a C.U.I. RO23713160 O.R.C. JO2/682/2008				ARDELEAN CATALIN-IOAN si ARDELEAN ALEXANDRA- IULIANA, FEKETE ISTVAN si FEKETE RAMONA-VIORELA, BRICIU DAN si BRICIU ILEANA, CRISTEA OCTAVIAN, RETEZAR VALENTIN, RETEZAR ECATERINA si RETEZAR GABRIEL-TIBERIU	Pr. nr. 172/2024
SPECIFICATIE	NUME	SEMNATURA	Scara: 1:1.000	**ZONA REZIDENTIALA SI FUNCT. COMPLEMENTARE** Mun. Arad, Str. Maslinului nr. 7, 14, 15, 16, 18 Extrase CF nr. 365864 si 365865, 365901 si 365902, 365898 si 365899 365898 si 365899, 365850 si 365851, 366080 si 366081 Arad	FAZA: **STUDIU OPORTUNITATE**
SEF PROIECT	arh. Doriana BALOGH				
PROIECTAT	arh. Doriana BALOGH		Data: sept. 2024	INCADRARE IN ZONA DE AMPLASAMENT ZONA SANEVIT	Plansa nr. **01 S**
DESENAT	arh. Doriana BALOGH				