


# REGLEMENTĂRI EDILITARE

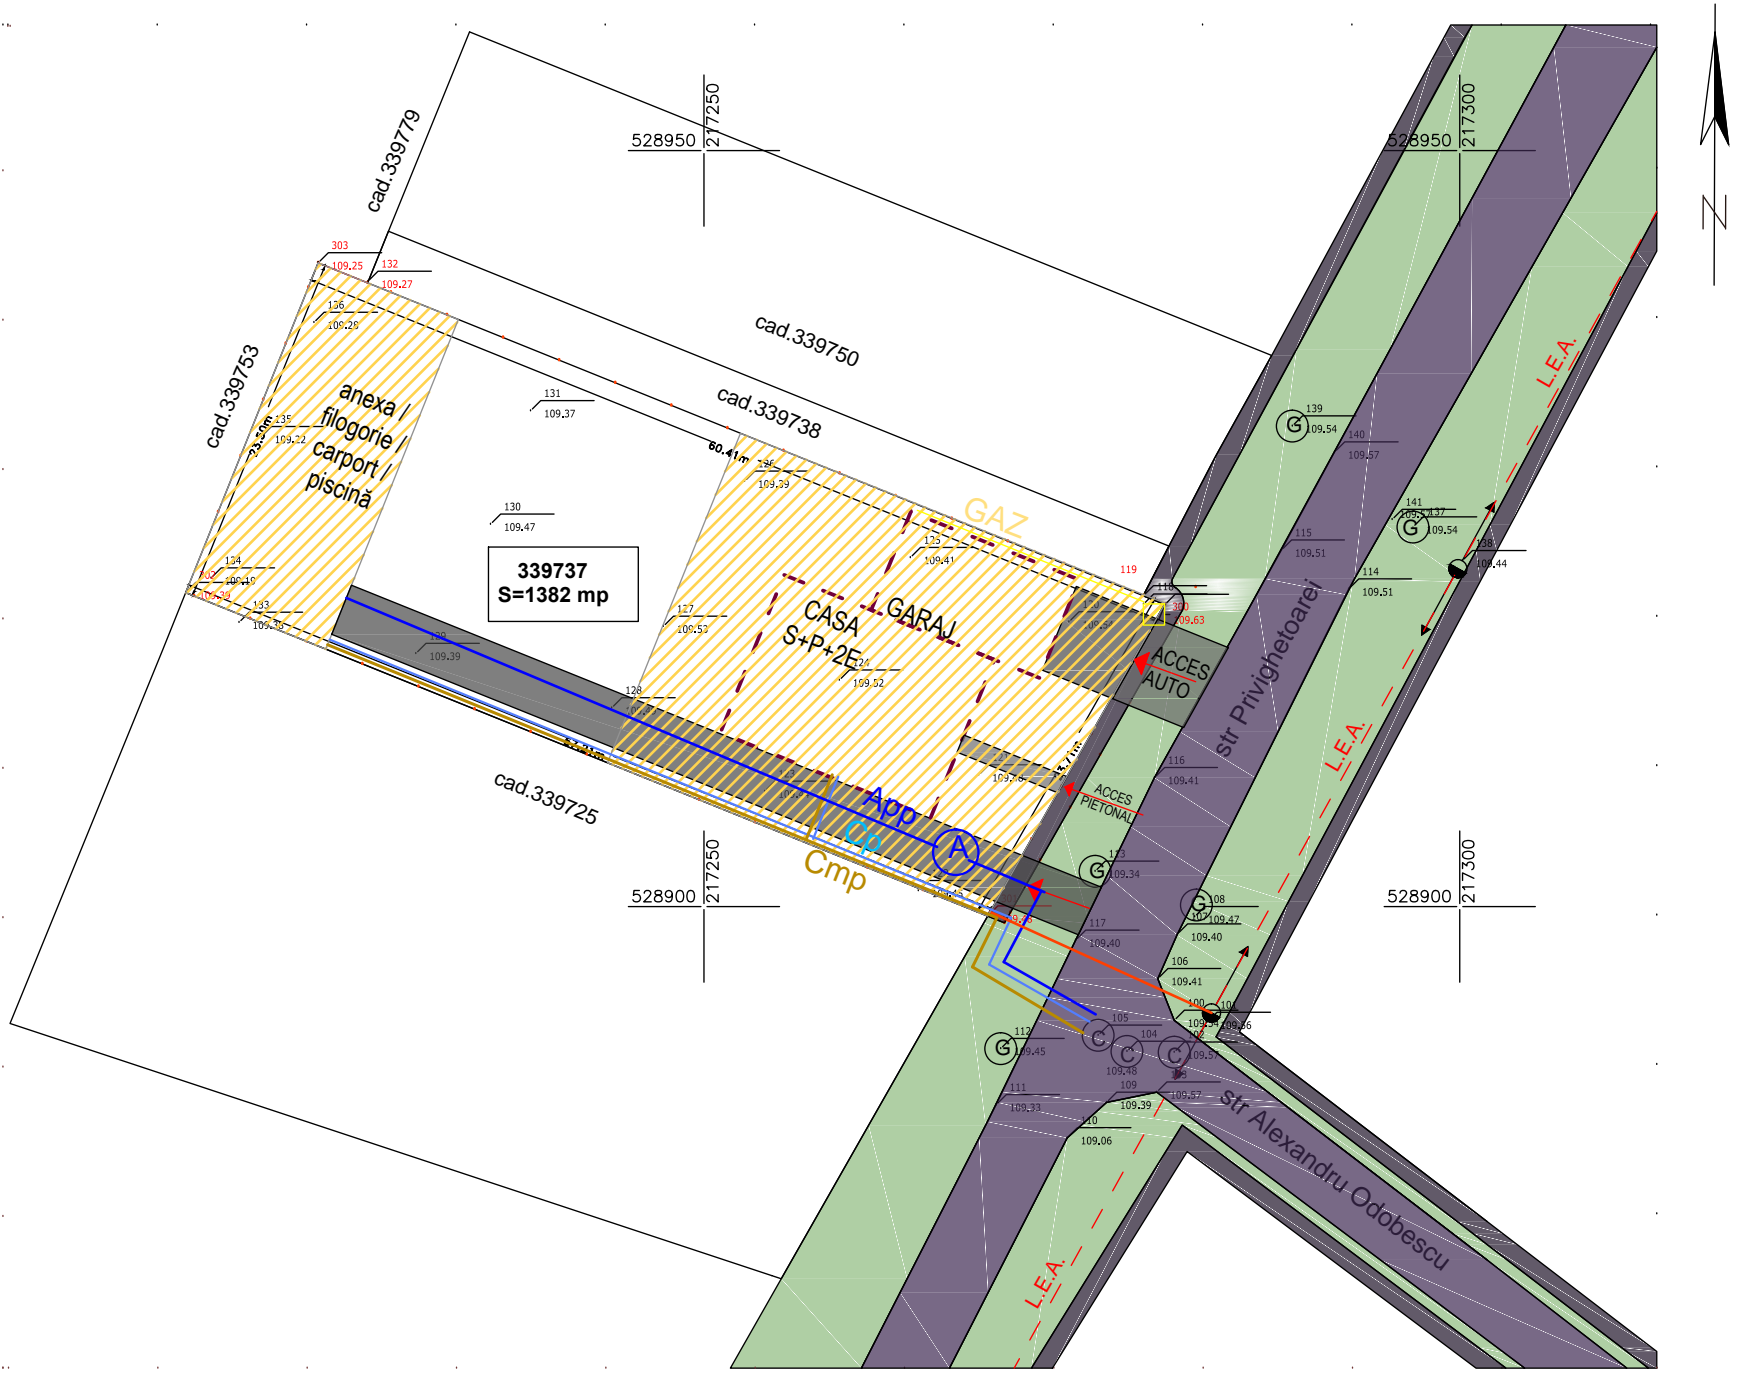


### LEGENDA:

- INCINTĂ CU PROPUNERI 1382 mp
- ZONA STUDIATĂ 9 700 mp
- TEREN ARABIL IN INTRAVILAN
- CURȚI CONSTRUCȚII IN INTRAVILAN
- CAROSABIL / TROTUAR
- SPAȚII VERZI ȘI PLANTATE ALINIAMENT
- RETRAGERI MAXIME FAȚĂ DE ALINIAMENT 8,00 M
- ACCES AUTO PROPUȘ
- CAROSABIL ȘI PIETONAL IN INCINTĂ
- ZONA CONSTRUIBILĂ PENTRU LOCUINȚĂ , GARAJE , ANEXE P.O.T. max.=40%
- SPAȚII VERZI AMENAJATE IN INCINTĂ

### PROPUS:

- LINIE ELECTRICĂ SUBTERANĂ 0,4kV
- A CĂMIN PROPUȘ APĂ POTABILĂ
- App CONDUCTĂ APĂ POTABILĂ
- Cp CONDUCTĂ PLUVIAL
- Cmp CONDUCTĂ CANAL MENAJER
- GAZ CONDUCTĂ GAZ

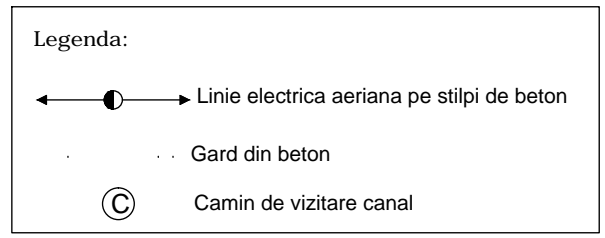

Parcela (mas)

Nr. Pct.	Coordonate pct.de contur		Lungimi laturi D(i,i+1)
	X [m]	Y [m]	
132	528941.250	217227.750	55.327
119	528920.549	217279.058	1.549
300	528919.980	217280.499	23.714
301	528899.371	217268.768	57.206
302	528920.765	217215.713	23.501
303	528942.571	217224.475	3.531

S(mas)=1381.66mp P=164.828m

arhitect	Alexandru Nagy Vizitiu		
COORDONATOR R.U.R.	NUME	SEMNĂTURA	REFERAT / EXPERTIZA NR. / DATA
<b>BIROU INDIVIDUAL DE ARHITECTURA ARHITECT MARIANA TURDA</b> <small>Arad, Aleea Azur nr.2 - tel: 0722.625.336 - e-mail: office.mariana.turda@gmail.com</small>	Beneficiar:		BÎTE COSMIN IONEL BÎTE ALINA LAVINIA
			Jud. Arad, mun. Arad, Calea Aurel Vlaicu bloc Z-24, scara C, etaj 3, apartament 8
SPECIFICAȚIE			Proiect nr. <b>304</b>
ȘEF PROIECT			Faza: P.U.D.
PROIECTAT			Planșa nr.: 3 din 6
DESESTAT			
SCARA: 1:500		Titlu proiect: ÎNTOCMIRE P.U.D. ȘI A.C. "CONSTRUIRE LOCUINȚĂ CU GARAJ ȘI GARD" Str. Privighetoarei nr.71/C, mun. Arad, jud. Arad	
DATA: dec.2021		Titlu planșă: REGLEMENTĂRI EDILITARE	
		Format: A3	

© copyright-drept de autor conf. L-896 actualizată prin L-53/2015