


STUDIU OPORTUNITATE

ZONA DEPOZITARE, SERVICII SI COMERT

Mun. Arad, Str. Aurel Crisan nr. 1 si 3

1 SITUATIA EXISTENTA

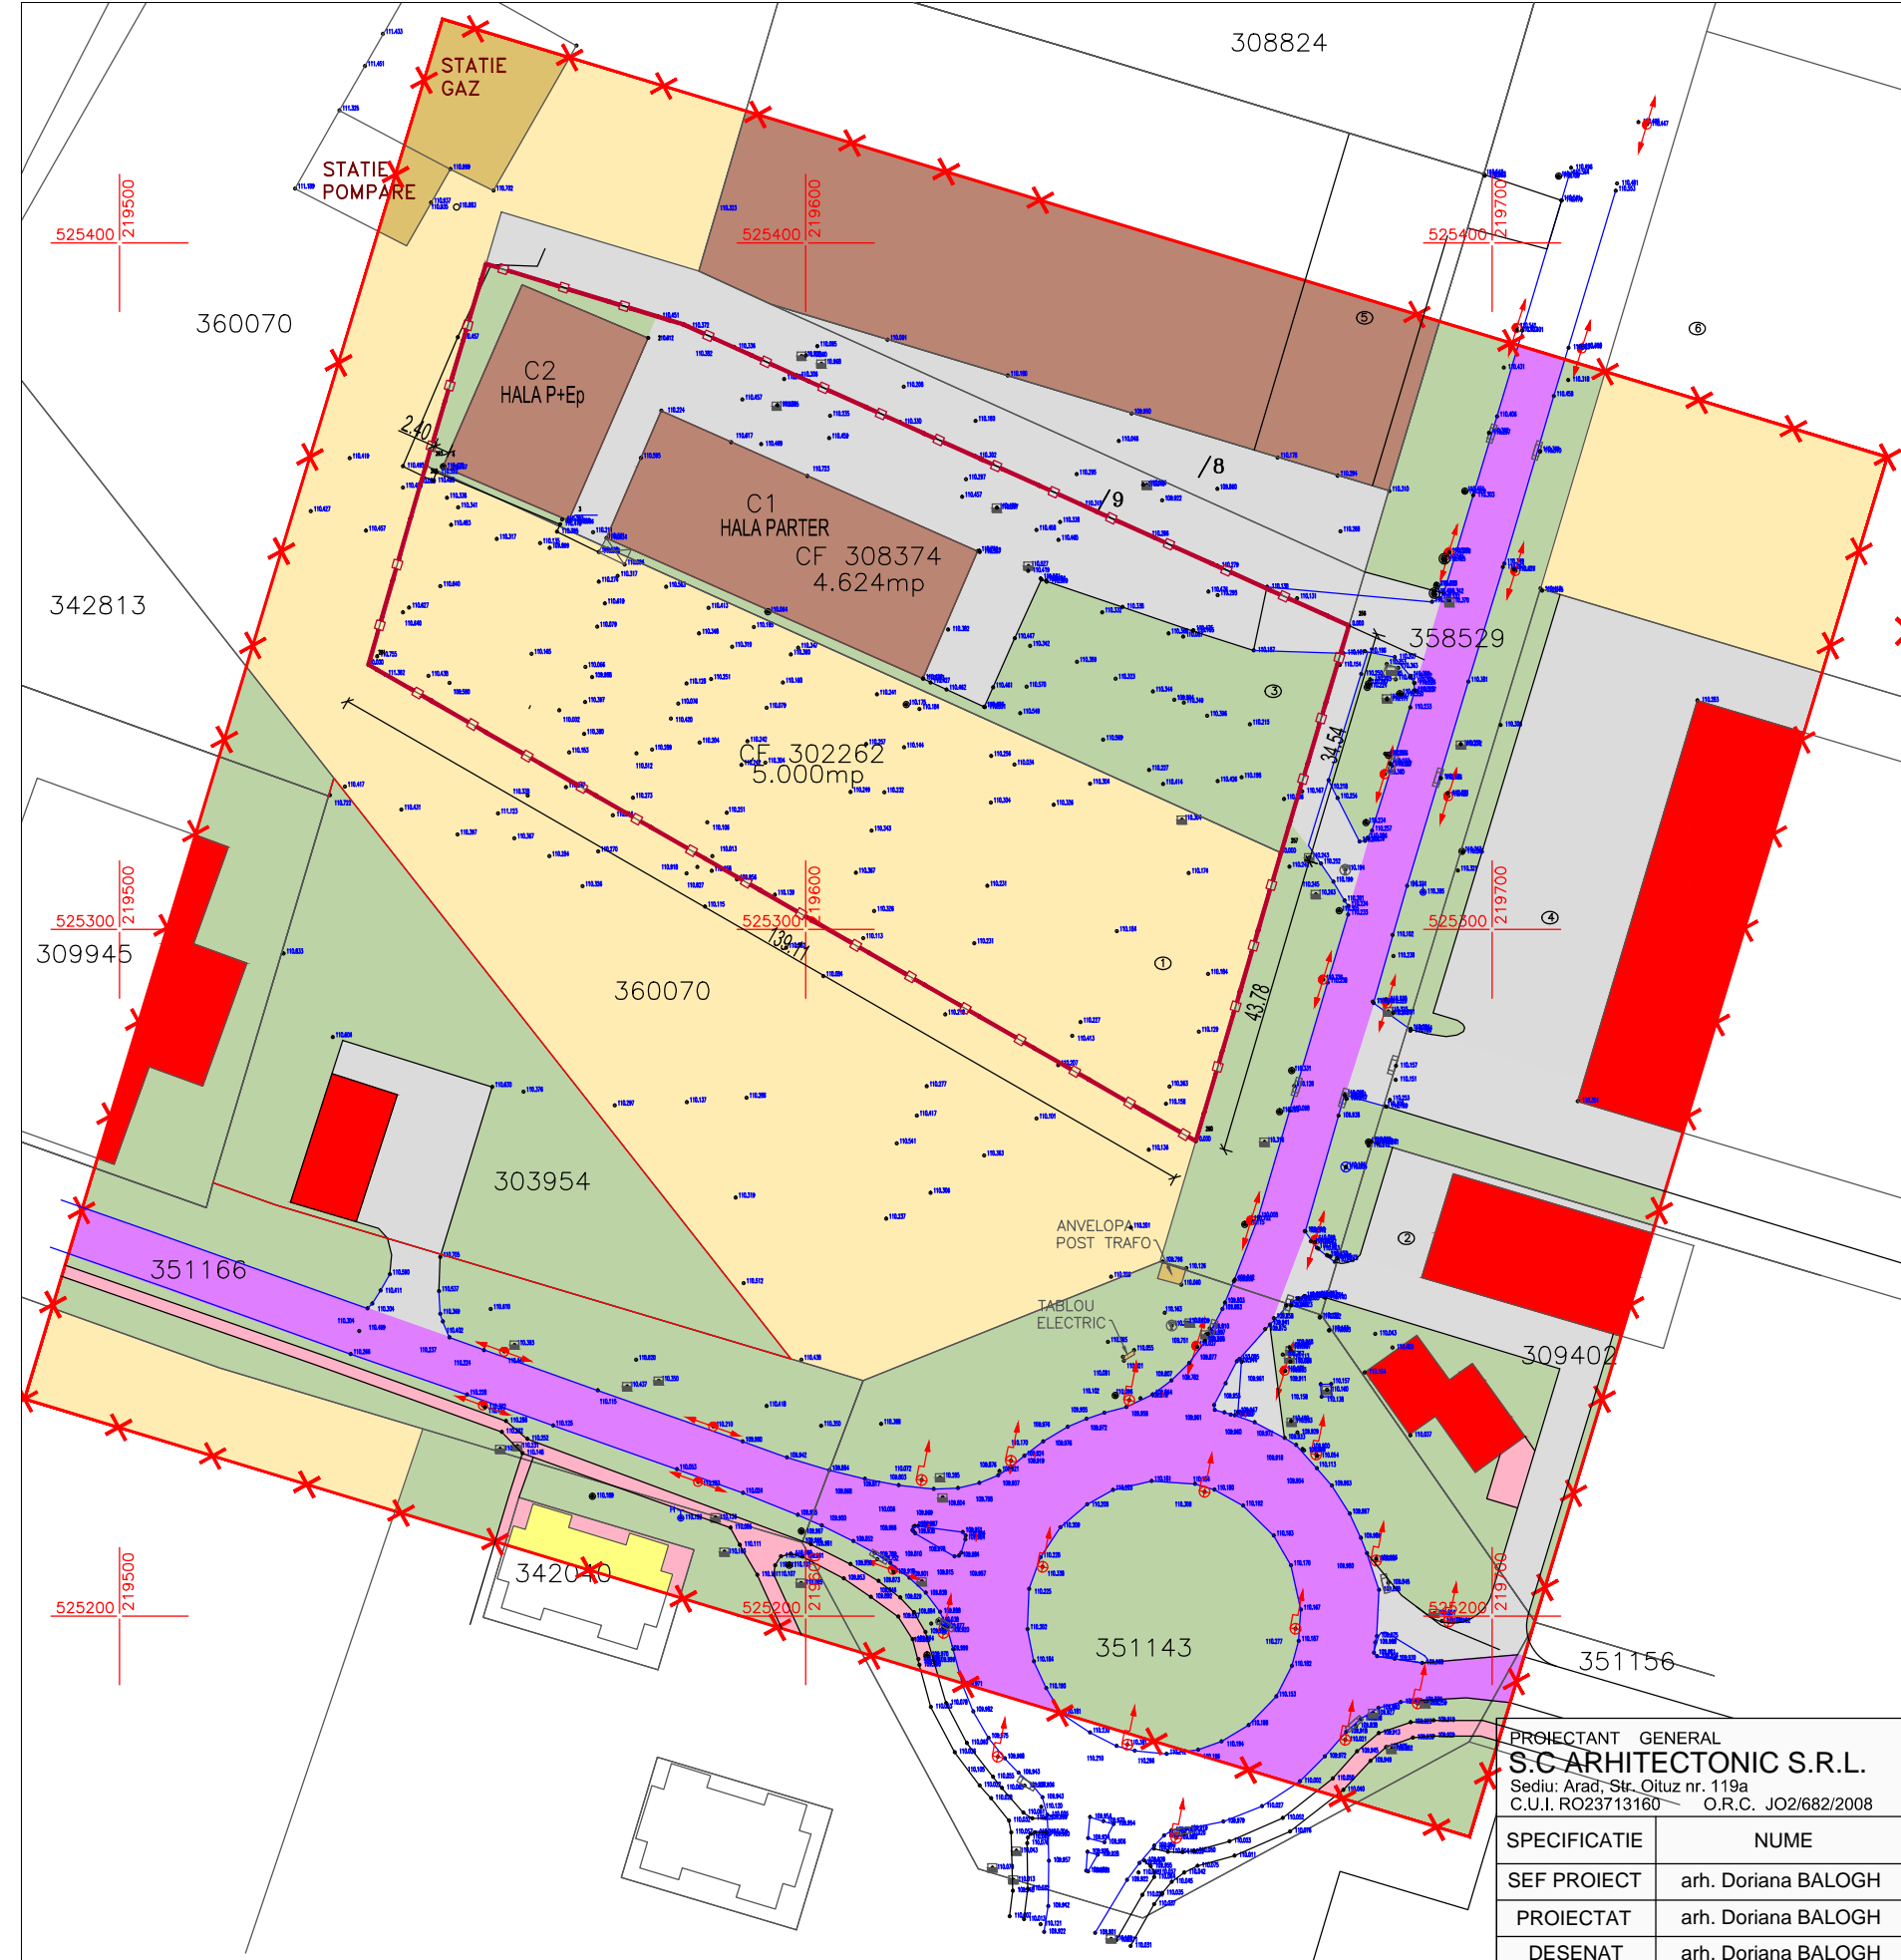

- LIMITE**
- LIMITA INCINTA PROPU SA SPRE REGLEMENTARE S = 9.624 mp conform Extrase CF nr. 302262 si/308374 Arad
 - X—X—X— LIMITA ZONA STUDIATA S = 46.200 mp
- ZONIFICARE**
- ZONA TEREN ARABIL IN EXTRAVILAN
 - ZONA INDUSTRIE, DEPOZITARE SI SERVICII/ COMERT EXISTENTA
 - CAROSABILE
 - PLATFORME CAROSABILE/ PARCAJE
 - PIETONALE
 - ZONE VERZI SI DE PROTECTIE CAROSABIL
 - ZONA TEHNICO-EDILITARA

PROIECTANT GENERAL S.C. ARHITECTONIC S.R.L. Sediul: Arad, Str. Oltuz nr. 119a C.U.I. RO23713160 O.R.C. JO2/682/2008 Tel. 0726 375 327			Beneficiar: S.C. CLEVER SOLUTIONS POINT S.R.L.	Pr. nr. 153/2022	
SPECIFICATIE SEF PROIECT PROIECTAT DESENAT	NUME arh. Doriana BALOGH arh. Doriana BALOGH arh. Doriana BALOGH	SEMNATURA 	Scara: 1:1.000 Data: oct. 2022	Titlu Proiect: ZONA DEPOZITARE, SERVICII SI COMER Mun. Arad, Str. Aurel Crisan nr. 1 si 3, Extrase CF 302262 si 308374 Arad	FAZA: STUDIUL OPORTUNITATE Plansa nr. 01 A
			SITUATIA EXISTENTA		