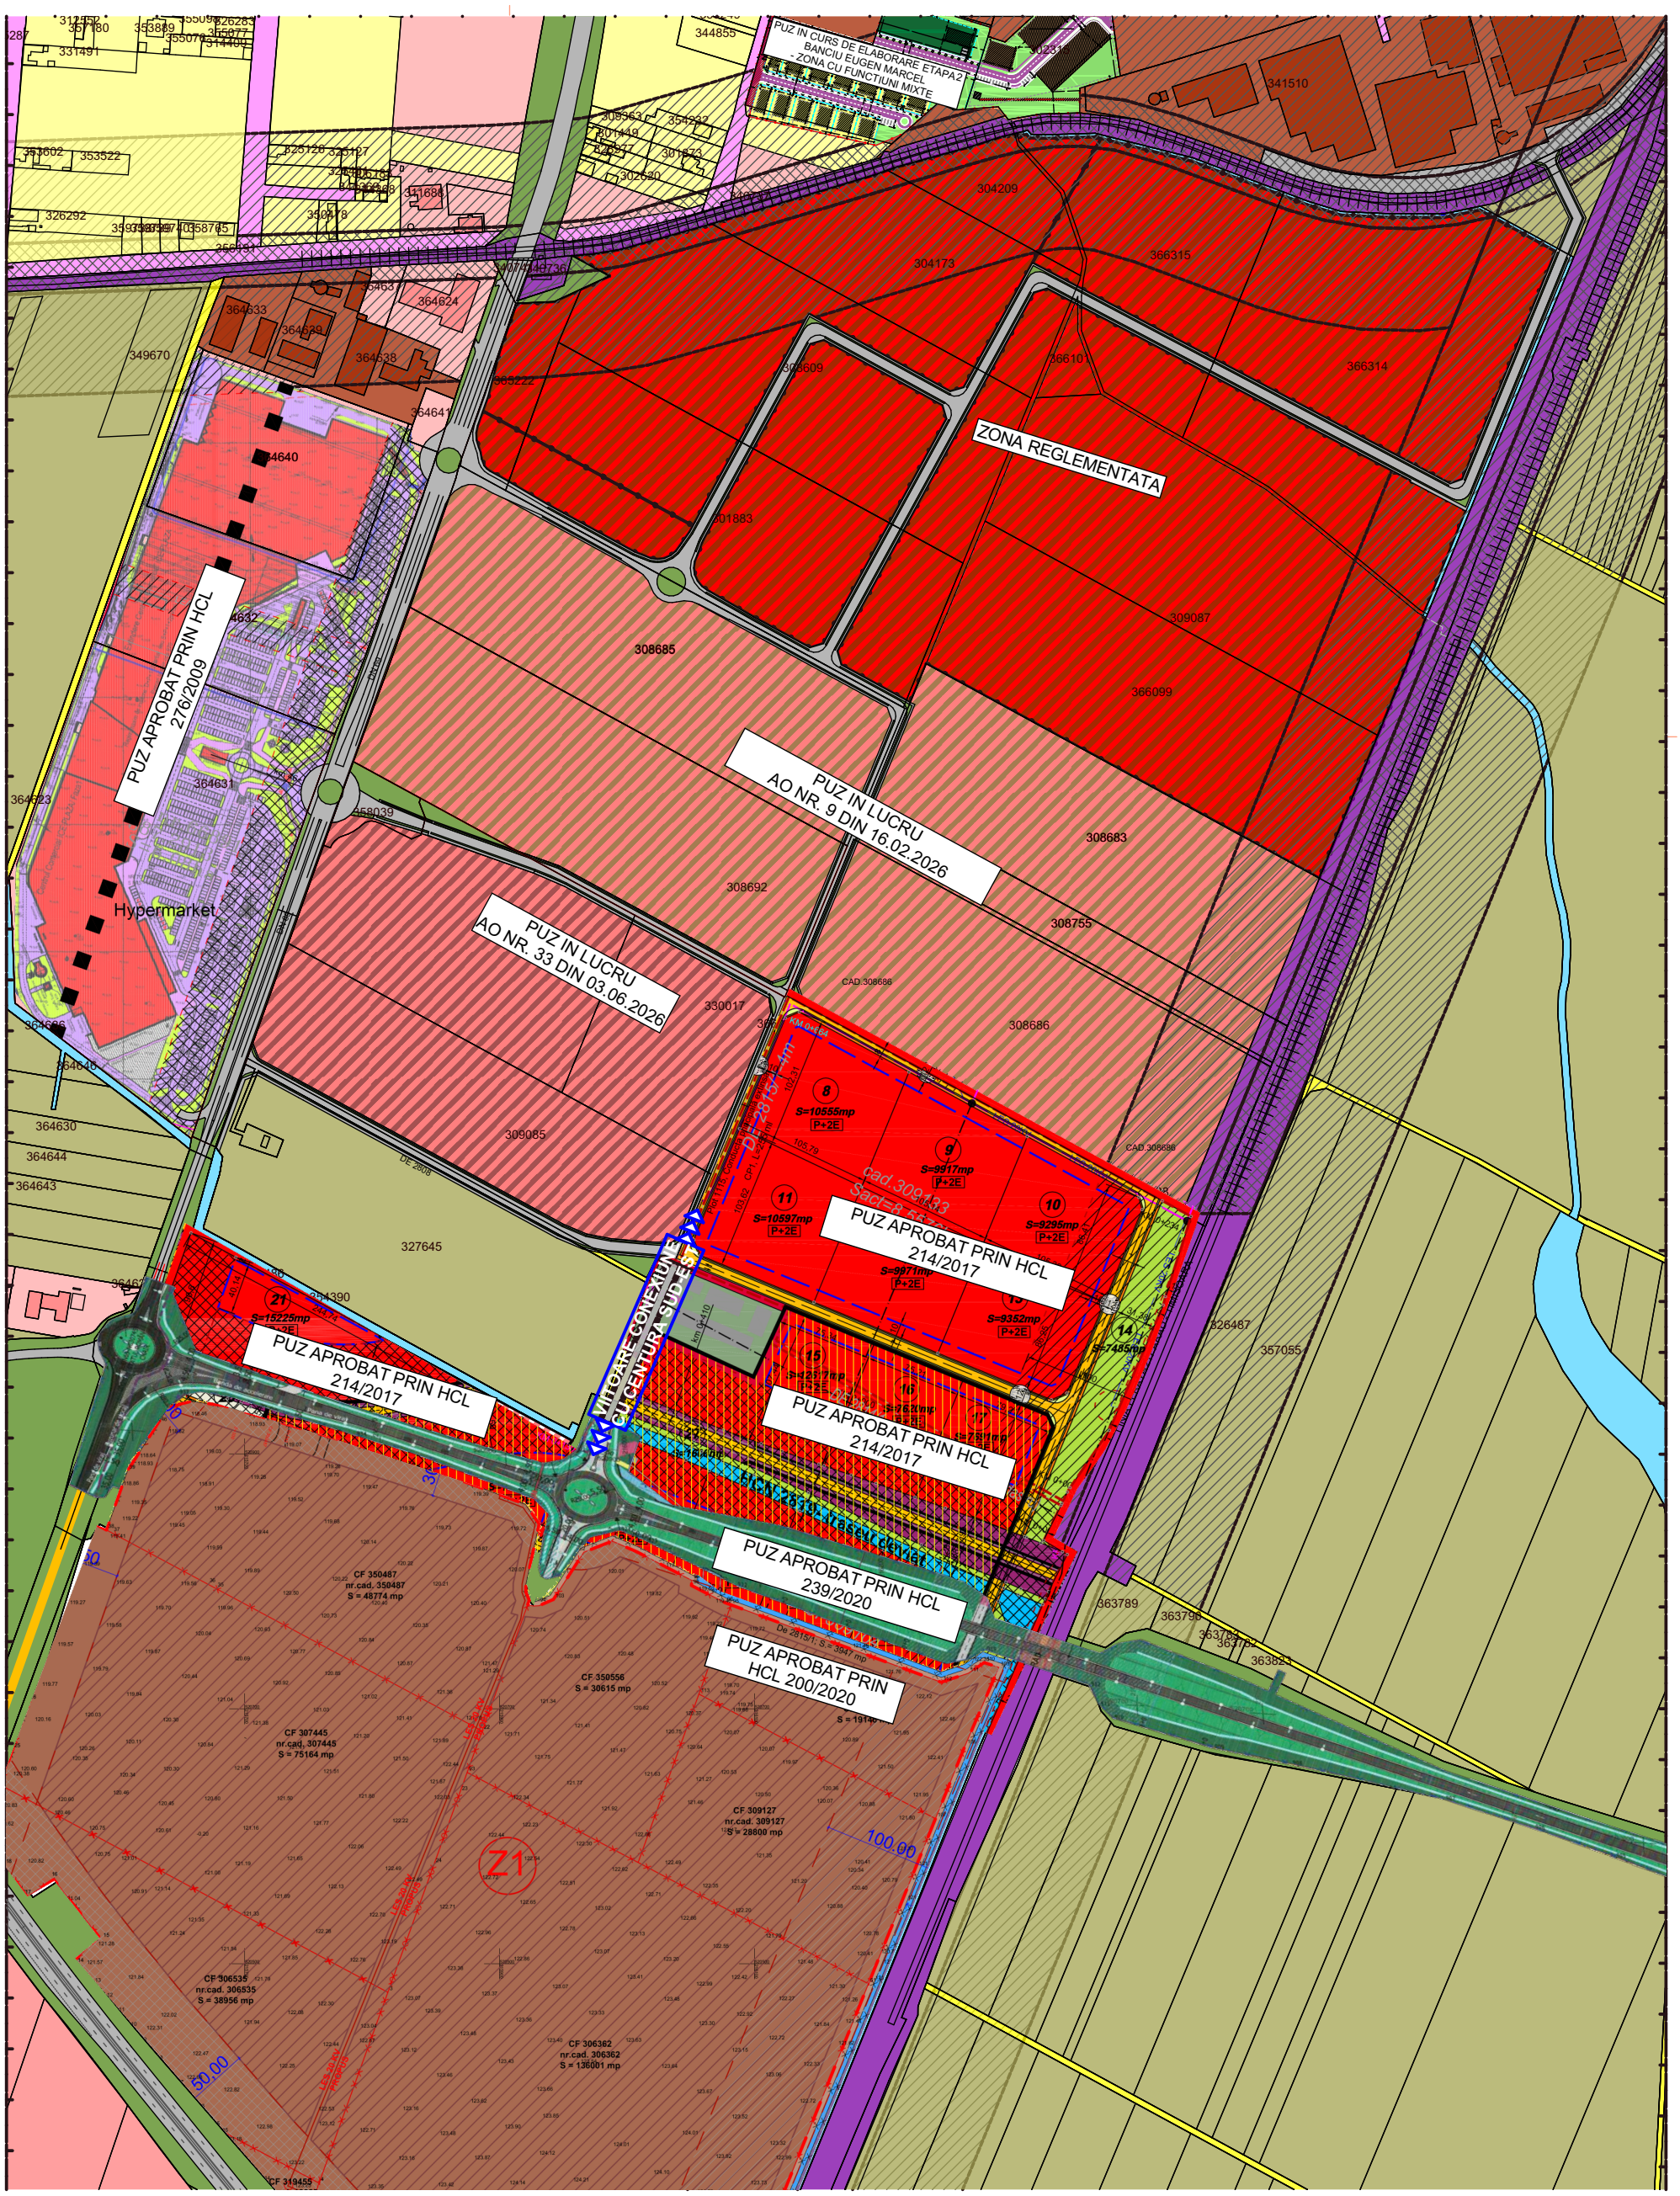


| Verif./ Expert | Nume | Semnatura | Cerinta | Referat / Expertiza Nr. / Data | |
|---|---|---|---|---|---|
| RIF style project | PROIECTANT DE SPECIALITATE<br>S.C. RIF STYLE PROJECT S.R.L.<br>Timisoara, str. Norma, nr. 4, jud. Timis<br>CUI: 40354260; ORC: J35/ 4728/ 2018<br>Tel: 0757916351 | | | Beneficiar<br>SC WESTEND ESTATE SRL, STURZA ALEXANDRU SI STURZA MIHAELA<br>Amplasament:<br>Jud. Arad, Municipiul Arad, C.F. nr. 366099, 366100, 366101, 366314, 366315, 301883, 365222, 308609, 304173, 304209 | Proiect nr :<br>179 /2025 |
| Specificatie | Nume | Semnatura | Scara:<br>1:5000 | Denumire proiect:<br>"PUZ SI RLU ZONA INDUSTRIE NEPOLUANTA, PRODUCTIE, SERVICII, DEPOZITARE SI LOGISTICA" | Faza:<br>P.U.Z. |
| Sef Proiect | urb. Ionasiu Adrian | | | | |
| Proiectat | arh. Feier Raul | | Data:<br>NOIEMBRIE 2025 | Titlu plansa:<br>STUDIU CVARTAL | Plansa nr.<br>U06 |
| Desenat | arh. Feier Raul | | | | |