



PLAN TOPOGRAFIC
UAT ARAD
SCARA 1:1000



P.U.Z SI R.L.U

P.U.Z CONSTRUIRE CENTRU EDUCATIONAL P+2E
str.CETATII, Nr. 16A, Arad **REGLEMENTARI EDILITARE**

PLAN DE INCADRARE IN ZONA SCARA 1:10000

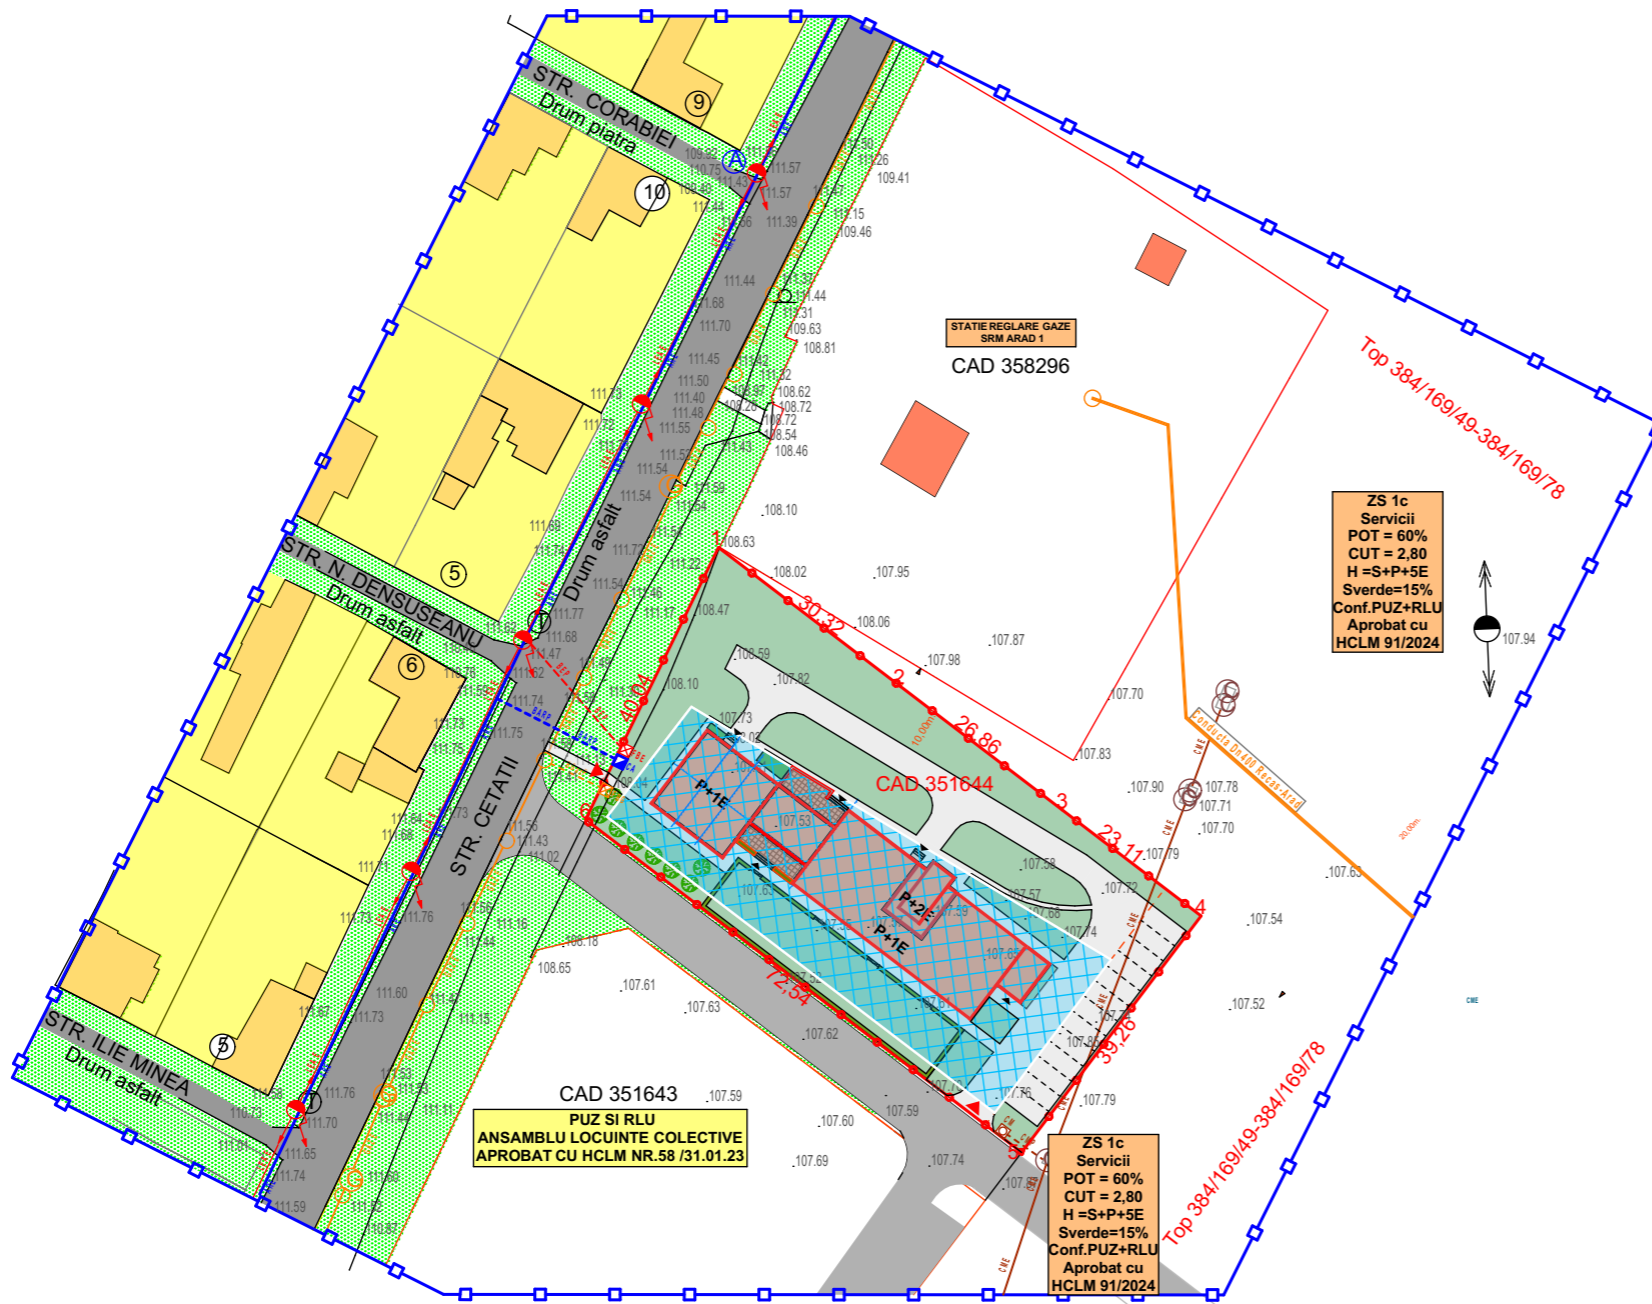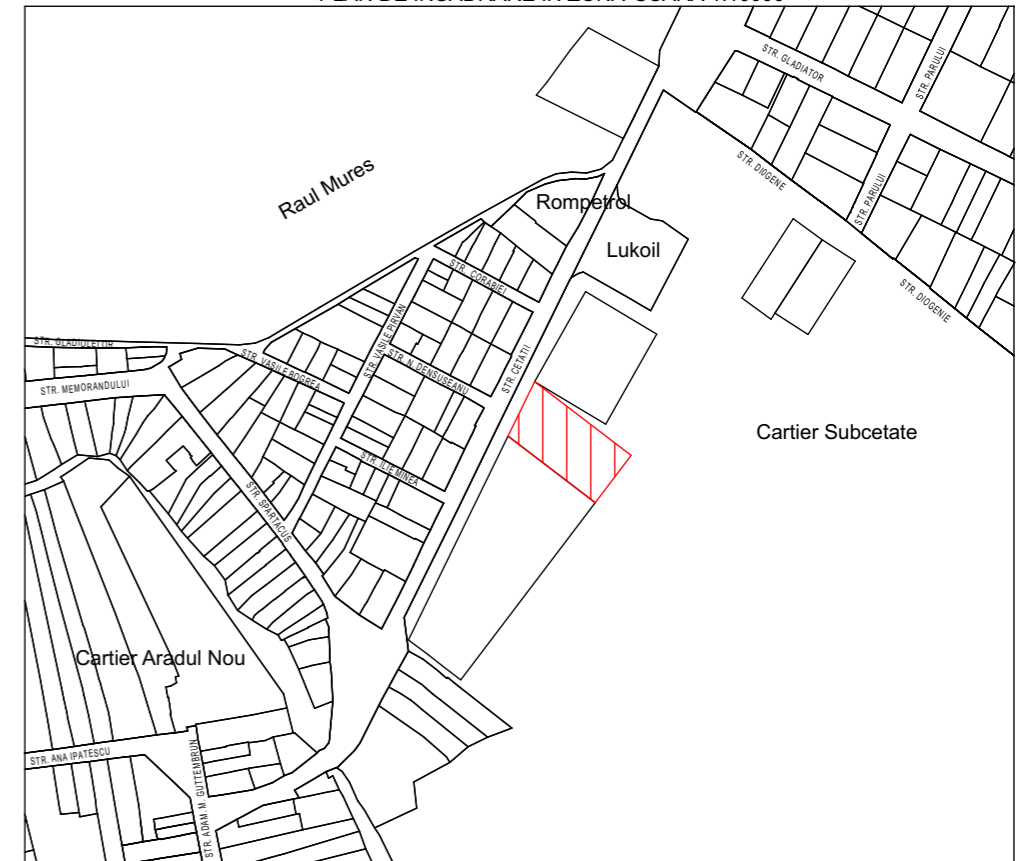

LEGENDA

- LIMITA ZONA STUDIATA PUZ 24.861 mp.
- LIMITA TEREN AFERENT PUZ 3.000 mp. conf. CF 351644 Arad
- ACCESE IN INCINTA - CAROSABIL/PIETONAL
- ACCESE PIETONALE IN IMOBIL
- ZONA IMPLANTARE CONSTRUCTIILOR
- ZONA VERDE EXISTENTA
- ZONA VERDE PROPUISA

RETELE EDILITARE EXISTENTE

- APA RECE EXISTENTA
- CANALIZARE MENAJERA EXISTENTA
- CANALIZARE PLUVIALA EXISTENTA
- RESEA DE GAZ EXISTENTA
- LEA 0,4 KV EXISTENTA

RETELE EDILITARE PROPUSE

- BRANSAMENT APA RECE PROPUIS
- BRANSAMENT CANALIZARE MENAJERA PROPUIS
- CANALIZARE PLUVIALA PROPUISA
- BRANSAMENT DE GAZ PROPUIS
- BRANSAMENT ELECTRIC (LES) PROPUIS
- CAMIN APOMETRU PROPUIS
- CAMIN MENAJER PROPUIS
- SEPARATOR HIDROCARBURI PROPUIS
- FIRIDA BRANSAMENT DE GAZ PROPUISA
- FIRIDA BRANSAMENT ELECTRIC PROPUISA
- HIDRANT CAROSABIL PROPUIS

LEGENDA:

- 107.85 - Punct de cota
- Gard plasa
- Camin vizitare canalizare
- Camin vizitare gaze
- Camin vizitare apa
- Camin vizitare telefon
- Linie electrica aeriana si iluminat pe stalpi de beton
- Aerisire retea gaze
- Rambleu/Debleu
- Parapet metal
- Linie electrica aeriana de medie tensiune pe stalpi de beton

CALCULUL SUPRAFETEI-ARAD,STR.CETATII,NR. 16/A
Nr. Coordonate pct.de contur - Lungimi
Pct. laturi X [m] Y [m] D(i,i+1)

1	524237.469	216663.638	30.320
2	524219.071	216687.738	26.860
3	524202.772	216709.088	23.110
4	524188.749	216727.457	39.259
5	524157.477	216703.723	72.544
6	524201.497	216646.061	40.037

SUPRAFATA=3000.02mp PERIMETRU=232.130m

Sistemul de referinta al coordonatelor: Stereio 70
Sistemul de referinta al cotelor de nivel: Marea Neagra 1975

VERIFICATOR / EXPERT	NUME	SEMNAȚURA	CERINȚA	REFERAT / EXPERTIZA NR. / DATA	
S.C. LINIA S.R.L. 310011 Arad - str. Andrei Muresanu, nr.19, apart. 5 Tel : 0744 510 330 E-mail: linia.arad@gmail.com				Beneficiar:	Proiect:
				S.C. LEADER AUTO PREMIUM S.R.L.	01/2024
SPECIFICAȚIE	NUME	SEMNAȚURA	Scara:	Titlu proiect: P.U.Z. - CONSTRUIRE CENTRU EDUCATIONAL, AMENAJARE INCINTA, BRANSAMENTE SI RACORDURI LA RESELE PUBLICE EDILITARE, REALIZARE IMPREJUMIURE SI ACCESE	
ȘEF PROIECT	Arhitect Doru CHIȘBORA		1:1000	Amplasament: Arad str. Cetatii, nr.16A - C.F.351644 - Arad, Nr. Cad. 351644	
PROIECTAT	Arhitect stag. Silviu KOVACS		Data: Sept. 2024	Faza: PUZ+RLU	
DESENAT	Arhitect stag. Silviu KOVACS			Titlu planșă: - REGLEMENTARI EDILITARE -	
					06 A