

Încadrare PUG

1N

PLAN URBANISTIC ZONAL


06. PLAN MOBILARE URBANISTICĂ

LIMITE

- LIMITĂ PUZ
- LIMITĂ STUDIU
- LIMITA CADASTRE OCPI

MOBILARE URBANISTICĂ

- SPAȚII VERZI
- CIRCULAȚII CAROSABILE
- CIRCULAȚII PIETONALE
- Acces carosabil existent
- Acces pietonal propus
- Construcții existente
- Parcaj suprateeran propus
- Pietonal general propus

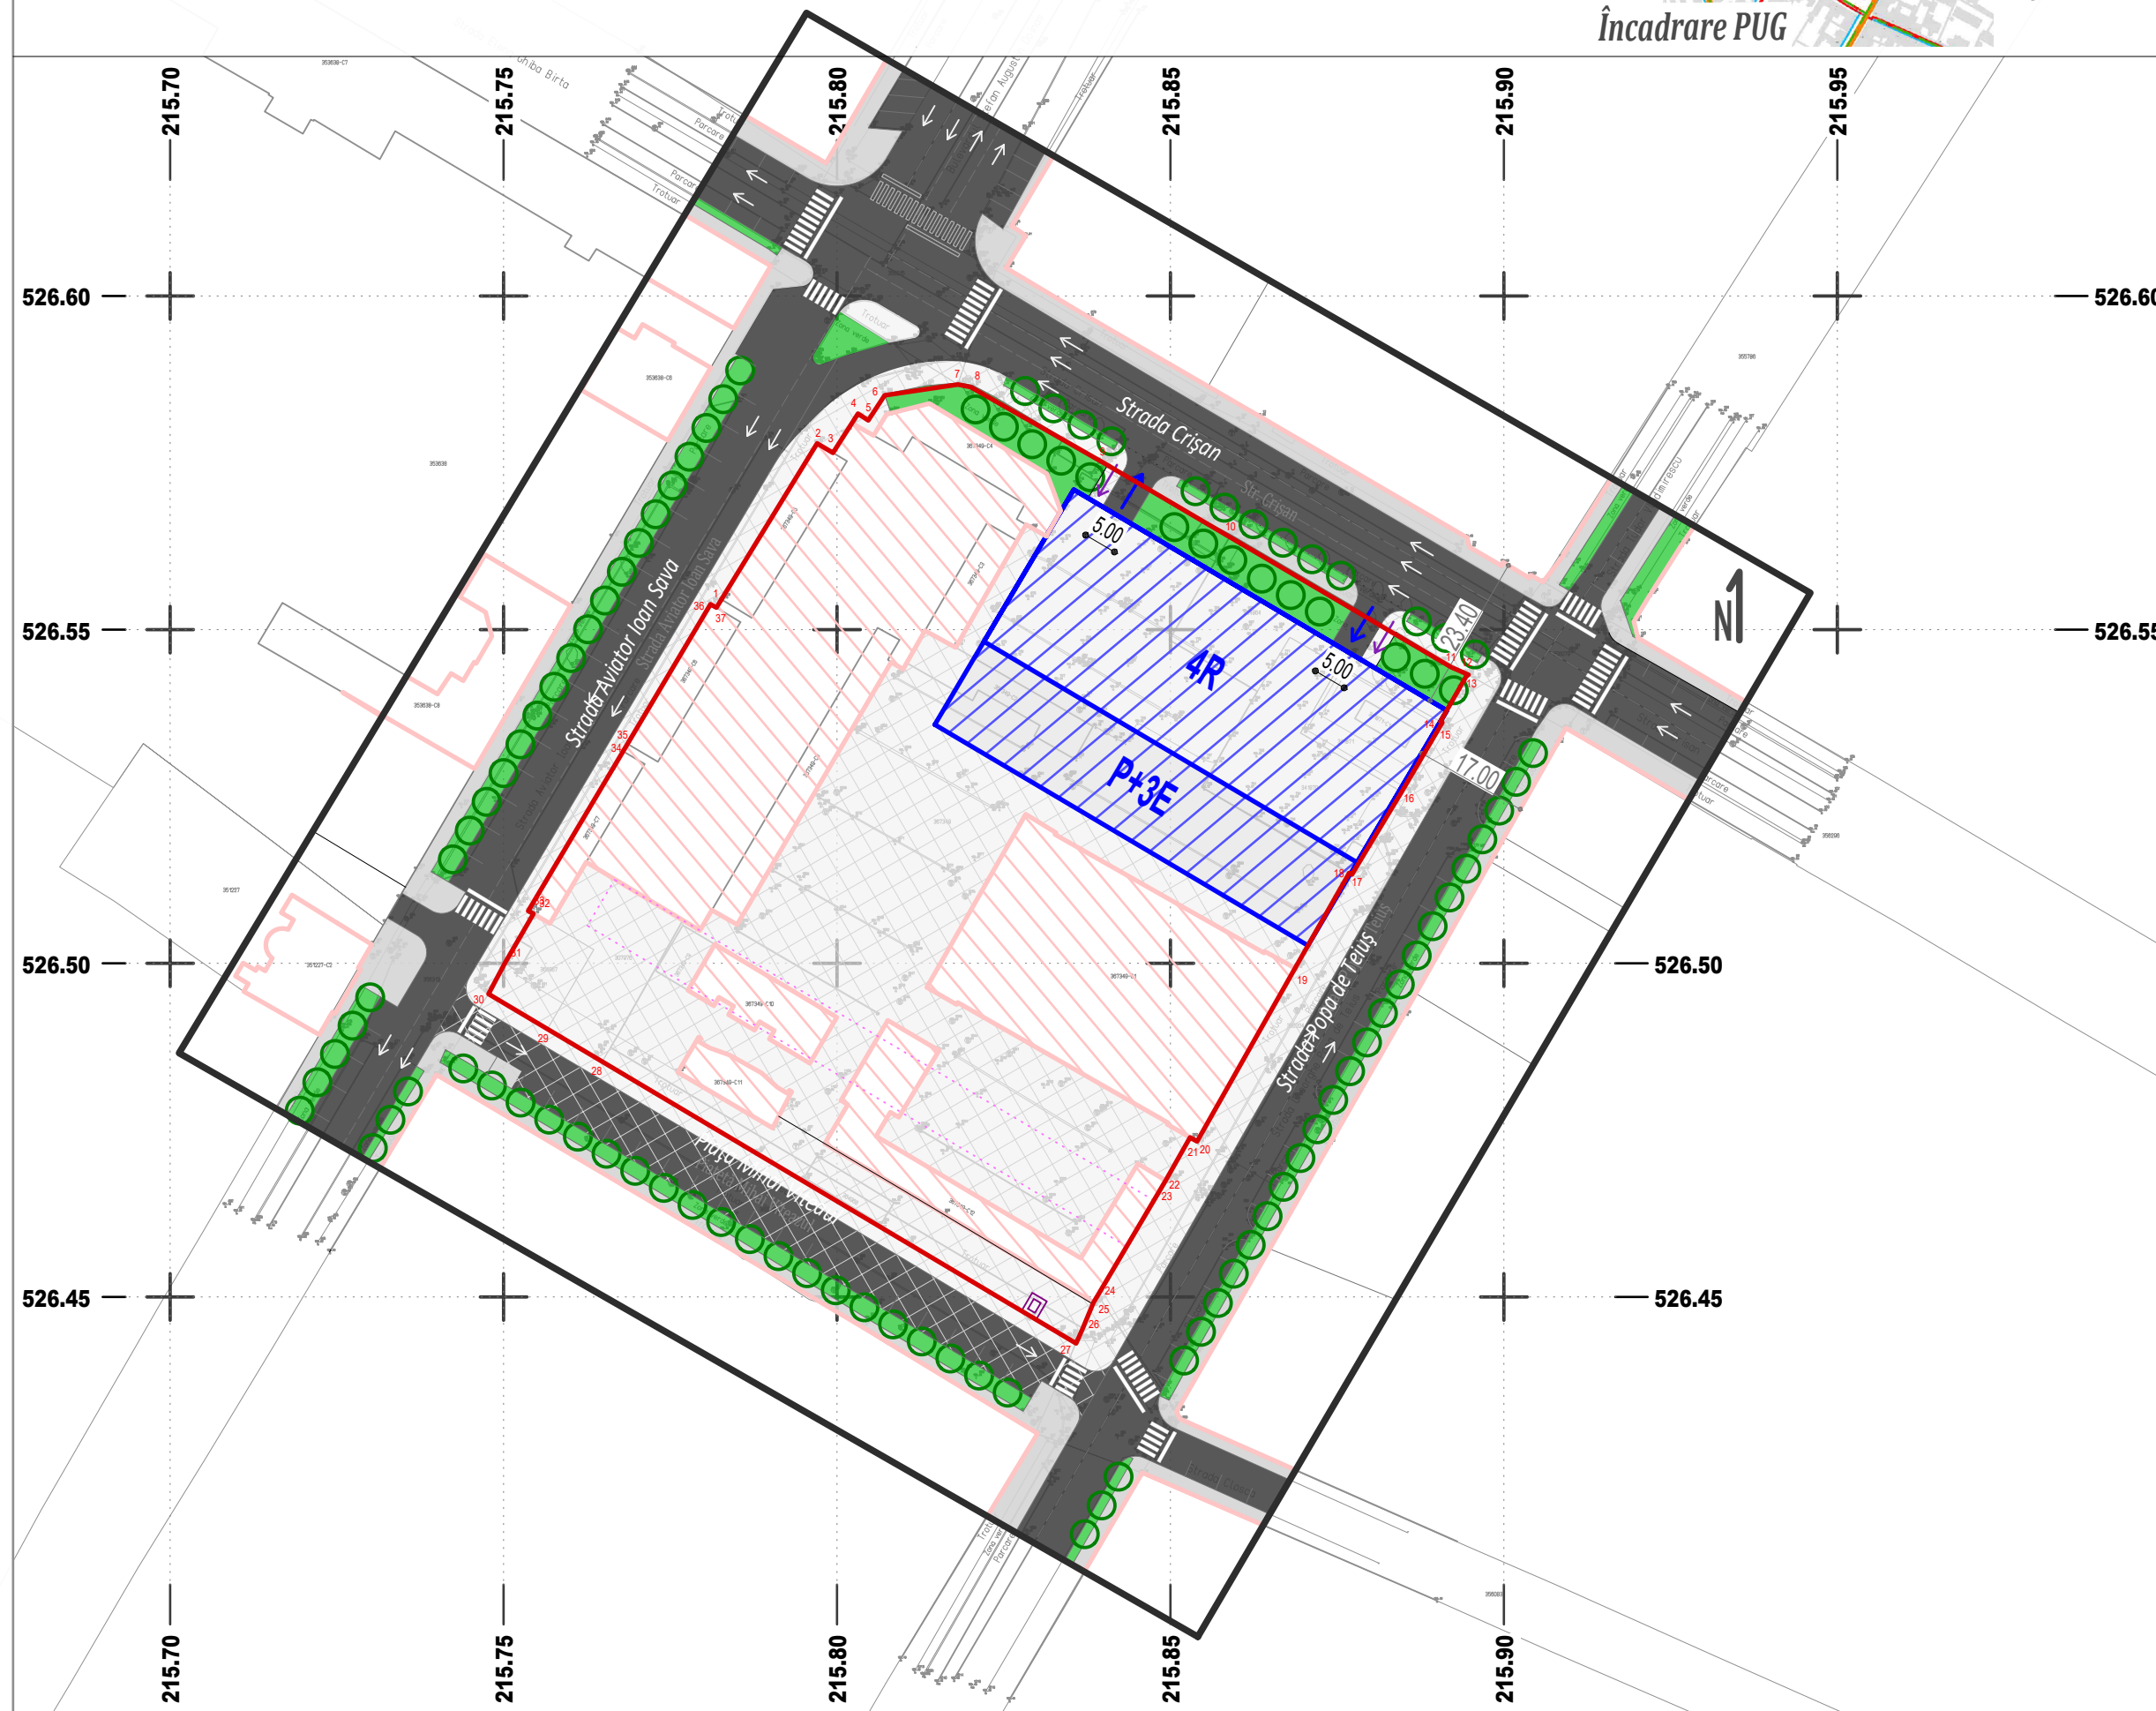

Proiectant general  Aria Urbana	SEF PROIECT Prof. Em. Dr. Arh. Adriana Matei	DATA Aprilie 2026
	PROIECTANT Urb. Radu Stefan Andreescu Urb. Roxana Maria Andreescu	SCARA 1:1000
BENEFICIAR Municipiul Arad	ADRESA Piața Mihai Viteazul n.c. 307976, 364964, 364968, 367349, 341870, 341871, 364967	
DENUMIRE PROIECT PUZ Piața Mihai Viteazul		
DENUMIRE PLANSA PLAN MOBILARE URBANISTICĂ		
PROIECT DU70 8400/02.02.2026	FAZA PUZ	PLANSA 06