


SITUATIE EXISTENTA SC. 1:1000

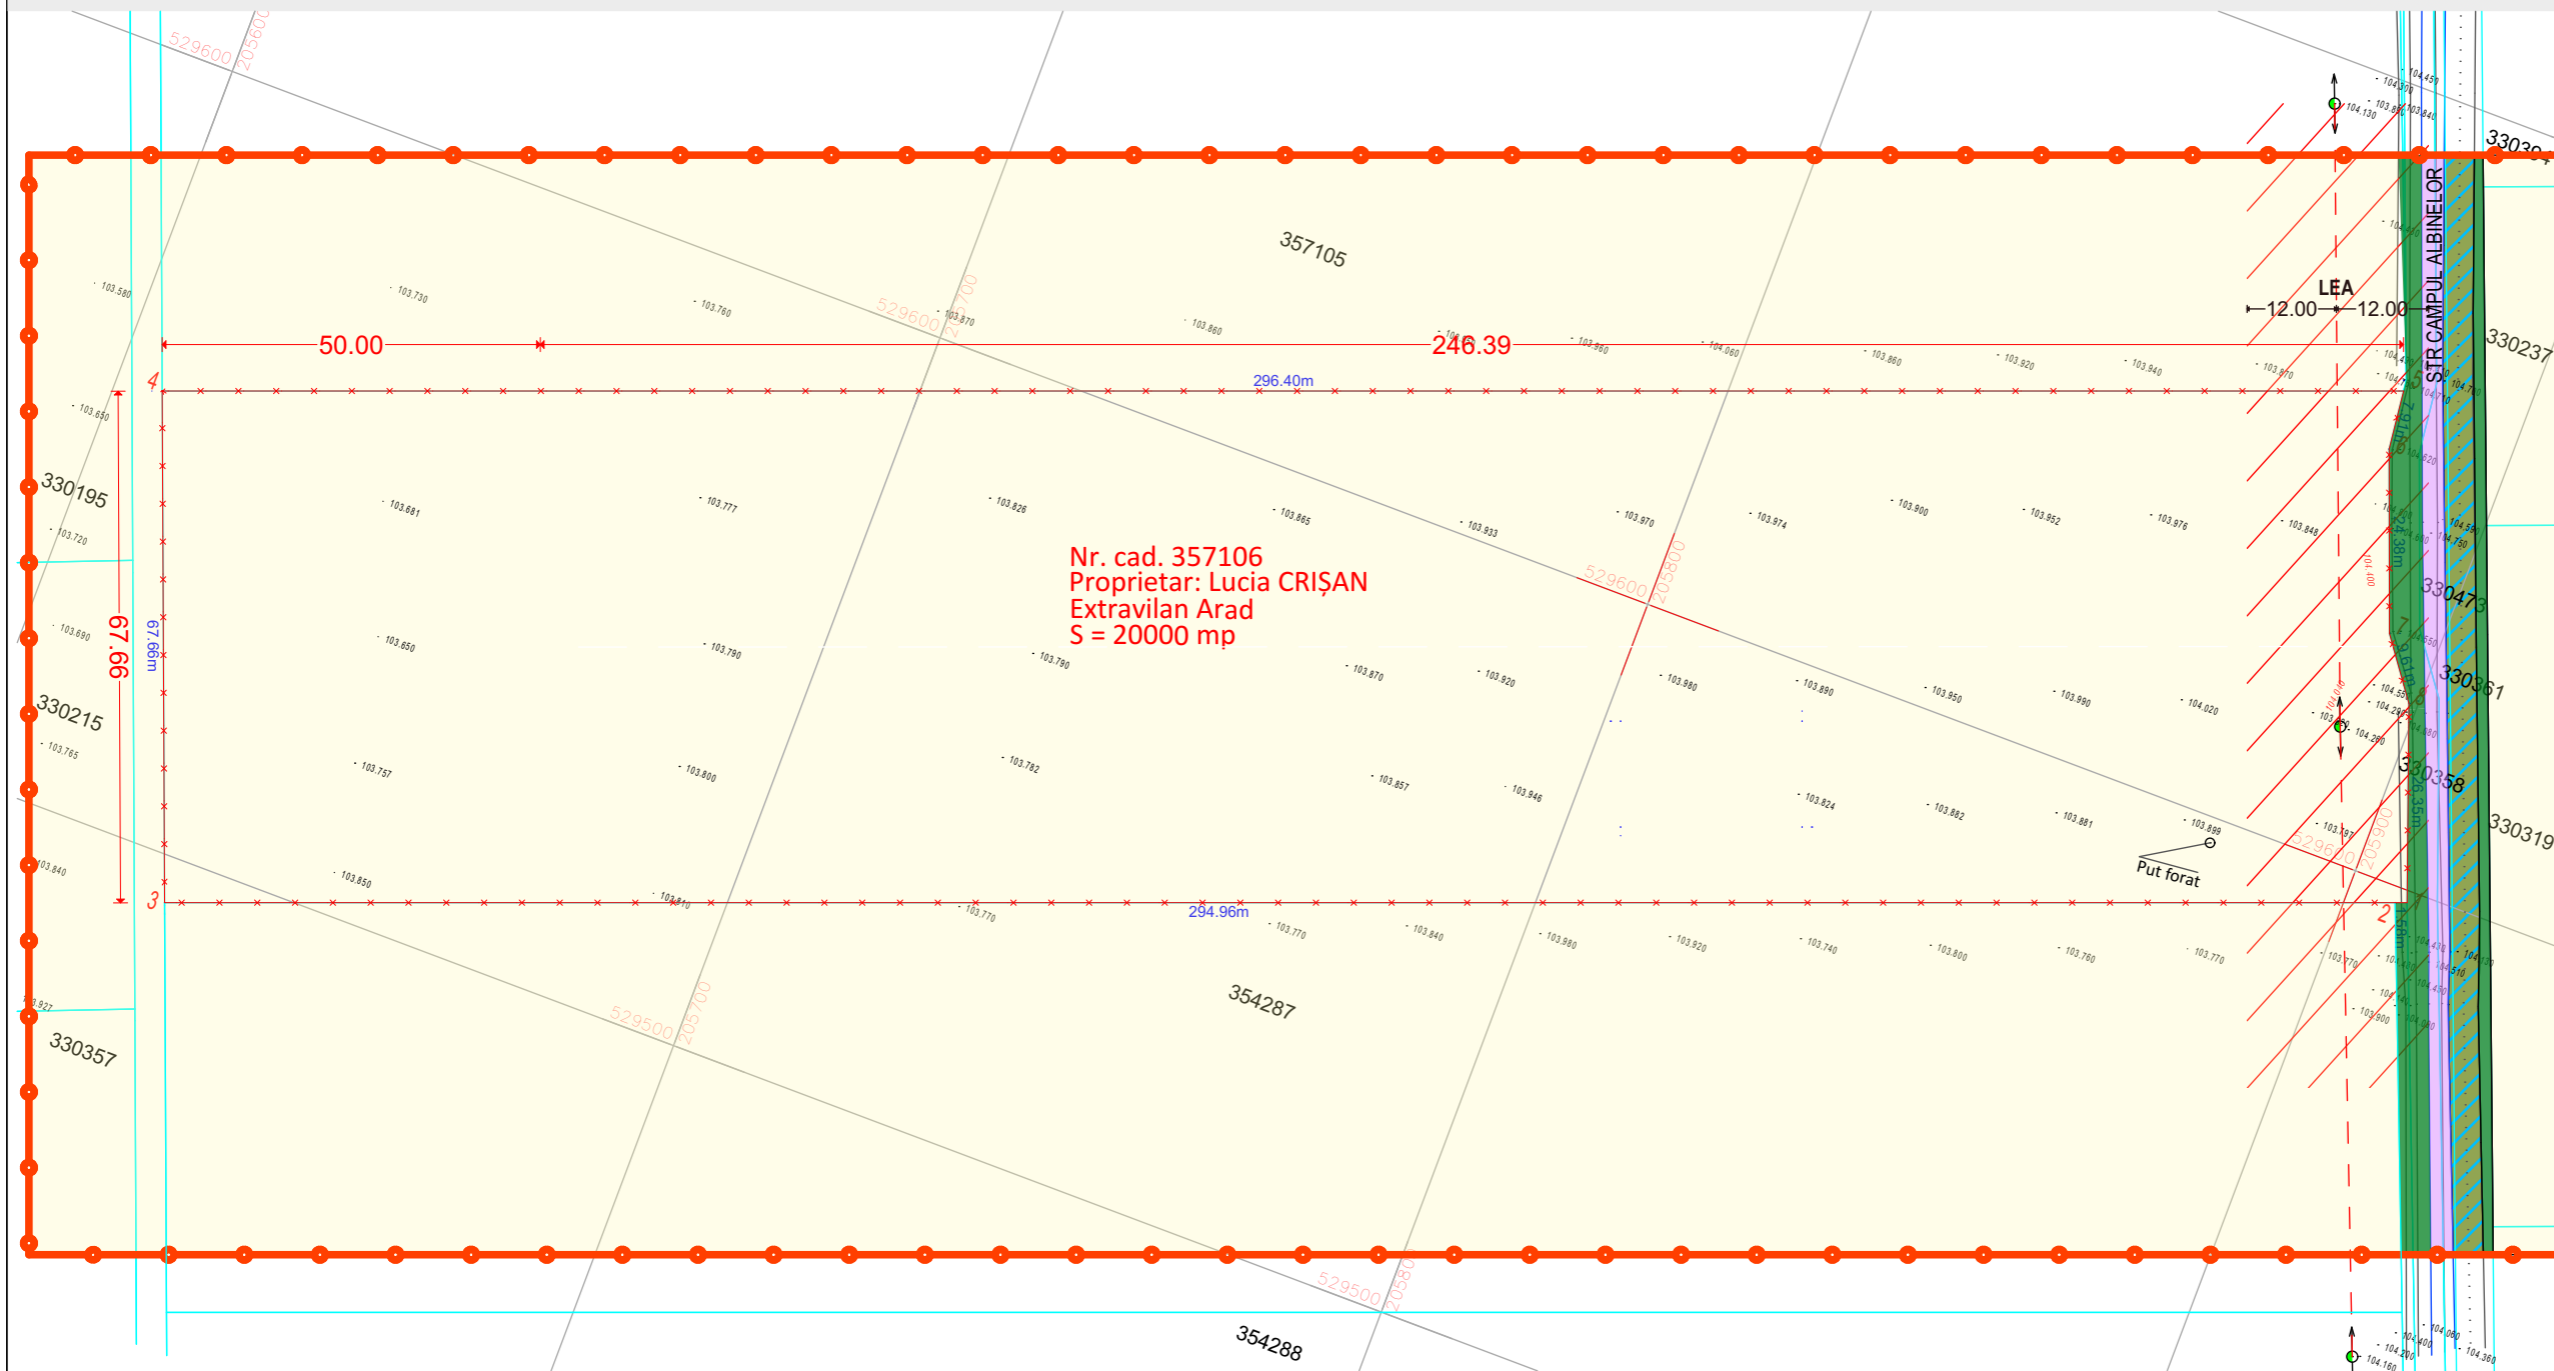

Nr. cad. 357106
 Proprietar: Lucia CRIȘAN
 Extravilan Arad
 S = 20000 mp



LEGENDA:

- DELIMITARE**
- ZONA STUDIATA 48 800 mp
 - INCINTA CU PROPUNERI 20 000 mp
- ZONIFICARE**
- TEREN ARABIL IN EXTRAVILAN
 - ZONA VERDE
 - CANAL/ SANT
 - ZONA CAI DE COMUNICATIE RUTIERA SI AMENAJARI AFERENTE
 - PROPUS PENTRU LARGIREA CAROSABILULUI LA 7.00 M

- LEGENDA:**
- zona de interes - CF. 357106
 - limită imobil conf. CF.
 - taluz jos
 - taluz sus
 - margine drum
 - ax drum
 - margine canal
 - ax canal
 - stalp din beton
 - xxx.xxx - cote teren

Parcela (1) CF nr. 357106

Nr. Pct.	Coordonate pct.de contur		Lungimi laturi D(i,i+1)
	X [m]	Y [m]	
1	529598.456	205907.878	1.58
2	529597.900	205906.400	294.96
3	529493.978	205630.351	67.66
4	529557.188	205606.215	296.40
5	529661.615	205883.606	7.91
6	529653.757	205884.521	24.38
7	529630.958	205893.146	9.61
8	529623.197	205898.815	26.35

S(1)=20000mp P=728.85m

 STACONS proiectare & consultanta <small>bulevardul Decembrie, nr. 6 Arad CP 310133 tel: 0257212085 fax: 0257212089 stacons_arad@stacons.com www.stacons.ro</small>	 ISO 9001 : 2015	Beneficiar: CRISAN LUCIA		Nr. proiect:
		jud.Arad, oras Sebis, str.Transilvaniei nr.16a		55/2023
		Titlu proiect:		Faza:
		INTOCMIRE PUZ SI RLU si aprobare in CLM Arad pentru realizare CONSTRUIRE ZONA SERVICII jud.Arad, mun.Arad, (str. Campul Albinelor) CF nr. 357106 teren extravilan, arabil, mun.Arad		PUZ
		Titlu plansa:		Plansa nr.:
		SITUATIE EXISTENTA		02
SPECIFICATIE	NUME	SEMNATURA	Scara:	Format:
SEF PROIECT	arh. CRAINIC Dorin		1: 1 000	A3
PROIECTAT	arh.stag. Golban Nicoleta		Data:	
DESENAT	arh.stag. Golban Nicoleta		iulie 2023	