


# PROPRIETATEA ASUPRA TERENURILOR SC. 1:300

**PUZ**

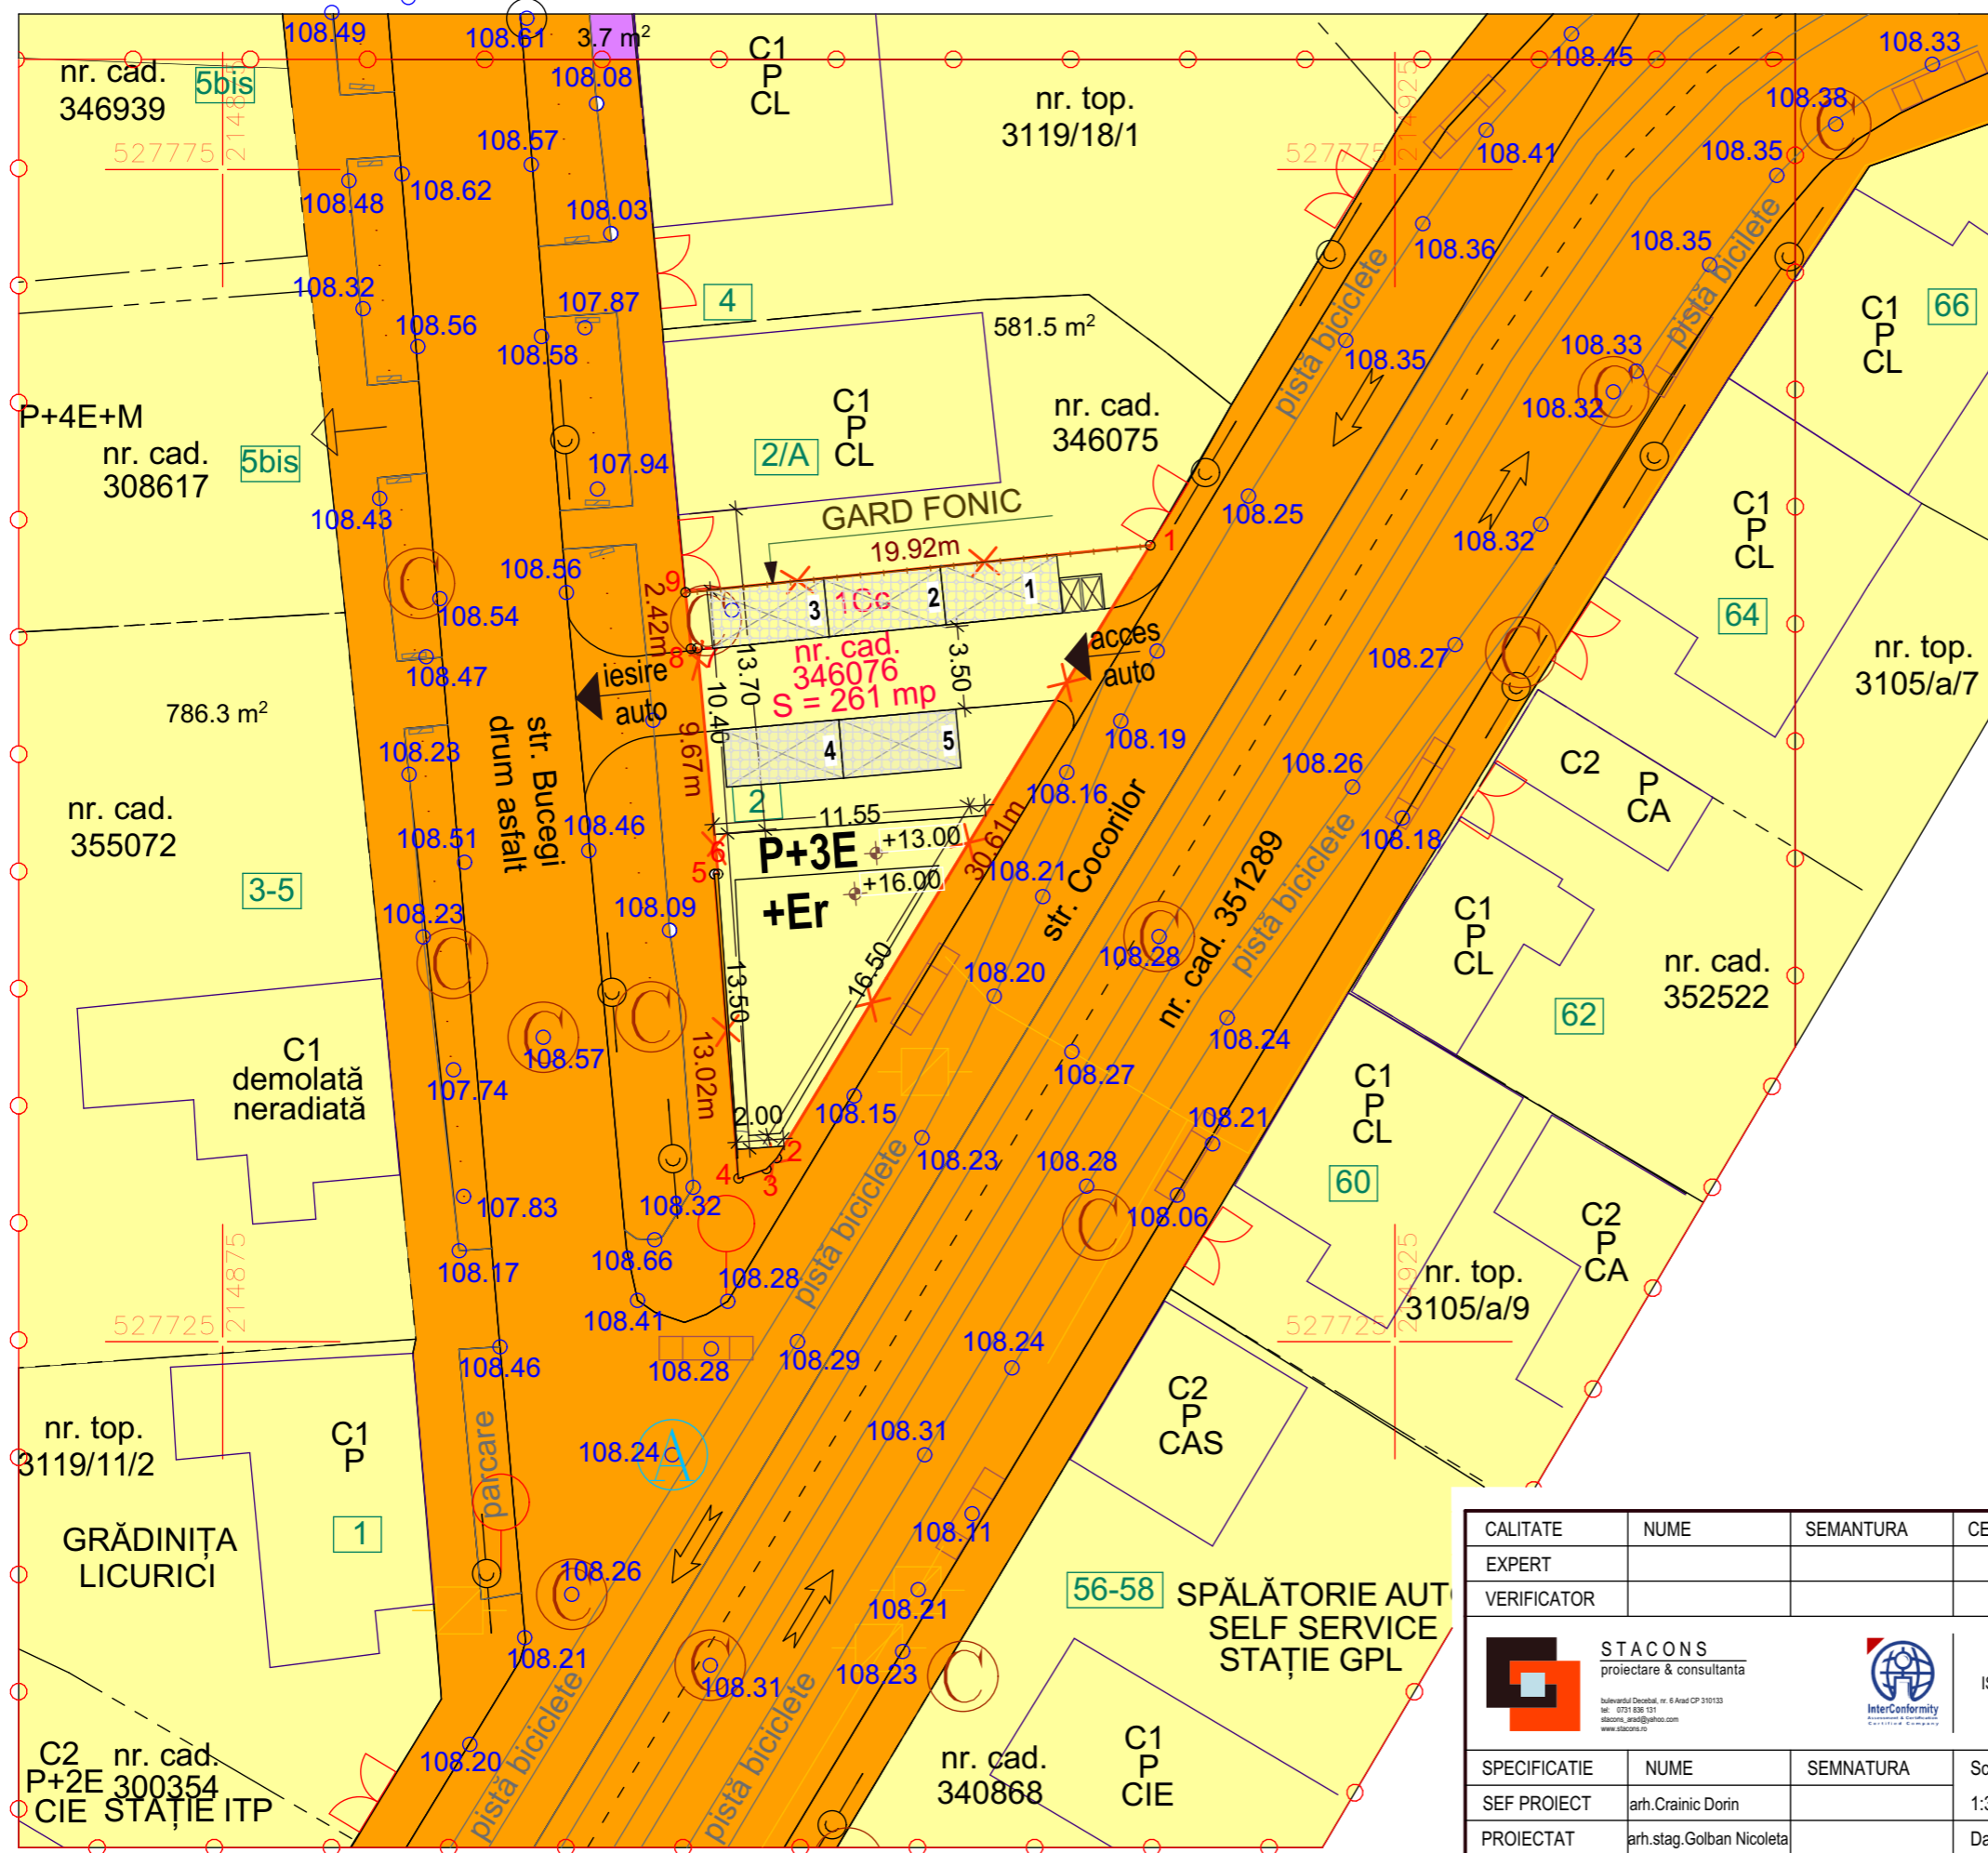

**CONSTRUIRE CLADIRE cu destinatia de SPATII COMERCIALE si functiunea SPATII SERVICII**  
**str.Bucegi, nr. 2, CF nr. 346076 Arad**

- ZONA STUDIATA 5 400 mp
- INCINTA CU PROPUNERI 261 mp
- a) PROPRIETATE PUBLICA**
- TERENURI PROPRIETATE PUBLICA DE INTERES LOCAL
- b) PROPRIETATE PRIVATA**
- TEREN PROPRIETATE PRIVATA A PERSOANELOR FIZICE SAU JURIDICE

108.35 COTA DE NIVEL

Inventar de coordonate / Stereo 70 / nr. cad. 346076

Nr. Pct.	Coordonate pct.de contur		Lungimi laturi D(i,i+1)
	X [m]	Y [m]	
1	527758.970	214914.565	30.610
2	527732.832	214898.634	0.645
3	527732.367	214898.187	1.250
4	527731.965	214897.003	13.019
5	527744.944	214895.980	0.149
6	527744.951	214896.129	9.674
7	527754.585	214895.249	0.271
8	527754.559	214894.979	2.420
9	527756.967	214894.743	19.923

S(1)=260.81mp P=77.962m

LEGENDĂ

- delimitarea imobilului
- limită de proprietate
- gard zidărie
- gard metalic
- delimitarea construcțiilor
- capac vizitare apă
- poartă
- linie de gaz
- capac vizitare canal
- cotă de nivel
- rigolă
- aerisire gaz
- rigolă
- linie tramvai
- stâlp linie electrică

CALITATE	NUME	SEMANTURA	CERINTA	REFERAT / EXPERTIZA NR.	DATA	
EXPERT						
VERIFICATOR						
<b>STACONS</b> proiectare & consultanta <small>bulevardul Decabtil, nr. 6 Arad CP 310133                      tel. 0751 830 131                      stacons_arad@yahoo.com                      www.stacons.ro</small>				ISO 9001 : 2015	<b>Beneficiar: ILIES VIORICA</b> Jud.Arad, mun.Arad, str.Bucegi, nr.2	Nr. proiect: 28/2021
SPECIFICATIE	NUME	SEMANTURA	Scara:	Format:	Faza:	
SEF PROIECT	arh.Crainic Dorin		1:300	A3	PUZ	
PROIECTAT	arh.stag.Golban Nicoleta		Data:		Titlu plansa:	
DESENAT	arh.stag.Golban Nicoleta		Mai 2021		<b>PROPRIETATEA ASUPRA TERENURILOR</b> 05	