




INCADRAREA IN ZONA

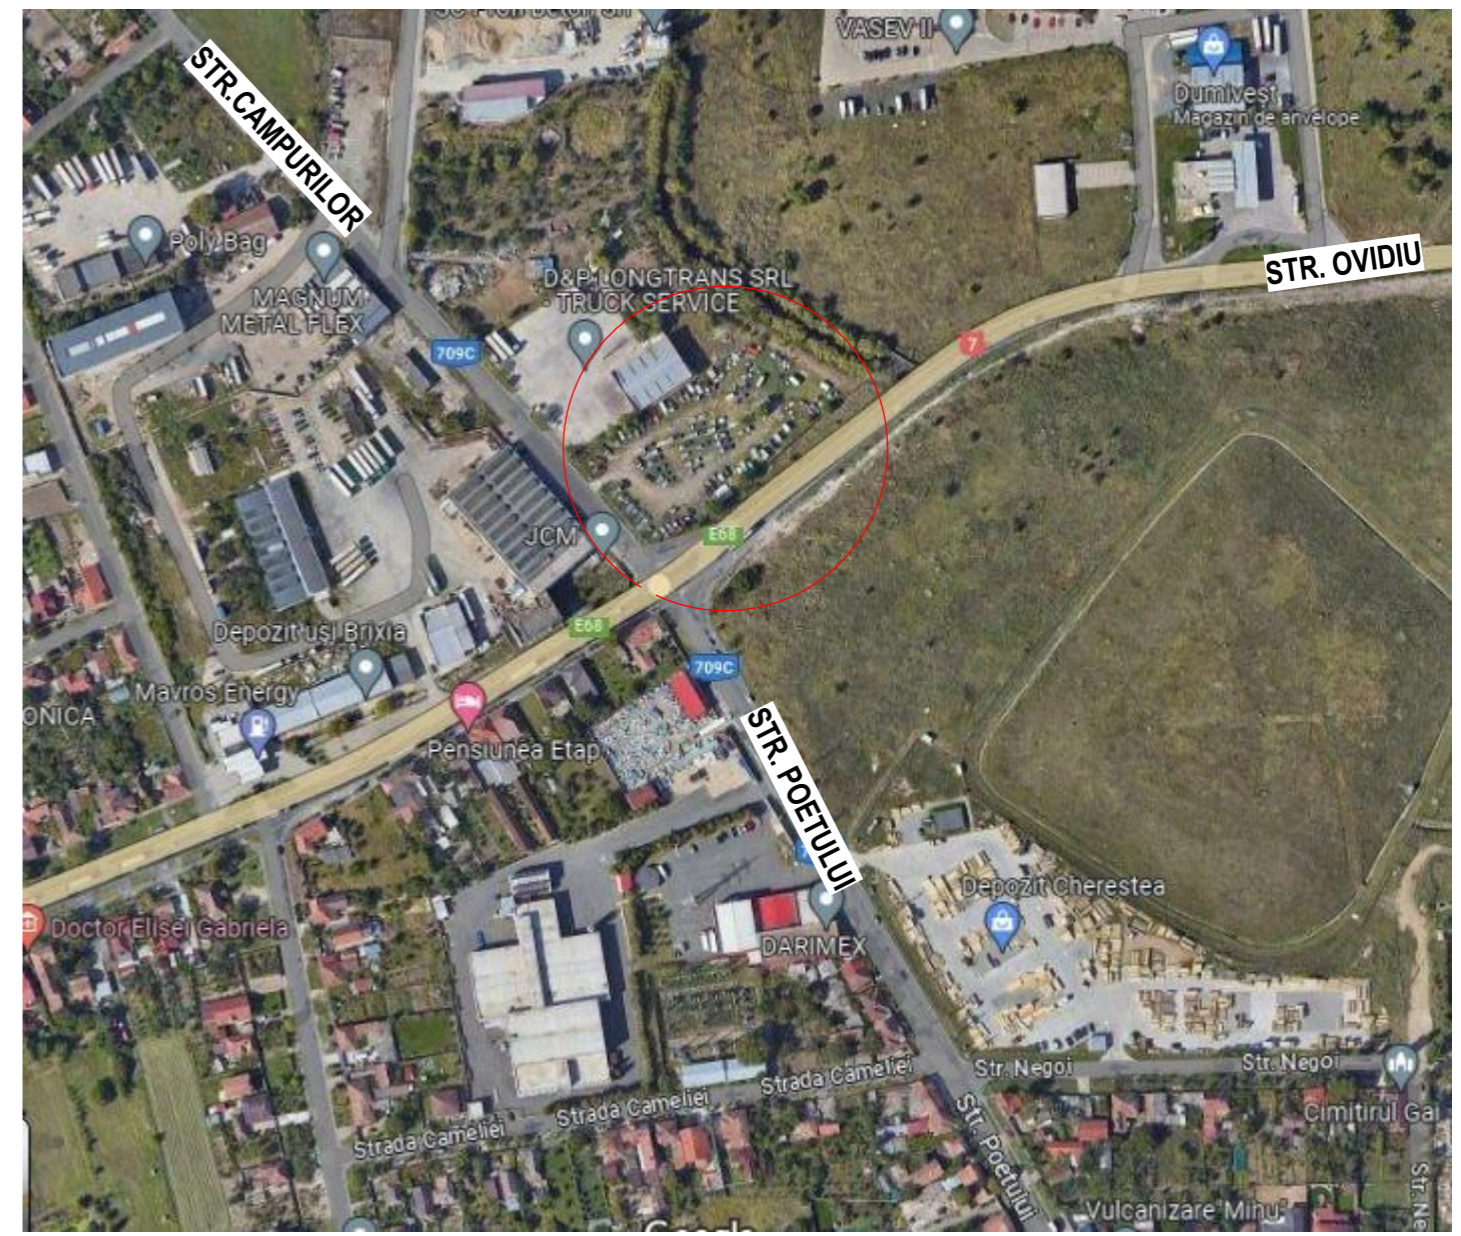

 STACONS proiectare & consultanta <small>bulevardul Decembrie 1989 nr. 6 Arad CP 310133 tel: 0257/210065 fax: 0257/210069 stacons_arad@stacons.com www.stacons.ro</small>		 ISO 9001 : 2015		Beneficiar: PASCA VASILE IOAN SI PASCA DANIELA - VETUTA <small>jud. Arad, mun. Arad, str. Bogdan Voievod nr.22</small>		Nr. proiect: 50/2023			
SPECIFICATIE SEF PROIECT PROIECTAT DESENAT		NUME arh. CRAINIC Dorin arh.stag. Golban Nicoleta arh.stag. Golban Nicoleta		SEMNATURA Scara: Data: iulie 2023		Titlu proiect: INTOCMIRE PUZ SI RLU CONSTRUIRE SPATII SERVICII, DEPOZITARE, COMERT <small>jud. Arad, mun. Arad, str. Campurilor nr.2/D CF nr. 352212 Arad, teren intravilan, arabil;</small>		Faza: P.U.Z. Titlu plansa: INCADRAREA IN ZONA Plansa nr.: 01	
				Format: A3					