


INCADRARE IN ORASUL ARAD

1:10000

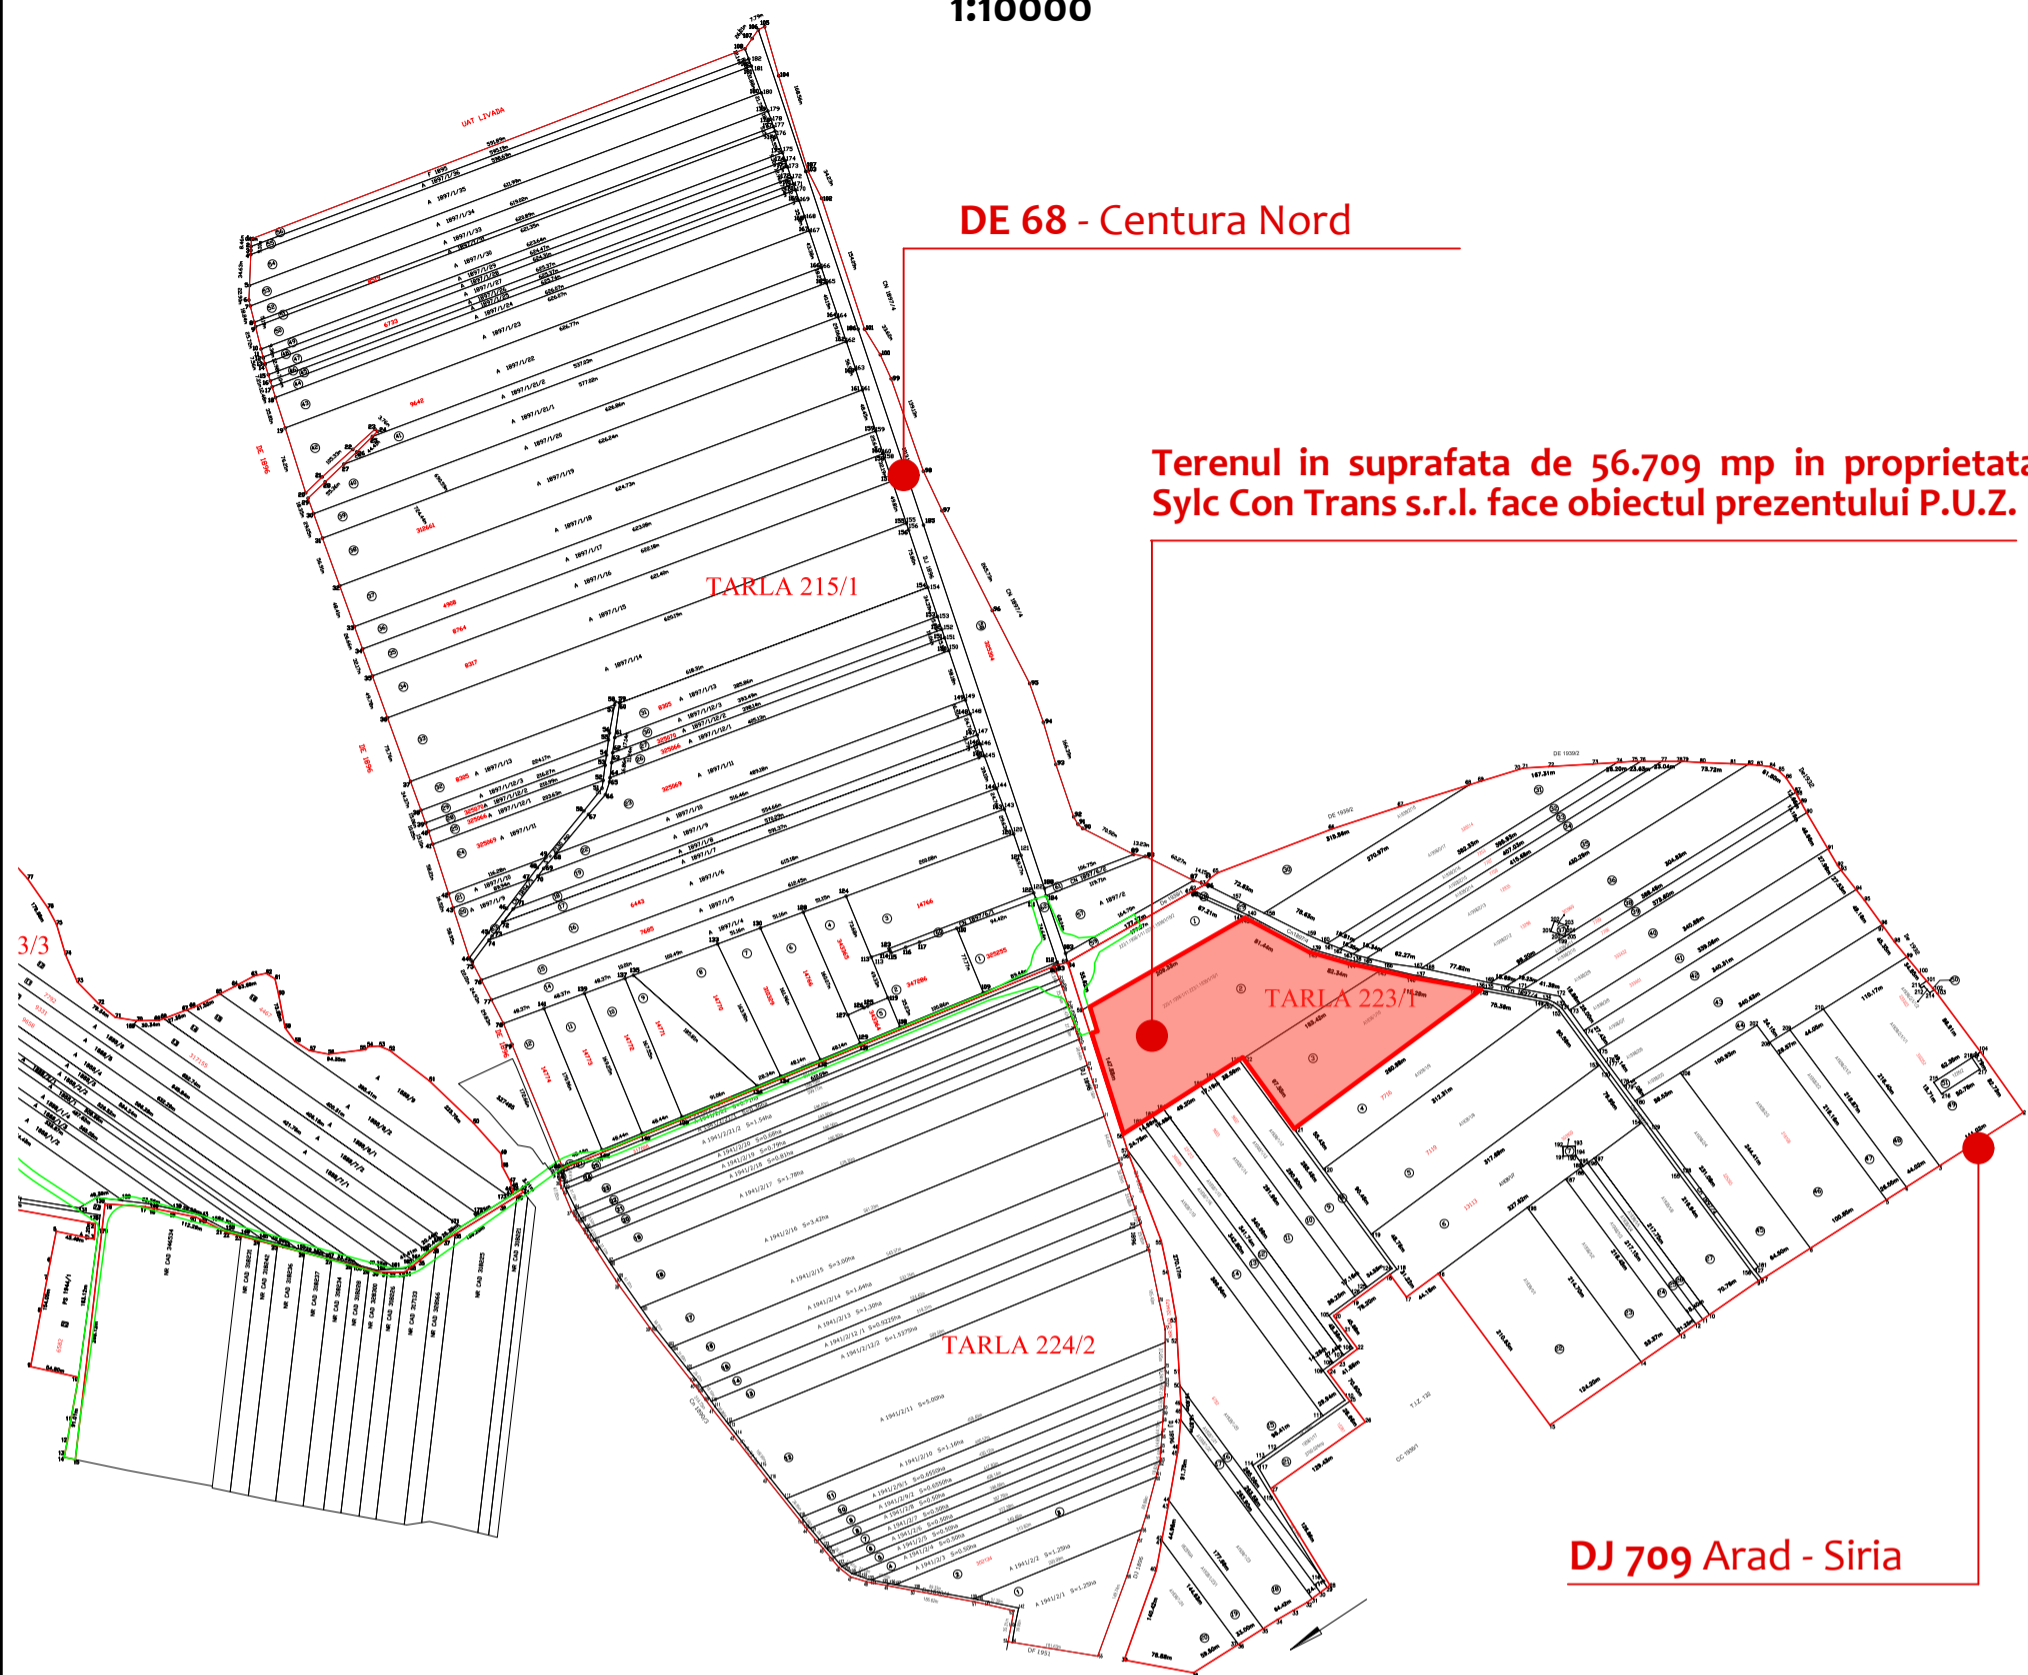

Terenul in suprafata de 56.709 mp in proprietatea Sylc Con Trans s.r.l. face obiectul prezentului P.U.Z.



PBG ARHI PROIECT Arhi Proiect PBG s.r.l. Inregistrata la Oficiul Registrului si Comertului cu nr. J 02/1512/2006.C.U.I. RO18941072 310307, ARAD, str.N.Tituлесcu, nr. 4/A, parter,ap.4, Tel.0720/067 228		PROIECTANT GENERAL BENEFICIAR: s.c. SYLC CON TRANS s.r.l. Arad, str.Tudor Vladimirescu, nr.7, Ap.3, CUI RO16356935, J02/712/2004,	Pr. nr.: 283/2023
OBIECTIV S, R, L.		DENUMIRE PROIECT: PUZ - EXTINDERE UNITATE LOGISTICA PENTRU CONSTRUCTII RUTIERE intravilan / extravilan oras Arad, centura Nord, conform C.F. nr.320495 si C.F. nr.351921,	Pr. nr.: 305/2023
Sef proiect Proiectat Desenat	arh. Ioan Feier arh. Bogdan Puie arh. Bogdan Puie	Scara: 1:10000 oct 2023	P.U.Z. INCADRARE IN TERITORIU 01_A