



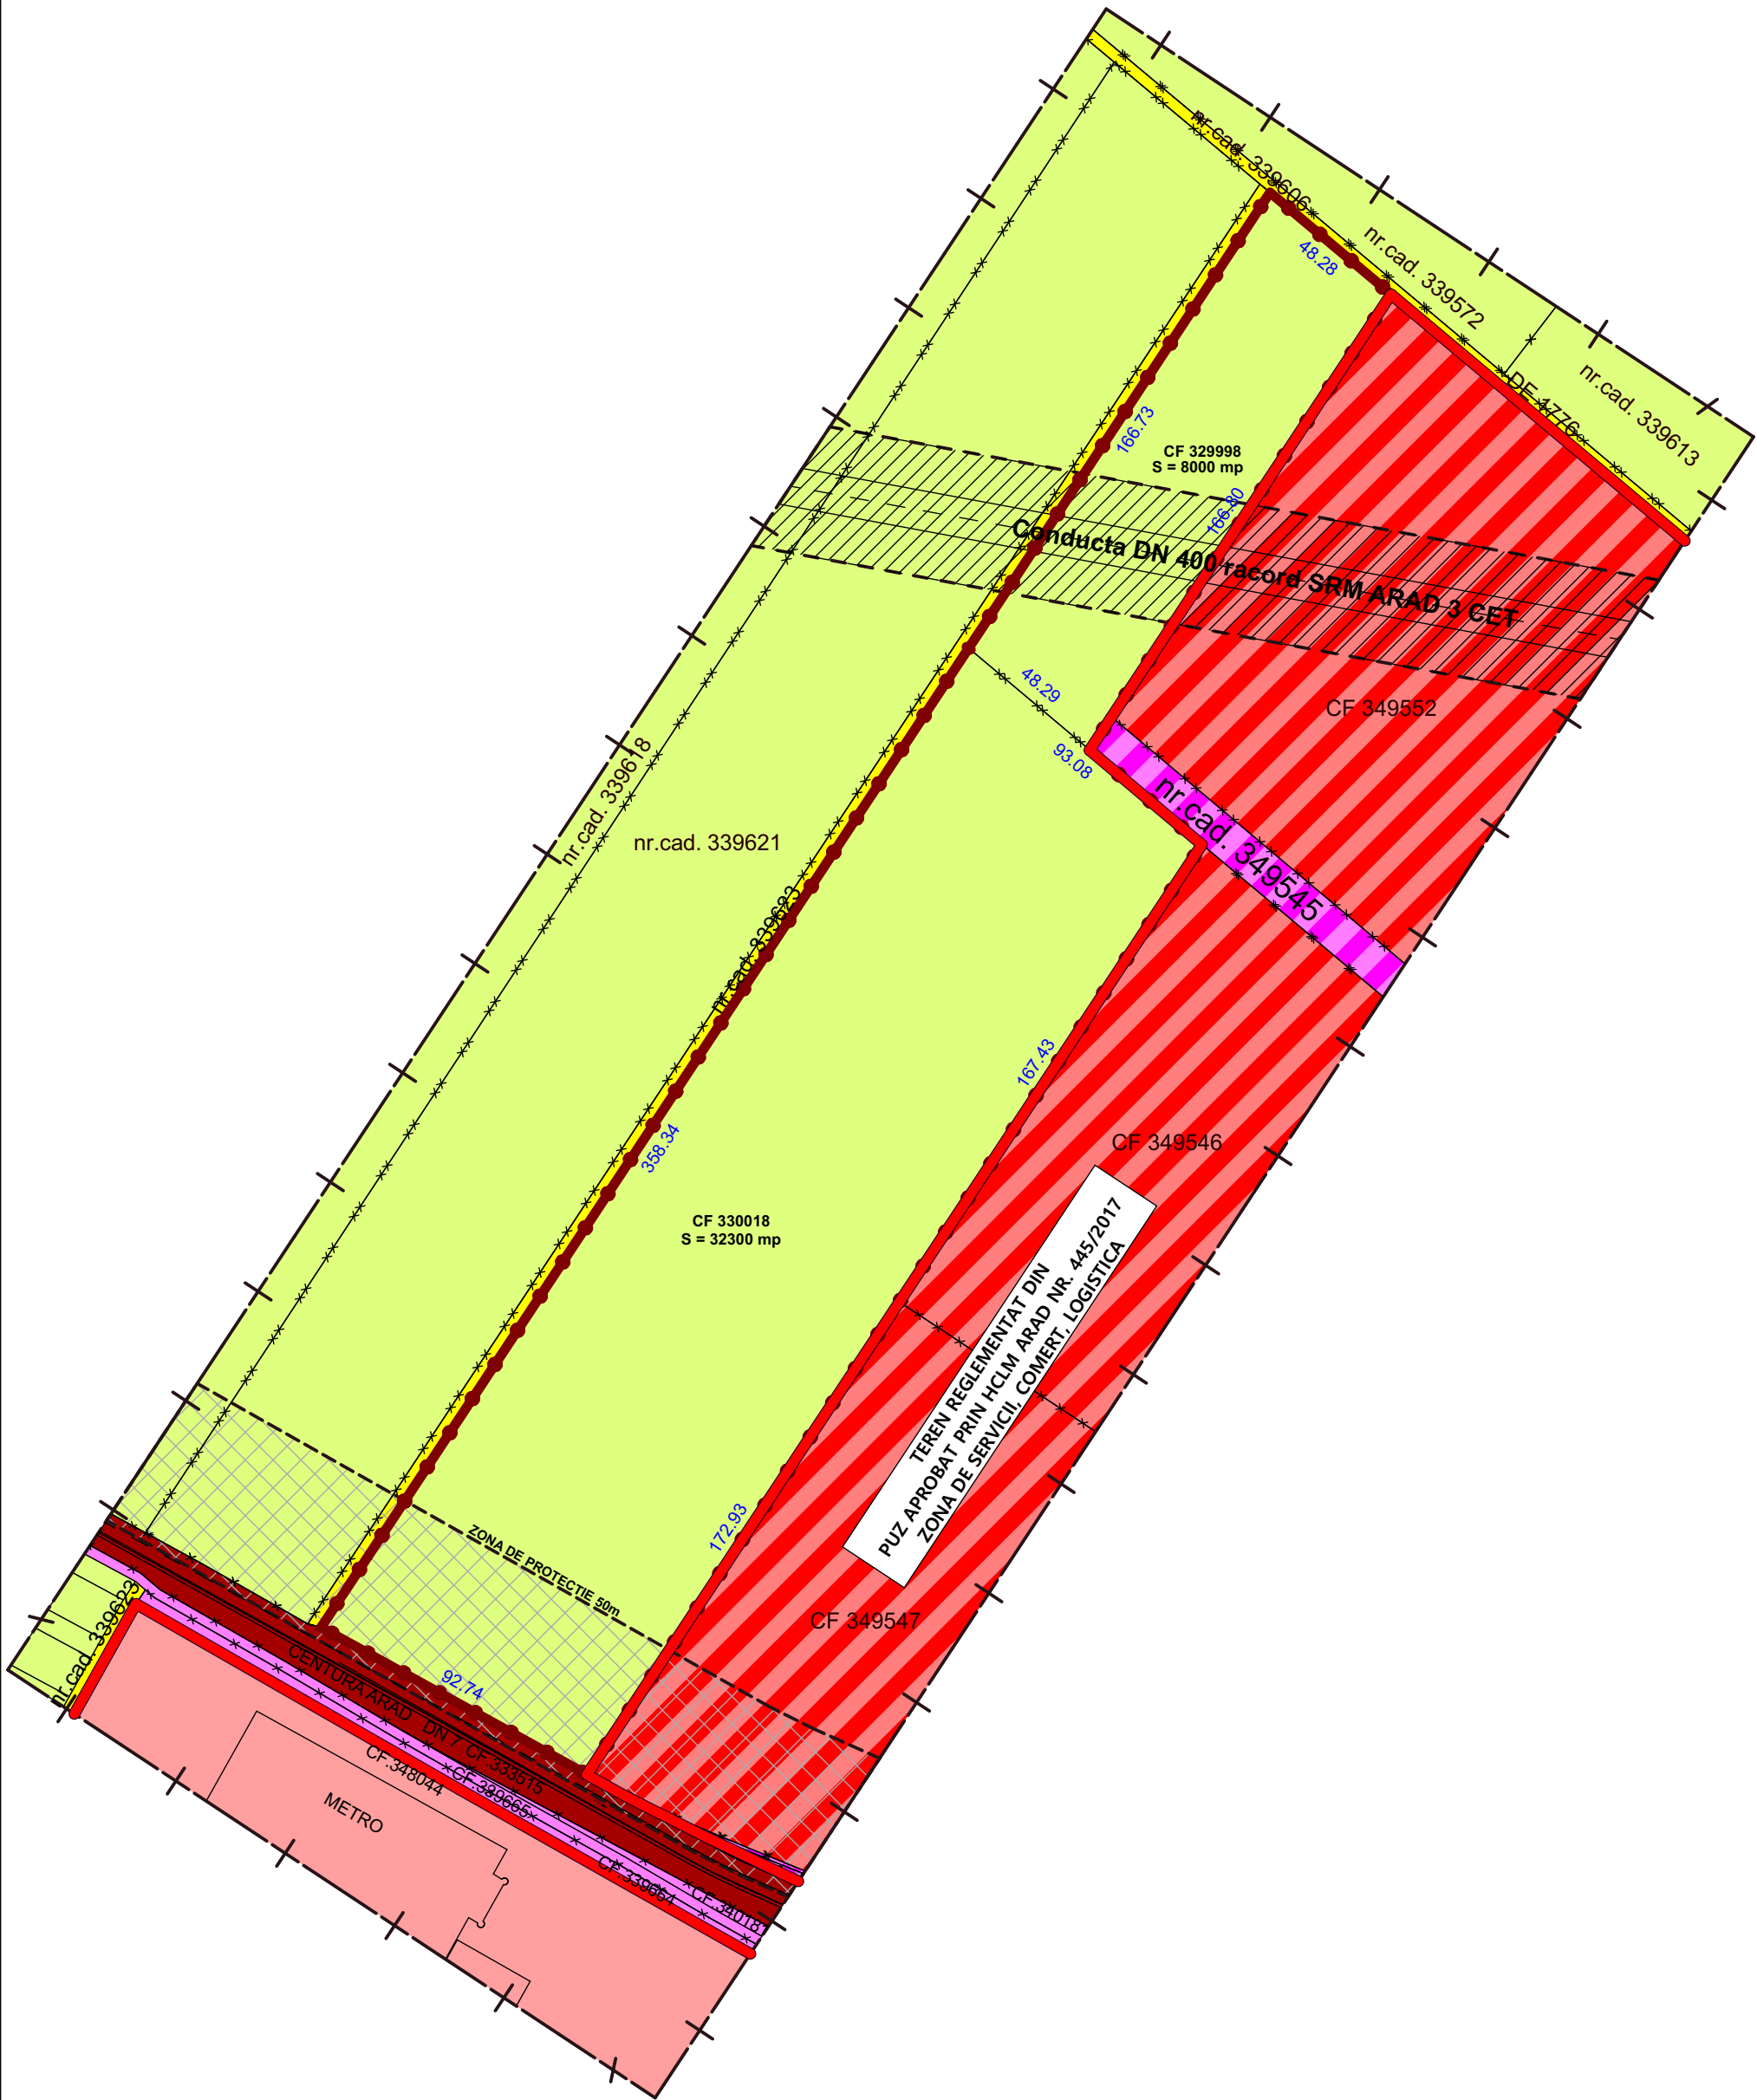

## PLAN DE INCADRARE

Sc. 1:20 000

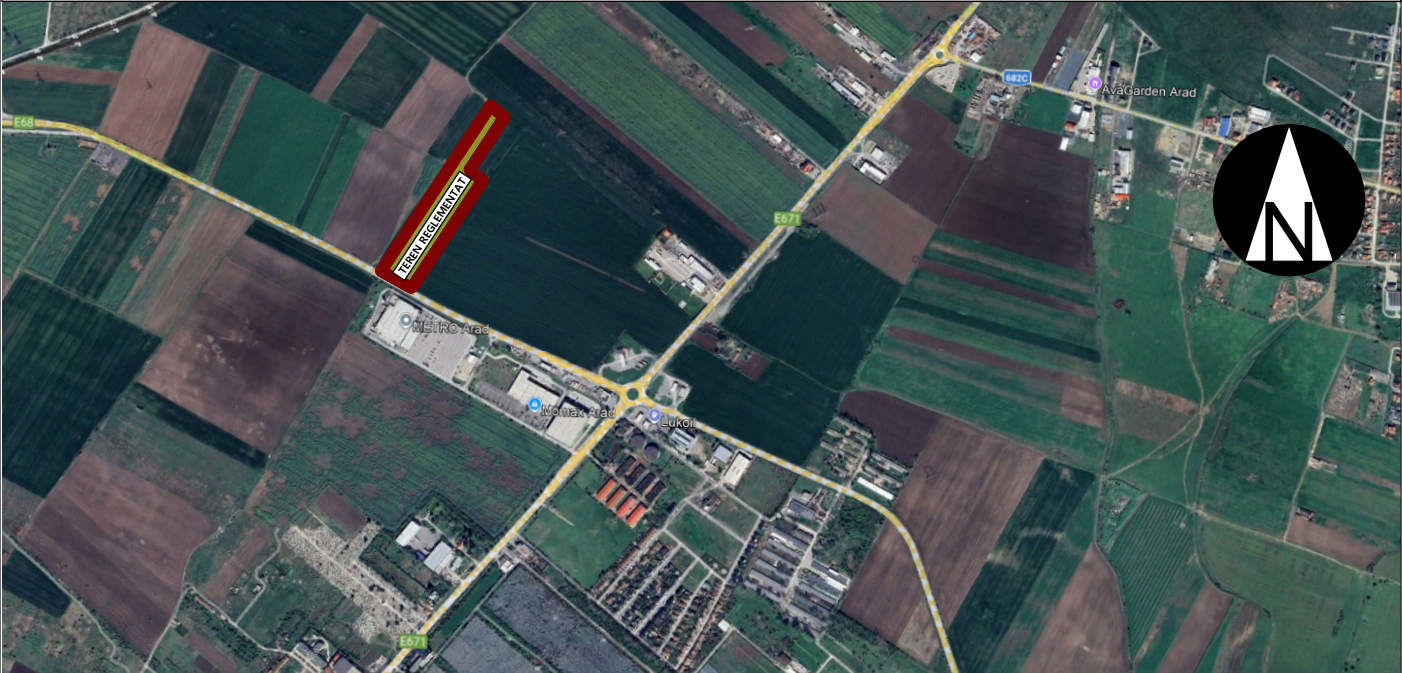

### LEGENDA

#### LIMITE:

- LIMITA ZONA STUDIATA
- LIMITA INTRAVILAN EXISTENT
- LIMITA ZONA REGLEMENTATA
- LIMITE CADASTRALE

#### FZONIFICARE FUNCTIONALA EXISTENTA

- TEREN ARABIL
- ZONA DE SERVICII
- ZONA DE SERVICII, COMERT, LOGISTICA DIN PUZ APROBAT PRIN HCM ARAD NR. 445/2017
- CAI DE COMUNICATIE RUTIERA DIN PUZ APROBAT PRIN HCLMA 445/2017

#### DRUMURI

- DRUM NATIONAL
- DRUM DE EXPLOATARE
- CAI DE COMUNICATIE RUTIERA

#### DOTĂRI ȘI INSTALAȚII EXISTENTE:

- CONDUCTA DN 400 RACORD SRM ARAD 3 CET

#### ZONE DE PROTECȚIE / INTERDICȚIE:

- ZONA DE PROTECȚIE DN7 50m DE LA ÎMBRĂCĂMINTEA ASFALTICĂ
- ZONA DE PROTECȚIE CONDUCTA DN400 RACORD SRM ARAD 3 CET

|   |                     |           |                   |   |              |
|---|---------------------|-----------|-------------------|---|--------------|
| Verif./ Expert   | Nume                | Semnatura | Cerinta           | Referat / Expertiza Nr. / Data                                                                               |              |
| PROIECTANT DE SPECIALITATE   |                     |           |                   | Beneficiar                                                                                                   | Proiect nr : |
| S.C. RIF STYLE PROJECT S.R.L.<br>Timisoara, str. Norma, nr. 4, jud. Timis<br>CUI: 40354260; ORC: J35/ 4728/ 2018<br>Tel: 0757916351 |                     |           |                   | LUCA PETRU ADRIAN SI POPAANA                                                                                 | 159 /2025    |
|   |                     |           |                   | Amplasament:                                                                                                 |              |
|   |                     |           |                   | Jud. Arad, Municipiul Arad, C.F. nr. 329998, 330018                                                          |              |
| Specificatie   | Nume                | Semnatura | Scara:            | Denumire proiect:                                                                                            | Faza:        |
| Sef Proiect   | urb. Ionasiu Adrian |           | 1:2000<br>1:20000 | "PLAN URBANISTIC ZONAL(PUZ) SI REGULAMENT LOCAL DE URBANISM(RLU): SERVICII, COMERT, DEPOZITARE SI LOGISTICA" | P.U.Z.       |
| Proiectat   | arh. Feier Raul     |           | Data:             | Titlu plansa:                                                                                                | Plansa nr.   |
| Desenat   | arh. Feier Raul     |           | MAI 2025          | PLAN SITUATIE EXISTENTA                                                                                      | U02          |