


P.U.Z.


PLAN URBANISTIC ZONAL
 CONSTRUIRE SEDII FIRMES SI
 SPATII DE PRODUCTIE SI
 DEPOZITARE, ZONA CET
 SITUATIA EXISTENTA

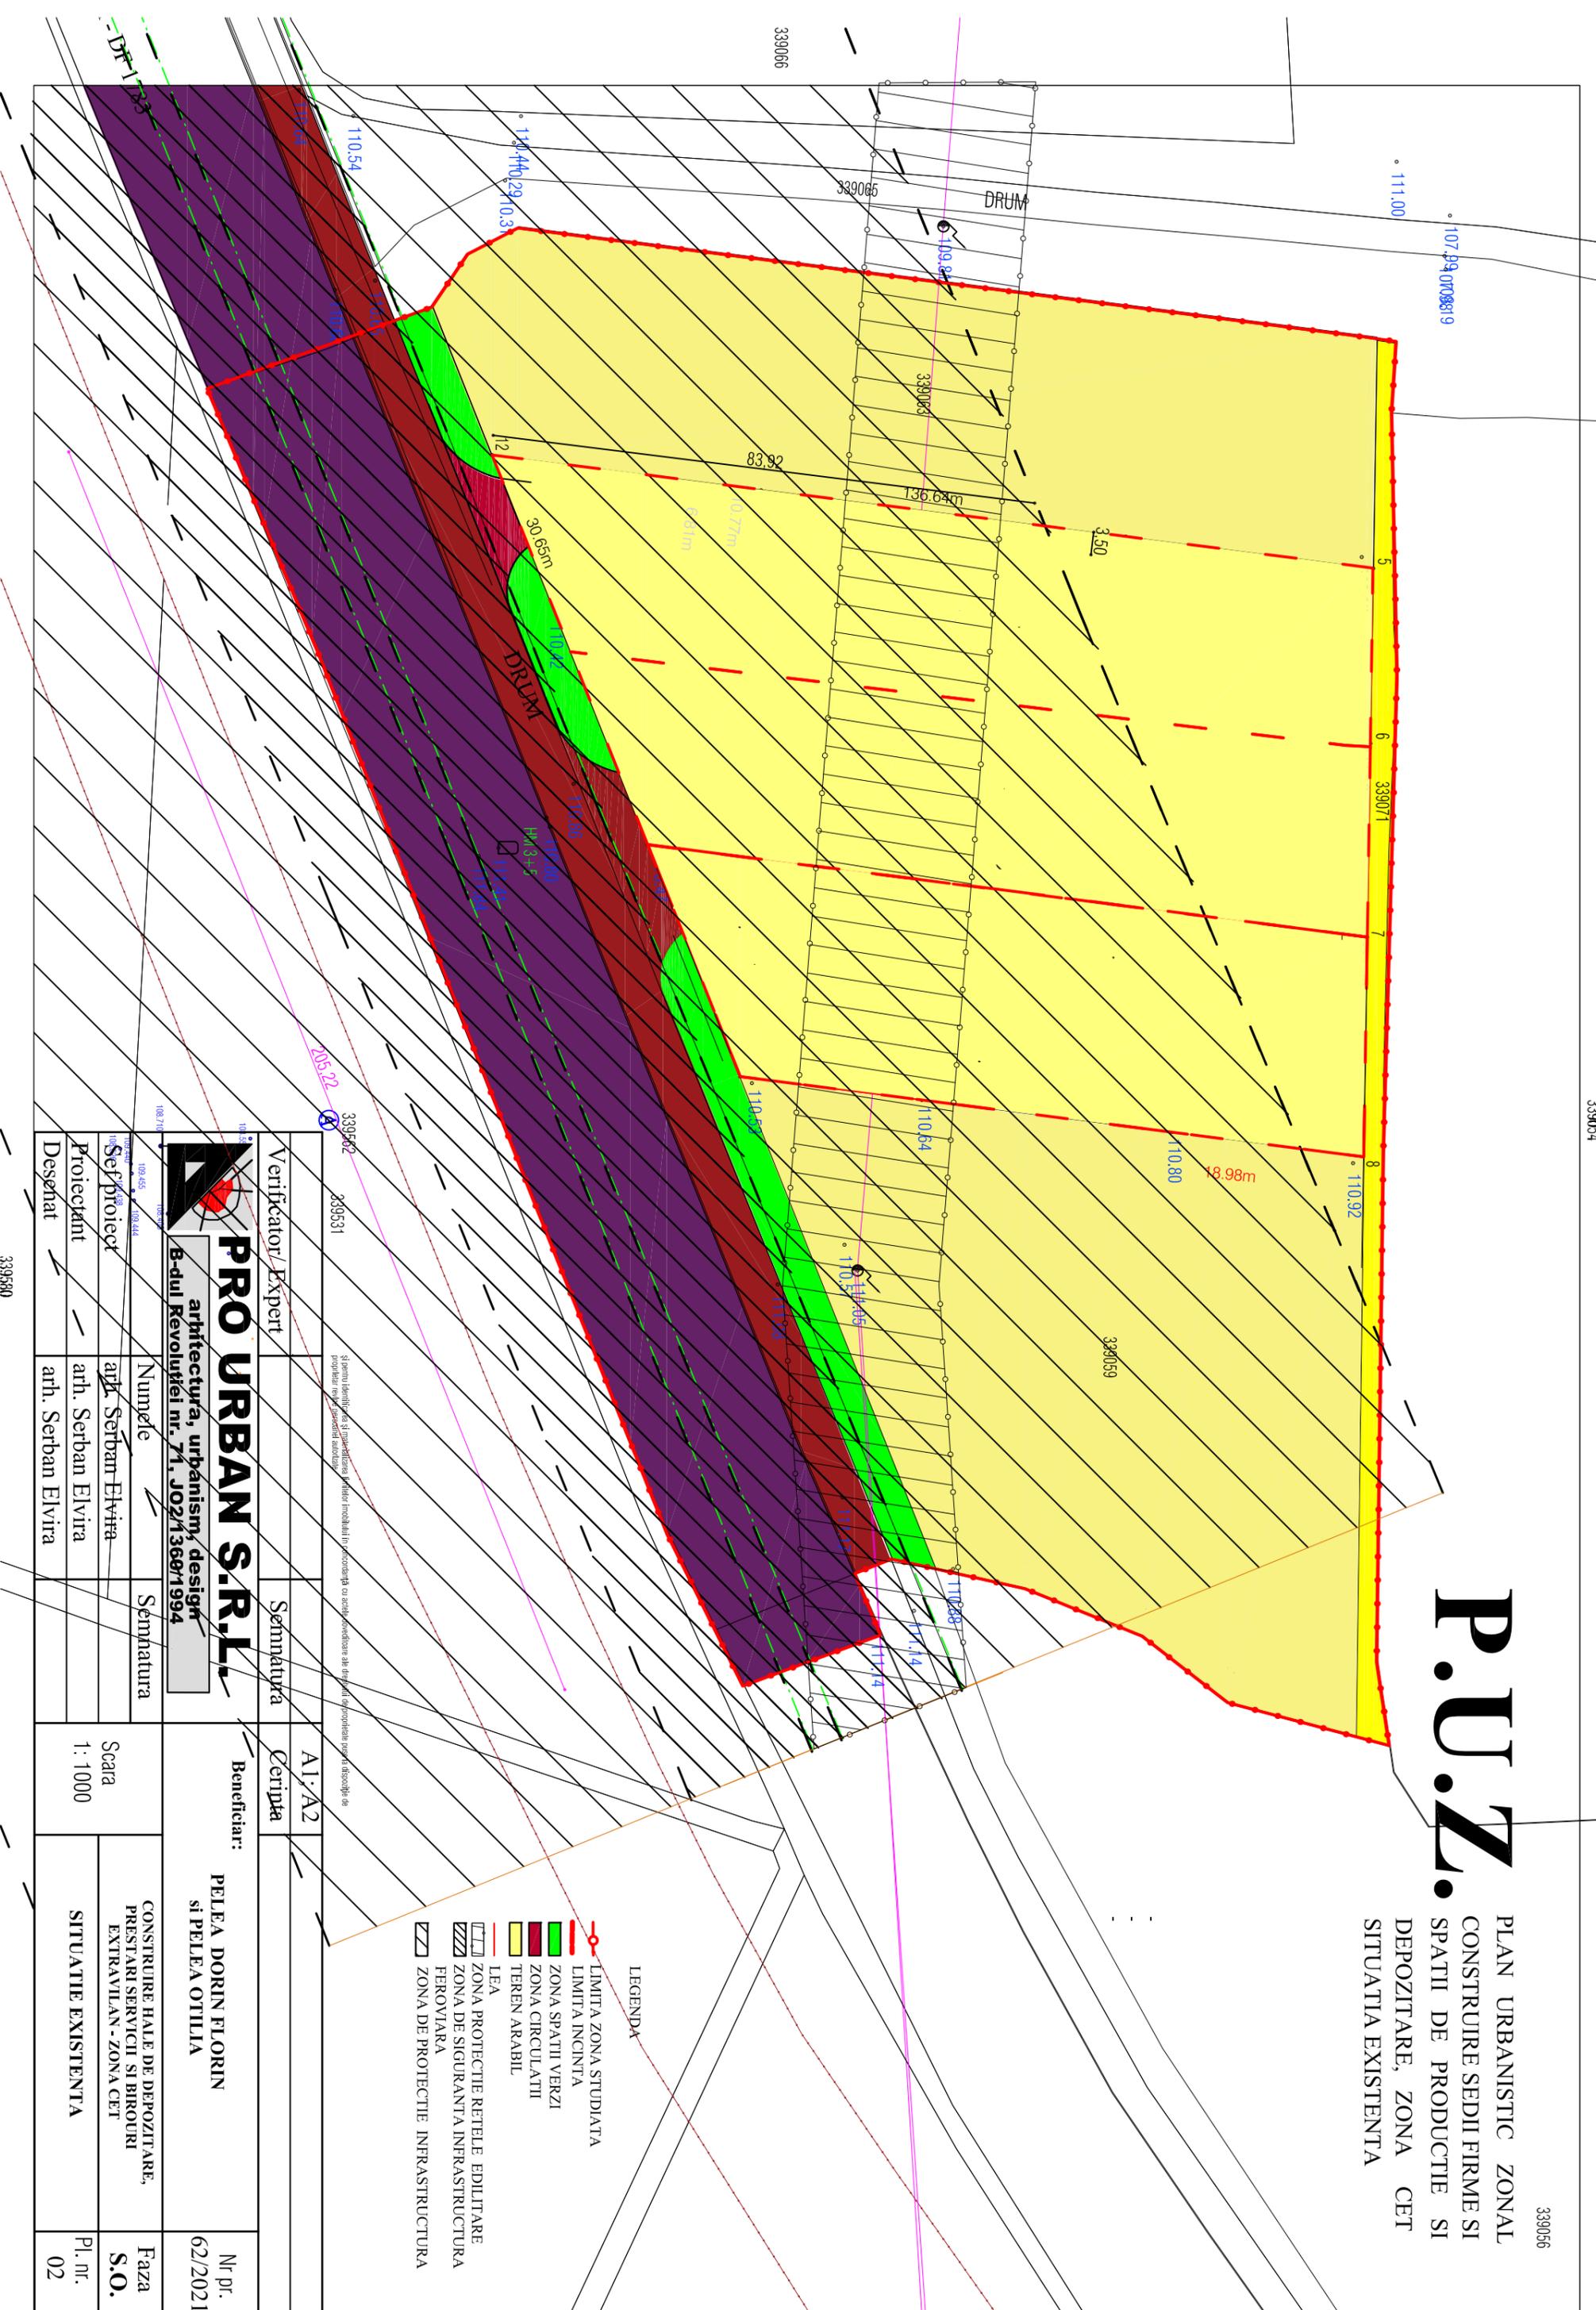

- LEGENDA
- LIMITA ZONA STUDIATA
 - LIMITA INCINTA
 - ZONA SPATII VERZI
 - ZONA CIRCULATII
 - TEREN ARABIL
 - LEA
 - ZONA PROTECTIE RETELE EDILITARE
 - ZONA DE SIGURANTA INFRASTRUCTURA FERoviARA
 - ZONA DE PROTECTIE INFRASTRUCTURA

Si meniu identificarea si generalizarea. Autor: proiectant in asociere cu arhitectul responsabil proiectului si beneficiarul proiectului sau beneficiarii acestuia.

Verificator/Expert	Semnatura	AI-A2	Certifica	Beneficiar:	Nr. pl.
				PELEA DORIN FLORIN SI PELEA OTILIA	62/2021
PROIECTANT	NUMELE	SCALA	SITUATIE EXISTENTA	CONSTRUIRE HALE DE DEPOZITARE, PRESTARI SERVICII SI BIROURI EXTRAVILAN - ZONA CET	Faza S.O.
Se/proiect	arh. Serban Elvira	1: 1000			Pl. nr. 02
Proiectant	arh. Serban Elvira				
Desenat	arh. Serban Elvira				

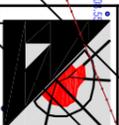

PRO URBAN S.R.L.
 arhitectura, urbanism, design
 B-dul Revolutiei nr. 71, JOZ/1368/1994

108.218

108.218

108.218

108.218

108.218

108.218