


P.U.D.

Locuire individuală

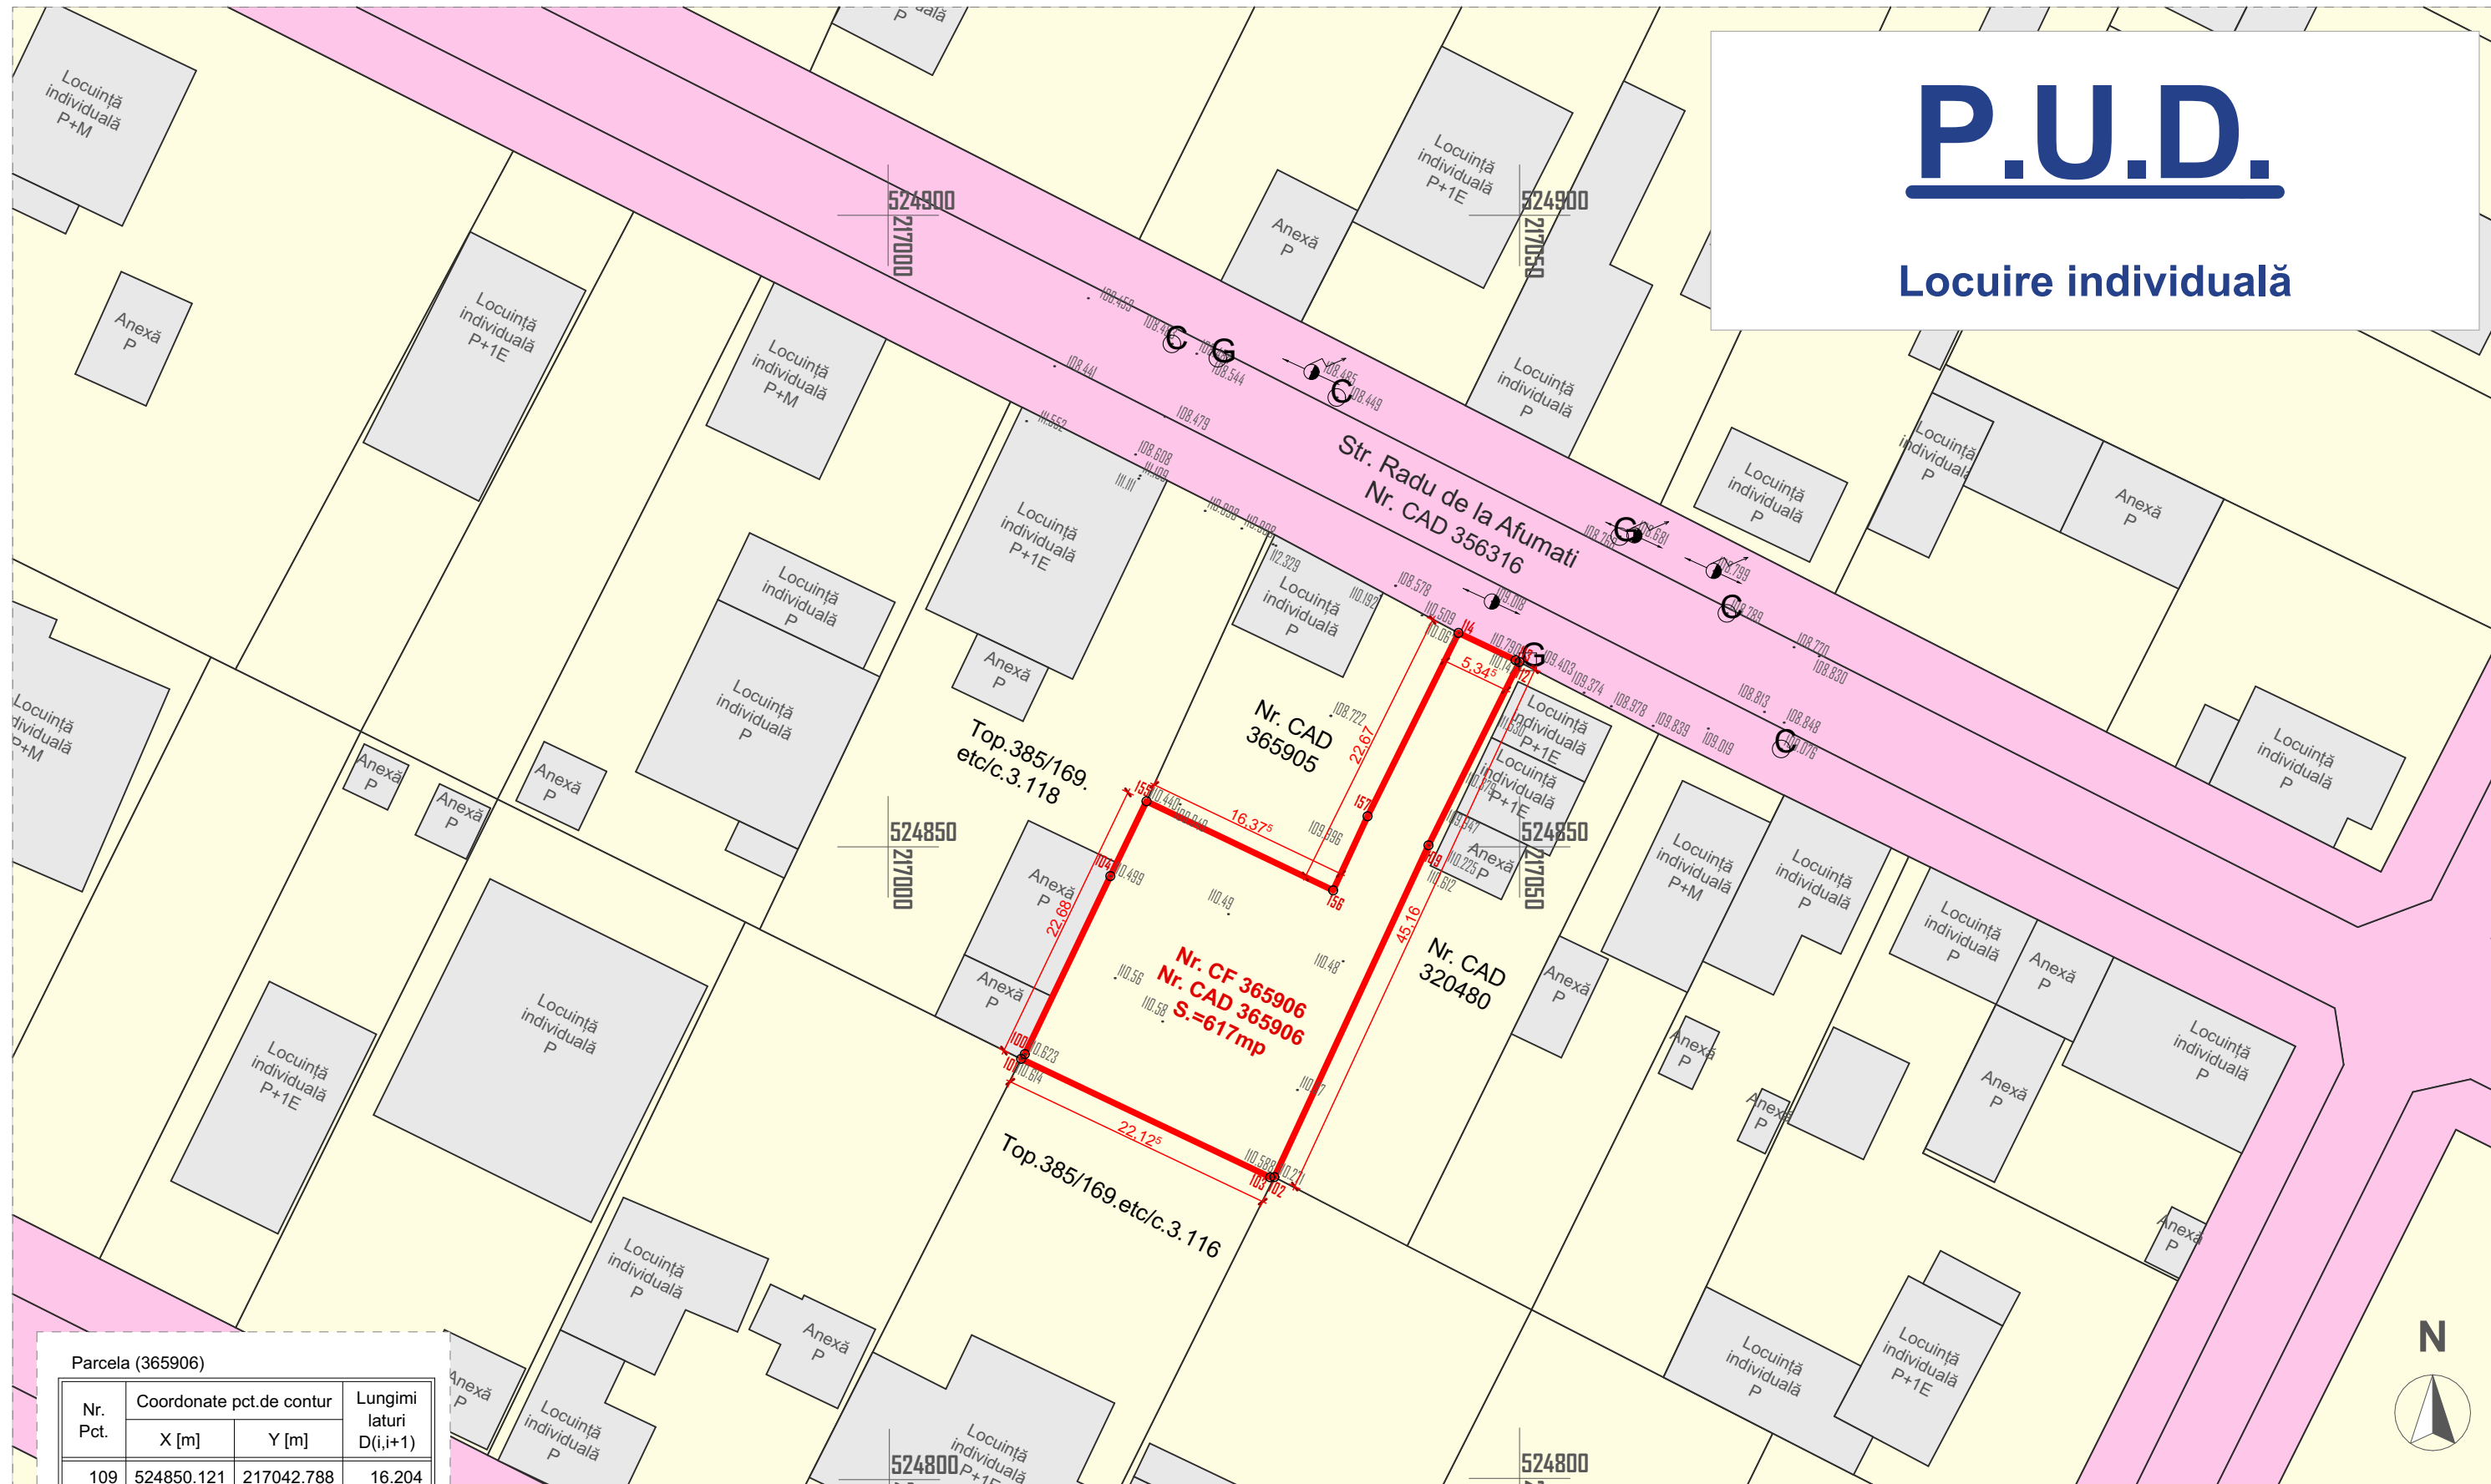

Parcela (365906)

Nr. Pct.	Coordonate pct.de contur		Lungimi laturi D(i,i+1)
	X [m]	Y [m]	
109	524850.121	217042.788	16.204
111	524864.637	217049.989	0.344
113	524864.785	217049.679	5.002
114	524866.938	217045.164	16.204
157	524852.422	217037.963	6.468
156	524846.556	217035.237	16.376
155	524853.606	217020.456	6.575
104	524847.685	217017.597	15.633
101	524833.594	217010.827	0.482
100	524833.212	217010.533	21.838
103	524823.844	217030.260	0.323
102	524823.857	217030.583	28.961

S(365906)=616.97mp P=134.411m

Legendă:

- Limite cadastrale
- Limită cadastrală - Amplasament PUZ
- Construcții Existente
- Drum Public
- Locuire Individuală

L&C Arhilux Cubic S.R.L.

Arad, str.Muncii nr.34
C.I.F. 38565266

Beneficiar:

Mascas Luiza Angela și Mascas Dorin

PROIECT
NR.06/2024

SPECIFICATIE	NUME	SEMNATURA	SCARA	Titlu proiect:	FAZA
SEF PROIECT	arh.Cioara Lucian		1:500, 1:100	ELABORARE P.U.D. CONSTRUIRE CASĂ	FAZA P.U.D.
PROIECTAT	arh.Cioara Lucian		DATA		
PROIECTAT	arh.Cojocaru Emilian		2024	Titlu planșă: Situație Existentă	Planșa nr. A.02

