

PROPRIETATEA ASUPRA TERENURILOR SC. 1:1000

LEGENDA:

DELIMITARE

ZONA STUDIATA 48 800 mp

INCINTA CU PROPUNERI 20 000 mp

a) DOMENIUL PUBLIC


TEREN DIN DOMENIUL PUBLIC DE INTERES LOCAL

b) DOMENIUL PRIVAT

TEREN PROPRIETATE PRIVATA A PERSOANELOR FIZICE SAU JURIDICE

CIRCULATIA TERENURILOR

TERENURI CE SE INTENTIONEAZA A FI TRECUTE IN DOMENIUL PUBLIC

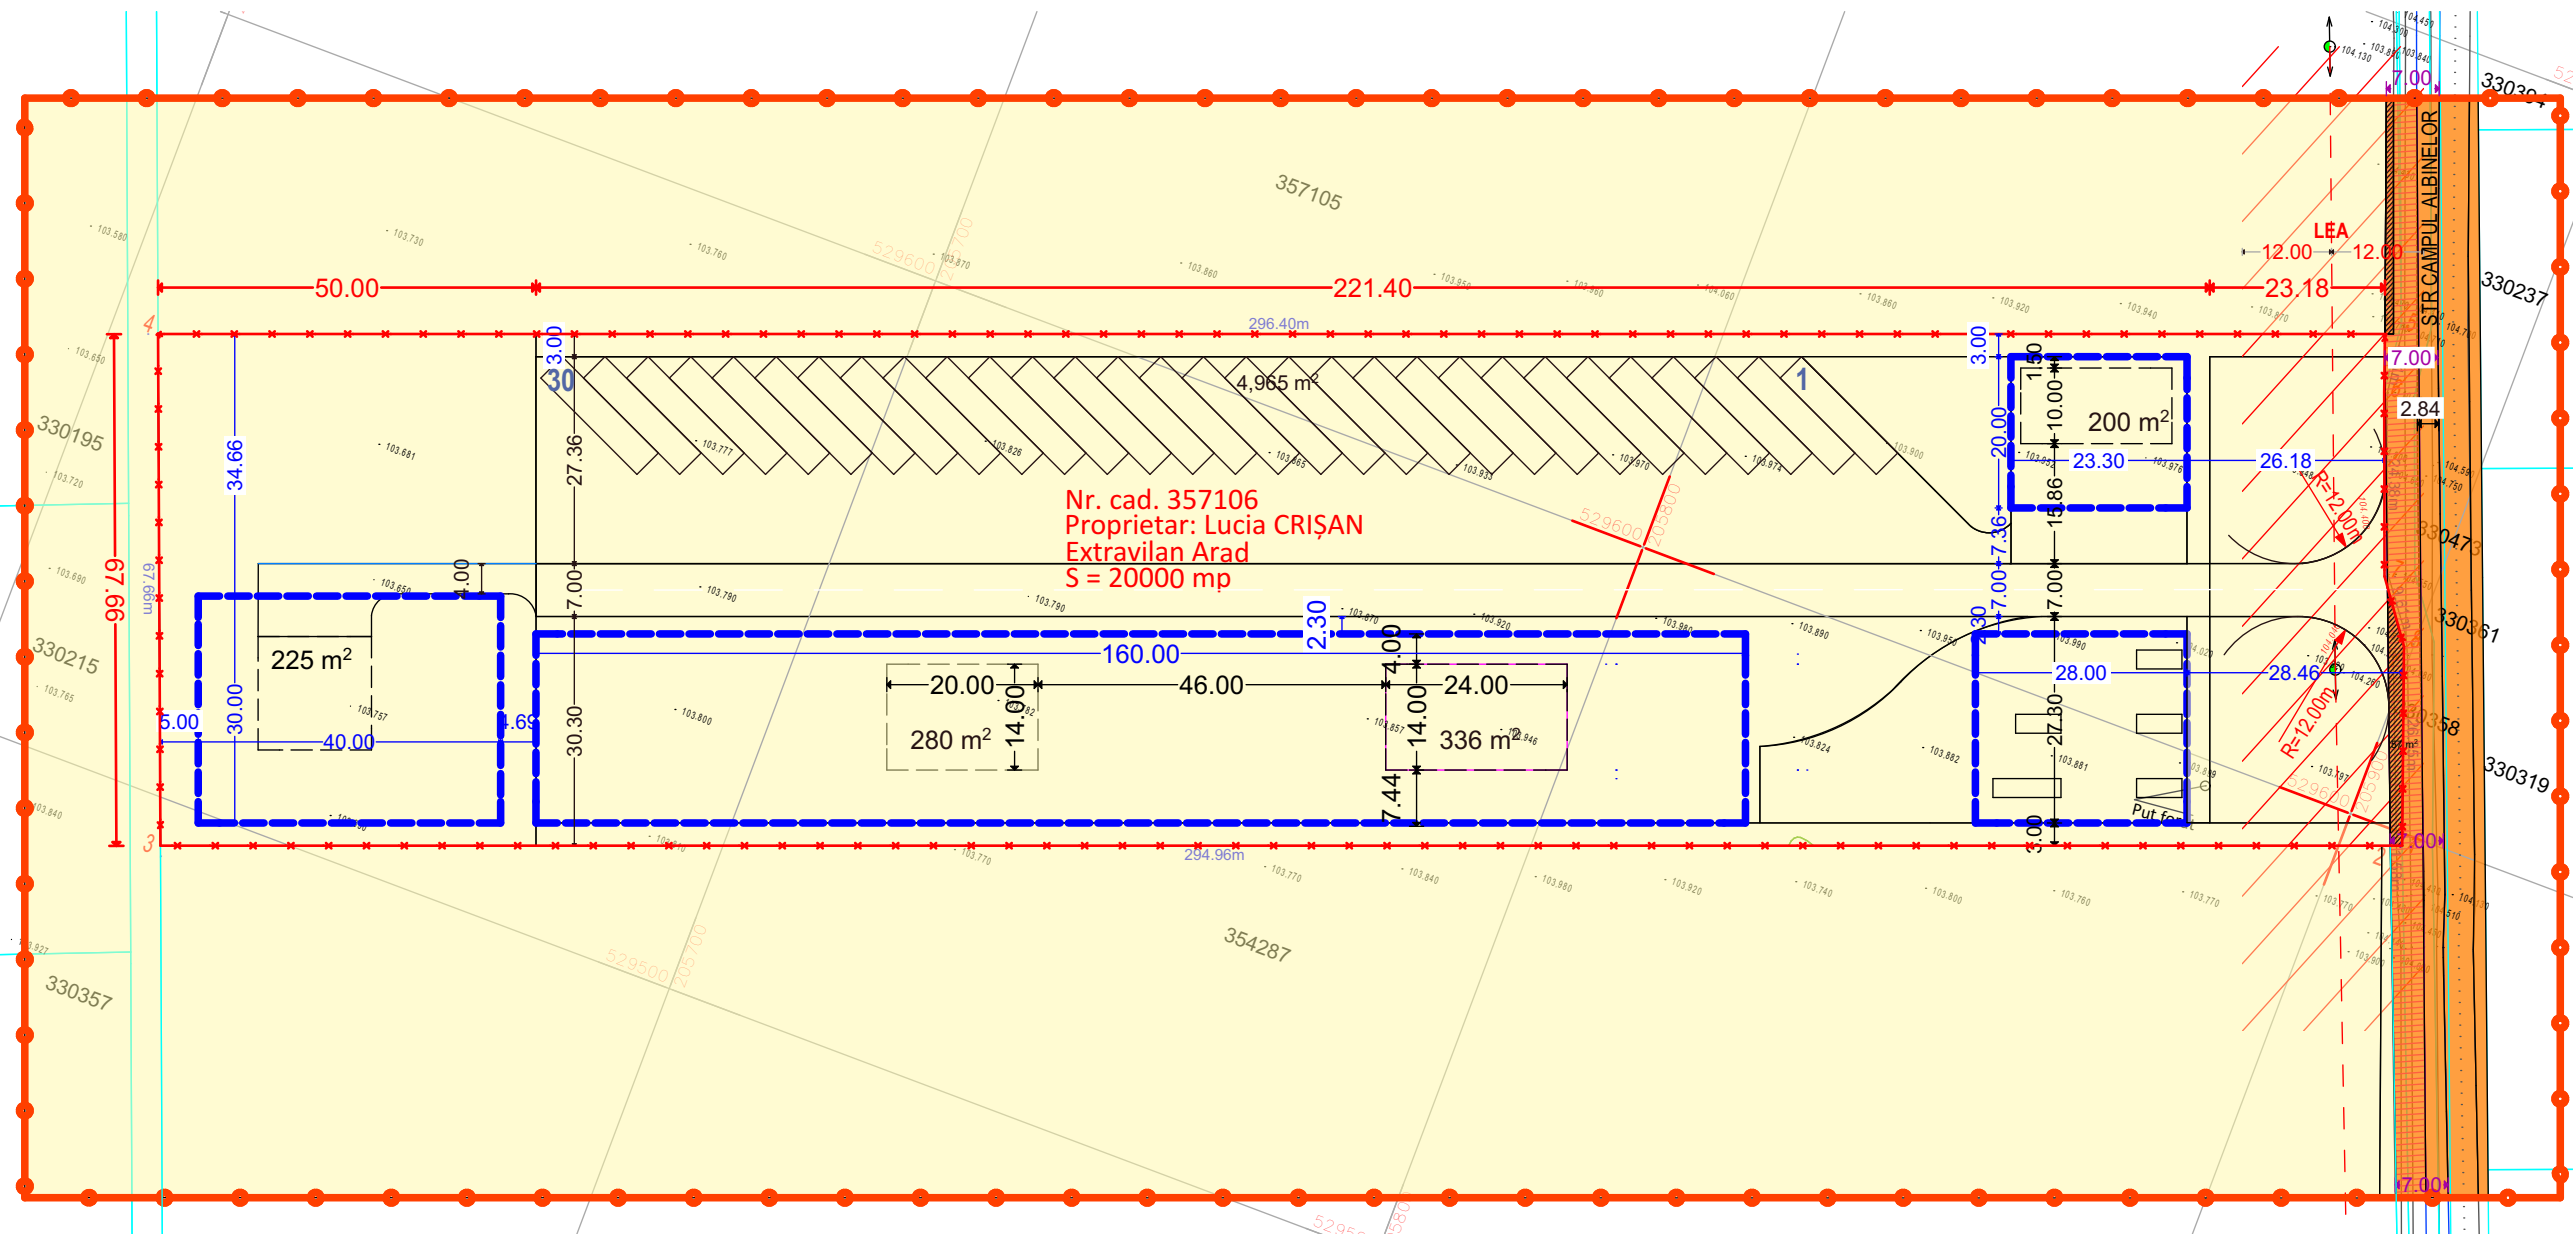

STACONS proiectare & consultanta <small>bulevardul Decebal, nr. 6 Arad CP 310133 tel: 0257/210065 fax: 0257/210069 stacons_arad@stacons.com www.stacons.ro</small>	 <small>ISO 9001 : 2015</small>	Beneficiar: CRISAN LUCIA		Nr. proiect:
		<small>jud. Arad, oras Sebis, str. Transilvaniei nr.16a</small>		55/2023
Titlu proiect: INTOCMIRE PUZ SI RLU si aprobare in CLM Arad pentru realizare CONSTRUIRE ZONA SERVICII <small>jud. Arad, mun. Arad, (str. Campul Albinelor) CF nr. 357106 teren extravilan, arabil, mun. Arad</small>		Faza:		PUZ
Titlu plansa: PROPRIETATEA ASUPRA TERENURILOR		Titlu plansa nr.:		05
SPECIFICATIE	NUME	SEMNATURA	Scara:	Format:
SEF PROIECT	arh. CRAINIC Dorin		Data:	A3
PROIECTAT	arh. stag. Golban Nicoleta		iulie 2023	
DESENAT	arh. stag. Golban Nicoleta			