


LOTIZARE	
BILANȚ	SUPRAFAȚĂ (mp)
LOT 1	2,468.2
LOT 2	3,714.4
LOT 3	4,500.8
LOT 4	4,668.6
LOT 5	4,062.5
LOT 6	2,490.3
LOT 7	3,952.6
LOT 8	4,874.6
LOT 9	883.4
LOT 10	8,959.0
LOT 11	977.9
Suprafață destinată regularizării str. Splaiul Mureșului	8,347.1
	49,899.4 m²

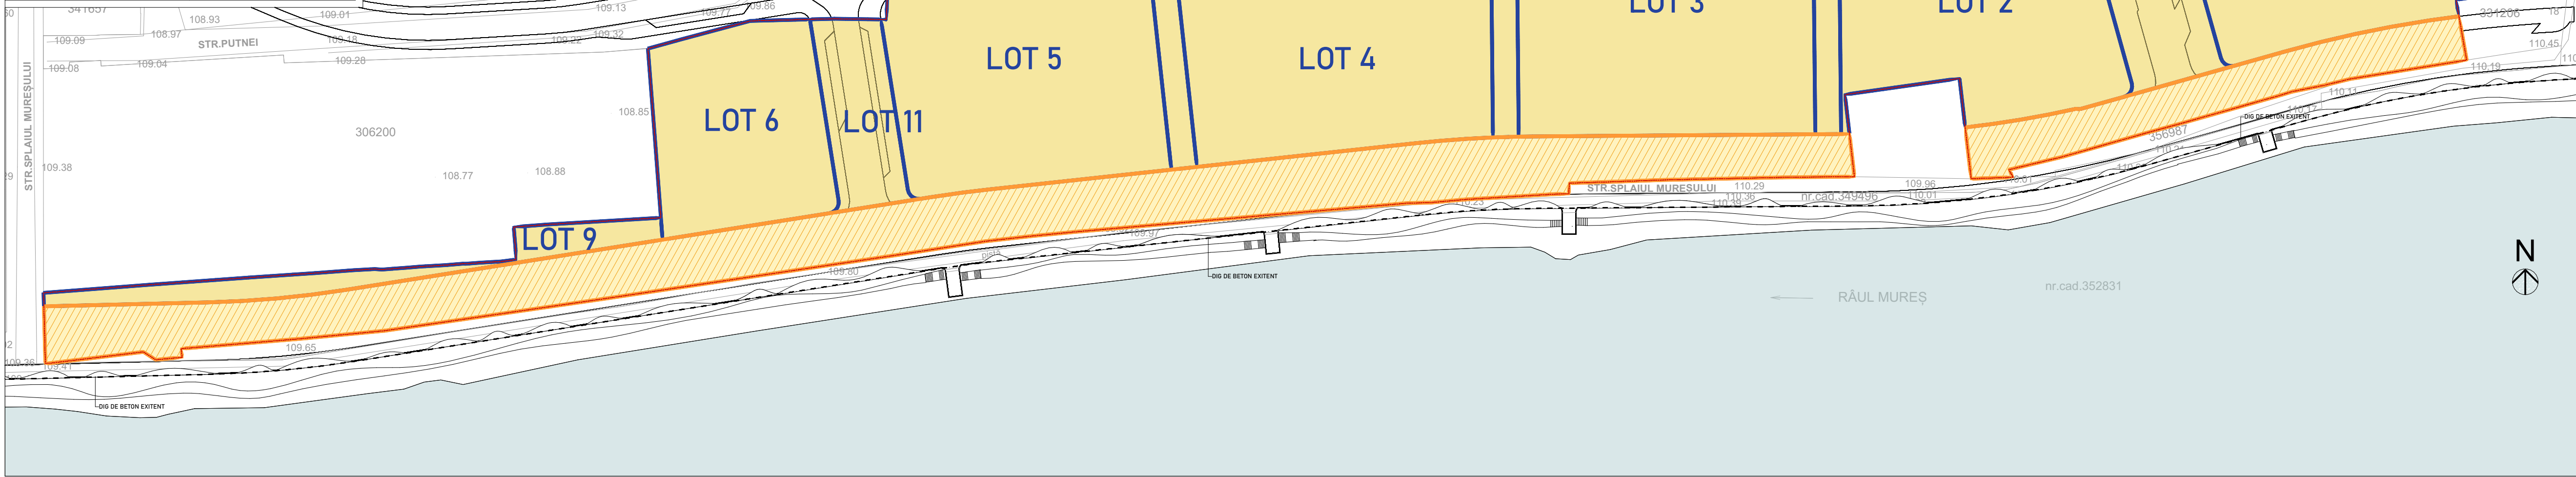

LEGENDA PLAN PARCELARE PROPUȘĂ

Zona de studiu

Dig existent

Parcelare propusă - proprietate privată

Parcelare propusă - proprietate publică

SUPRAFAȚĂ TOTALĂ DE REGLEMENTARE: 49899.40 mp

S.C. CORNER STUDIO S.R.L.

Calea Dorobanților, nr. 38
Mun. Cluj-Napoca
jud. Cluj

DATE PROIECT

TITLUL PROIECTULUI

„ELABORARE PUZ ȘI RLU - ANSAMBLU REZIDENȚIAL CU FUNCȚIUNI MIXTE - LOCUINȚE COLECTIVE 2S+D+P+1IE, SERVICII/ COMERȚ ȘI AMENAJĂRI EXTERIOARE”

ADRESĂ AMPLASAMENT

str. Splaiul Mureșului, nr. 26
mun. Arad, jud. Arad

DATE BENEFICIAR

S.C. PORTO PETROL S.R.L.

str. Splaiul Nistrului, nr. 1
mun. Timișoara, jud. Timiș

ECHIPA DE ELABORARE

ȘEF PROIECT

Arh. Cristian Bănuț

RUR

Ioa-Cristian I. BĂNUȚ

arhitect

DE

PROIECTAT

Arh. Andreea Bob

Arh. stag. Margareta Luca

Arh. Larisa Popa

Arh. stag. Denisa Tăunean

NR. PROIECT

DATA

SCARA

41

3/3/2026

1:1000

TITLUL PLANȘEI

PLAN PARCELARE PROPUȘĂ

FAZA

PLANȘA

P.U.Z.

01.6