


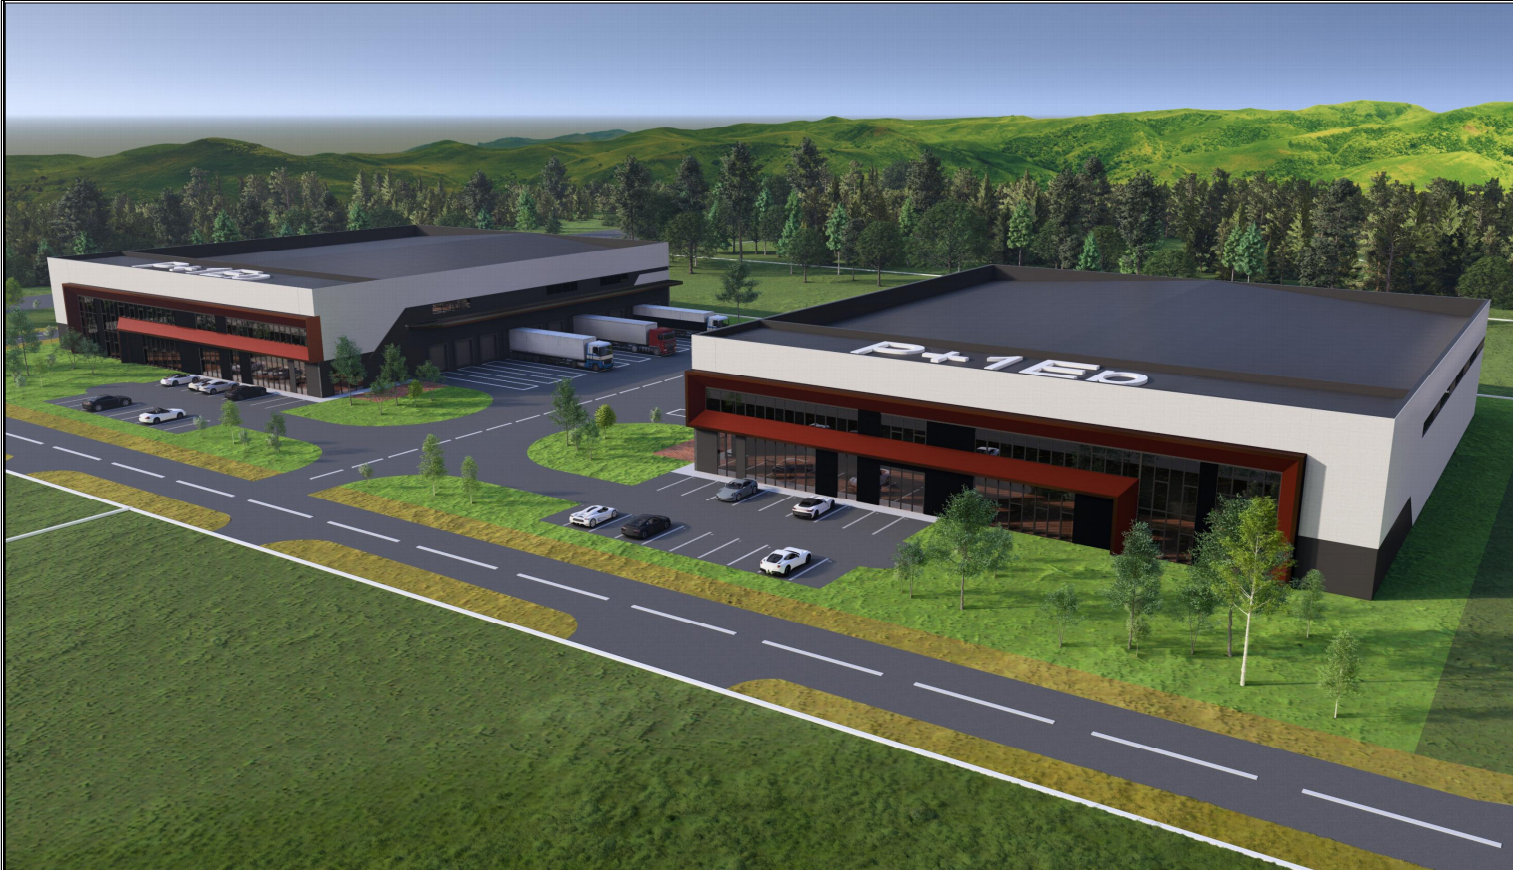

S.C. L&C TOTAL PROIECT S.R.L. Arad, str.Muncii nr.34 C.I.F. 17446955				Beneficiar SC BIACOS SRL SC ZETMAN KRAFT SRL		PROIECT NR.01/2025
SPECIFICATIE	NUME	SEMNATURA	SCARA	Titlu proiect-adresa ZONA DEPOZITARE/PRODUCTIE - Arad, zona industriala Sud, jud.Arad		FAZA
SEF PROIECT	arh.Cioara Lucian		1:1000			P.U.Z.
PROIECTAT	arh.Cioara Lucian		DATA	Titlu plansa ILUSTRARE URBANISTICA		Plansa nr.07-A
DESENAT	arh.Cioara Lucian		2026			