


Nr. cadastral	Suprafata masurata (mp)	Adresa imobilului	
	3869	Loc. Arad, Jud. Arad	
Cartea Funciara nr.	352946, 350242	UAT	ARAD

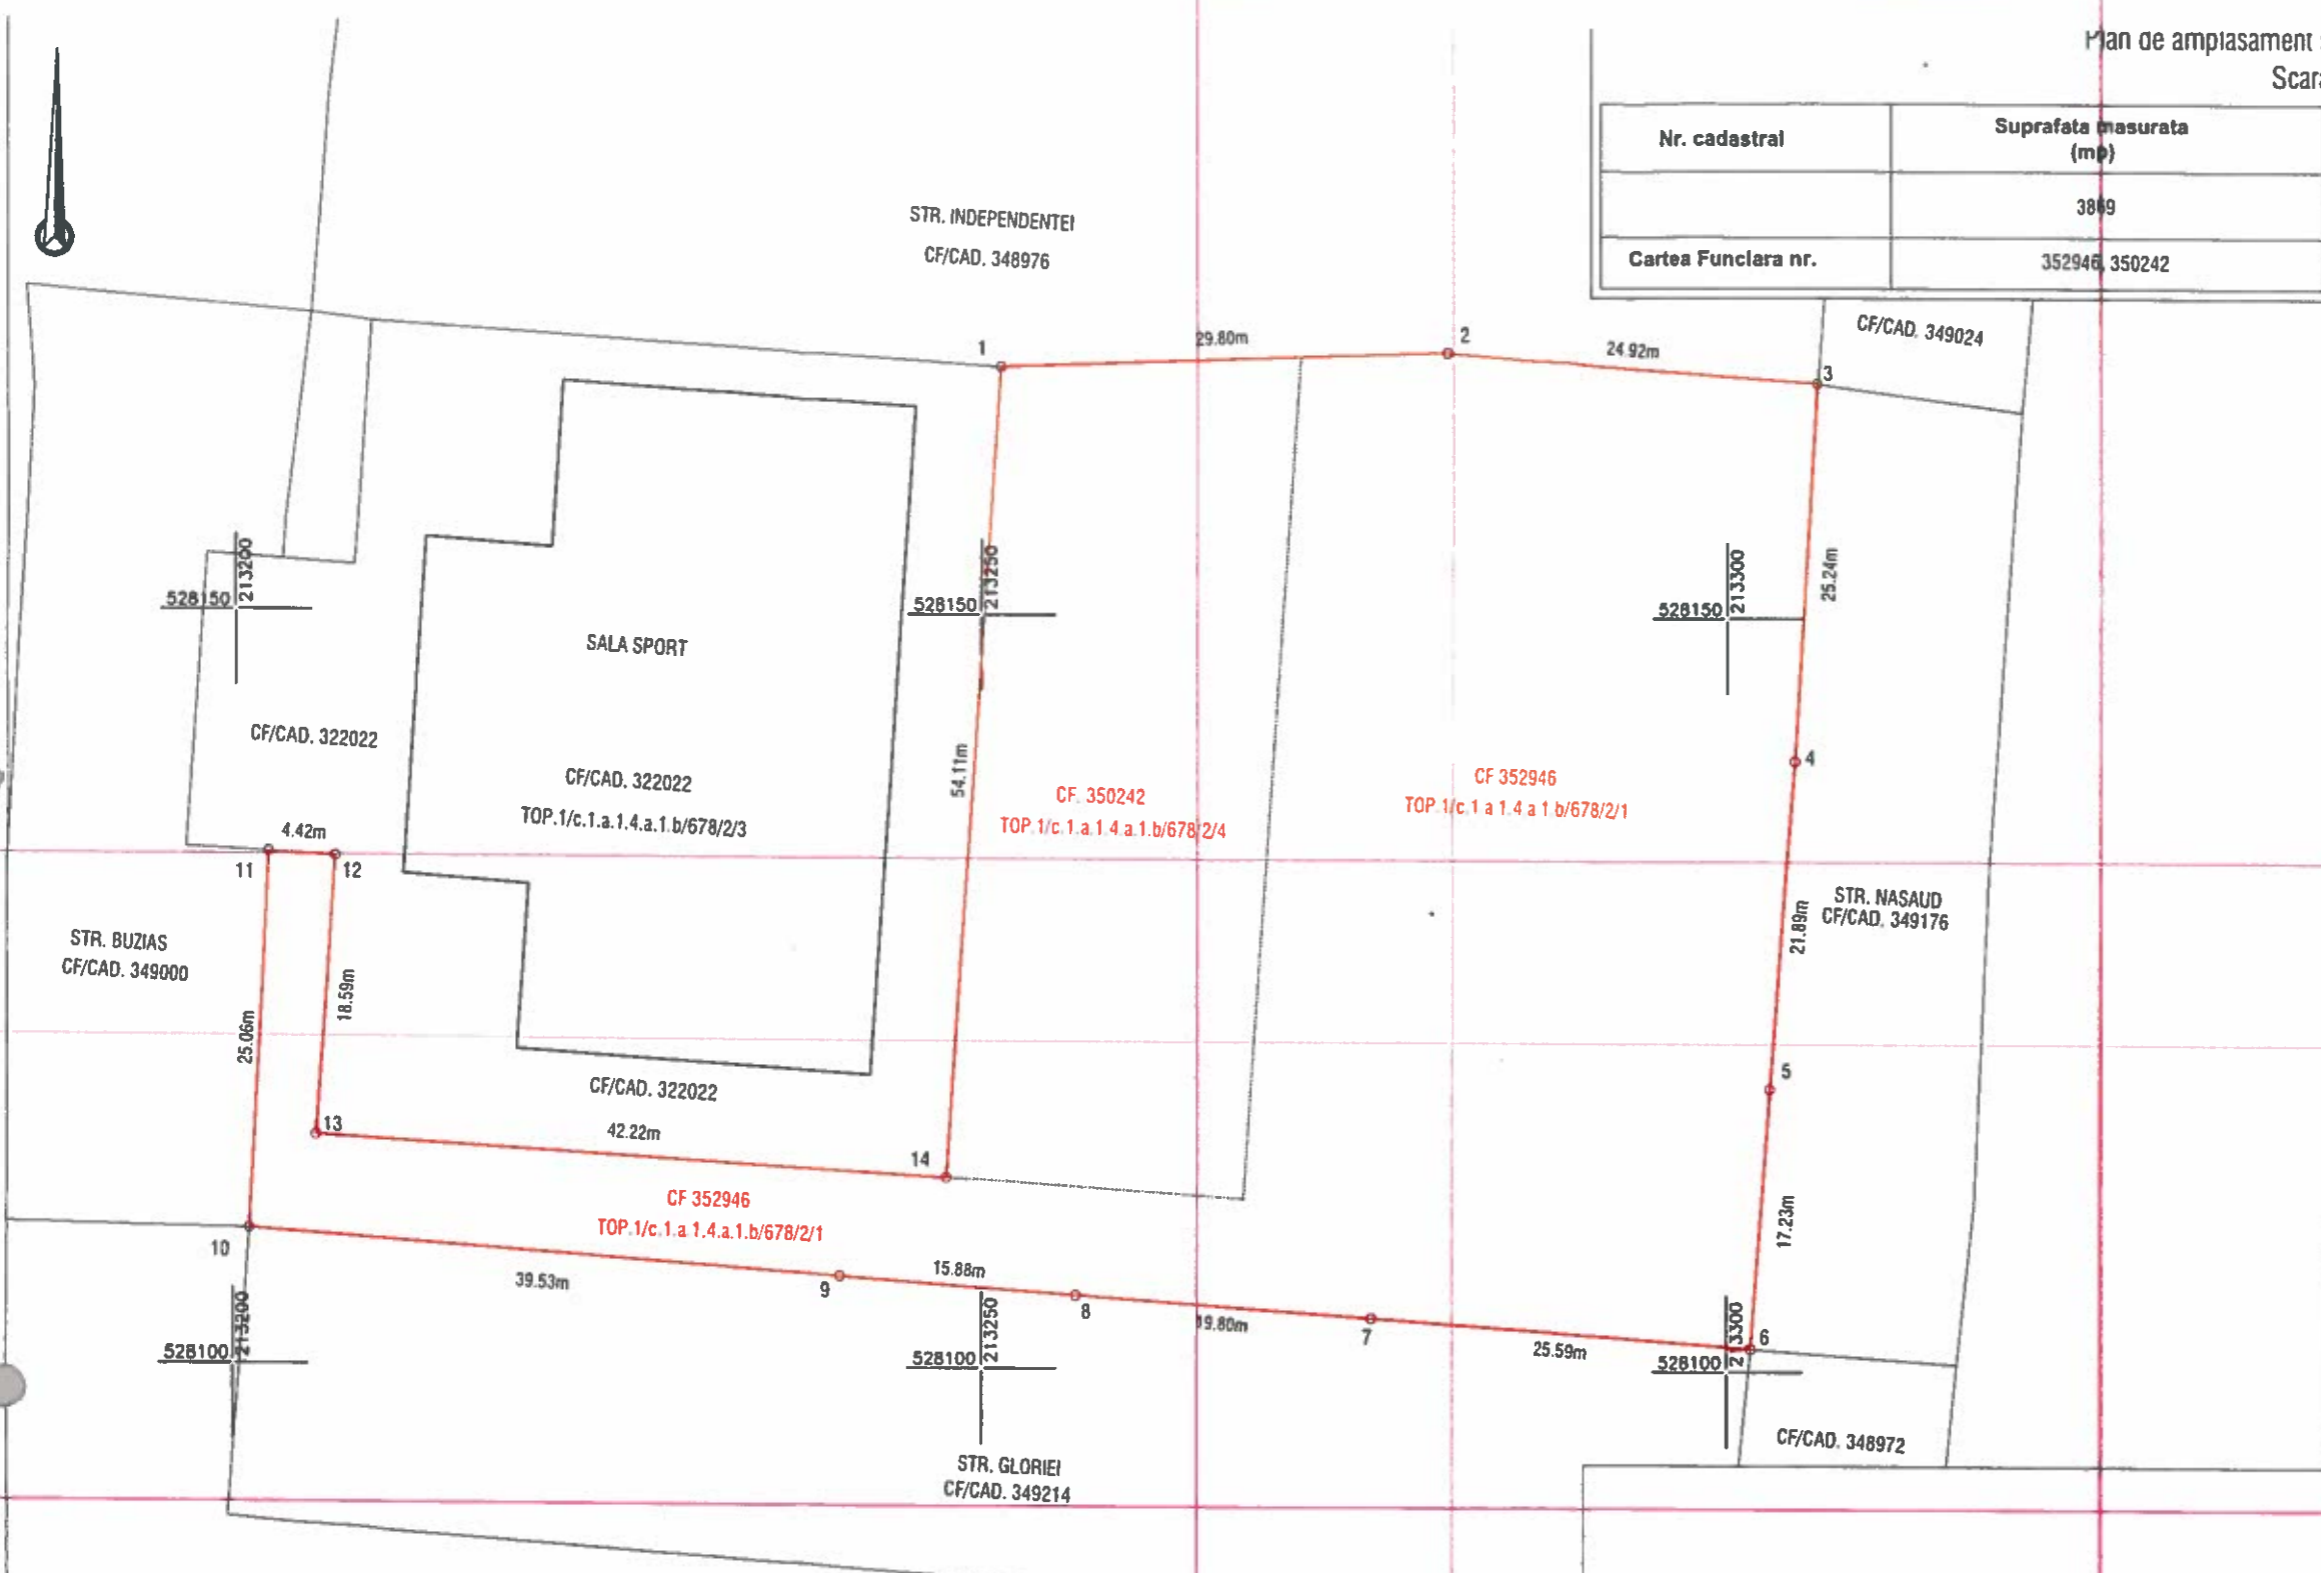

**Notă:**

- TOP.1/c.1.a.1.4.a.1.b/678/2/4-CF 350242 = 1100mp ;
- TOP.1/c.1.a.1.4.a.1.b/678/2/1- CF 352946: se diminueaza suprafata de 2769mp din CF 352946;

**A. Date referitoare la teren**

Nr. parcela	Categorie de folosinta	Suprafata (mp)	Mentii
1	CC	3869	Terenul este partial imprejmuit cu gard de plasa intre punctele 1,14,13,12,11.
TOTAL		3869	

Suprafata totala masurata a imobilului = 3869 mp  
Suprafata din act = 3869 mp

Executant: **DATCAD**

Confirm executarea lucrarilor la teren, corectitudinea intocmirii documentatiei cadastrale si corespondenta acesteia cu realitatea din teren

CLASA III RO-B-J NR. 2704      Semnatura si stampila CIF. 14358573      CATEGORIA B RO-B-F. NR. 0180

**Inspector**  
Confirm introducerea imobilului in baza de date integrata si atribuirea numarului cadastral  
Semnatura si parafa  
Stampila BCPI