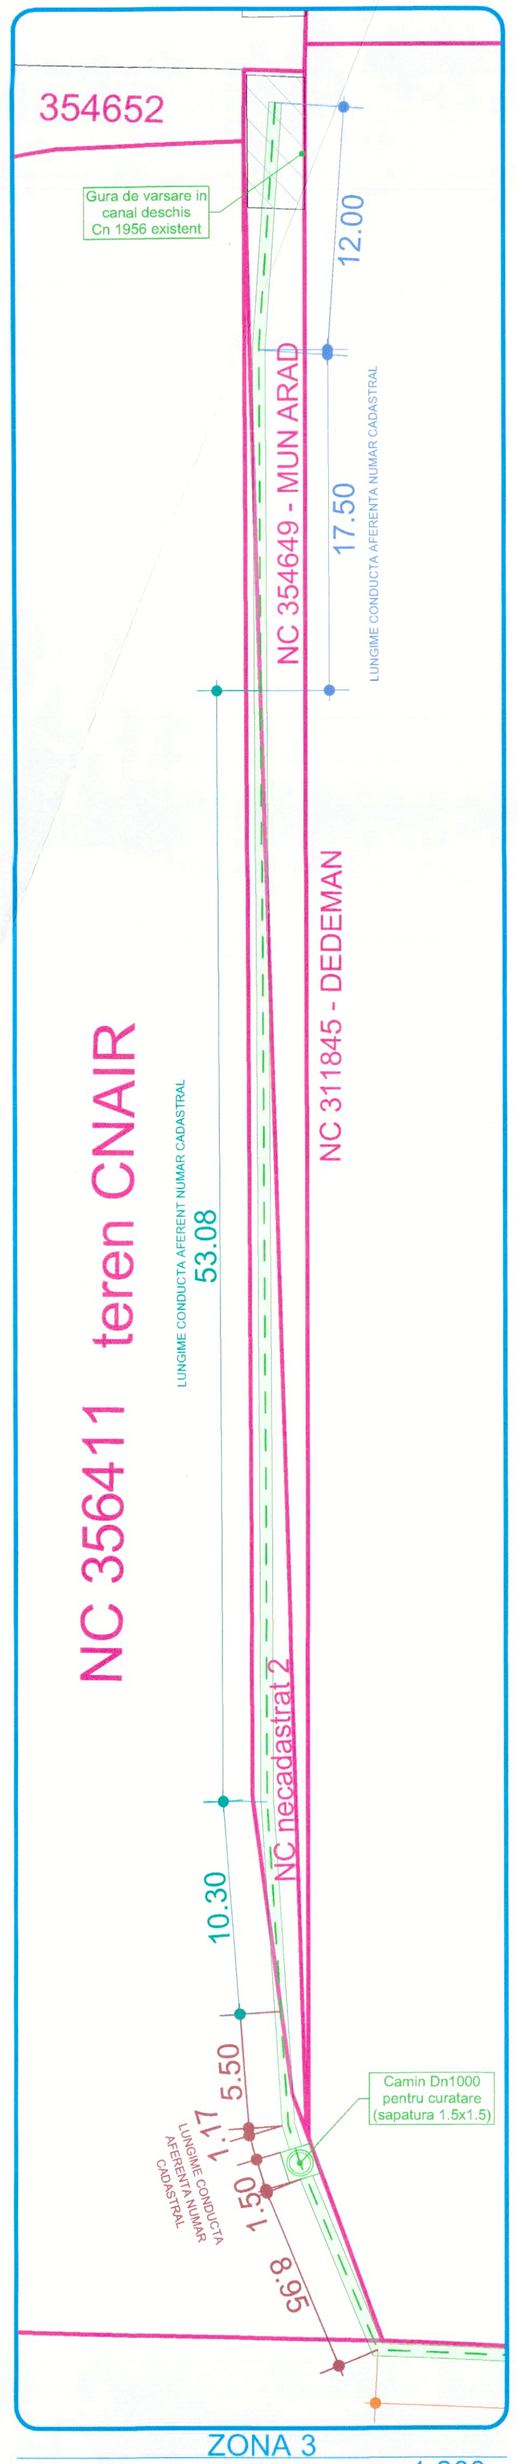

ZONA 3

1:200

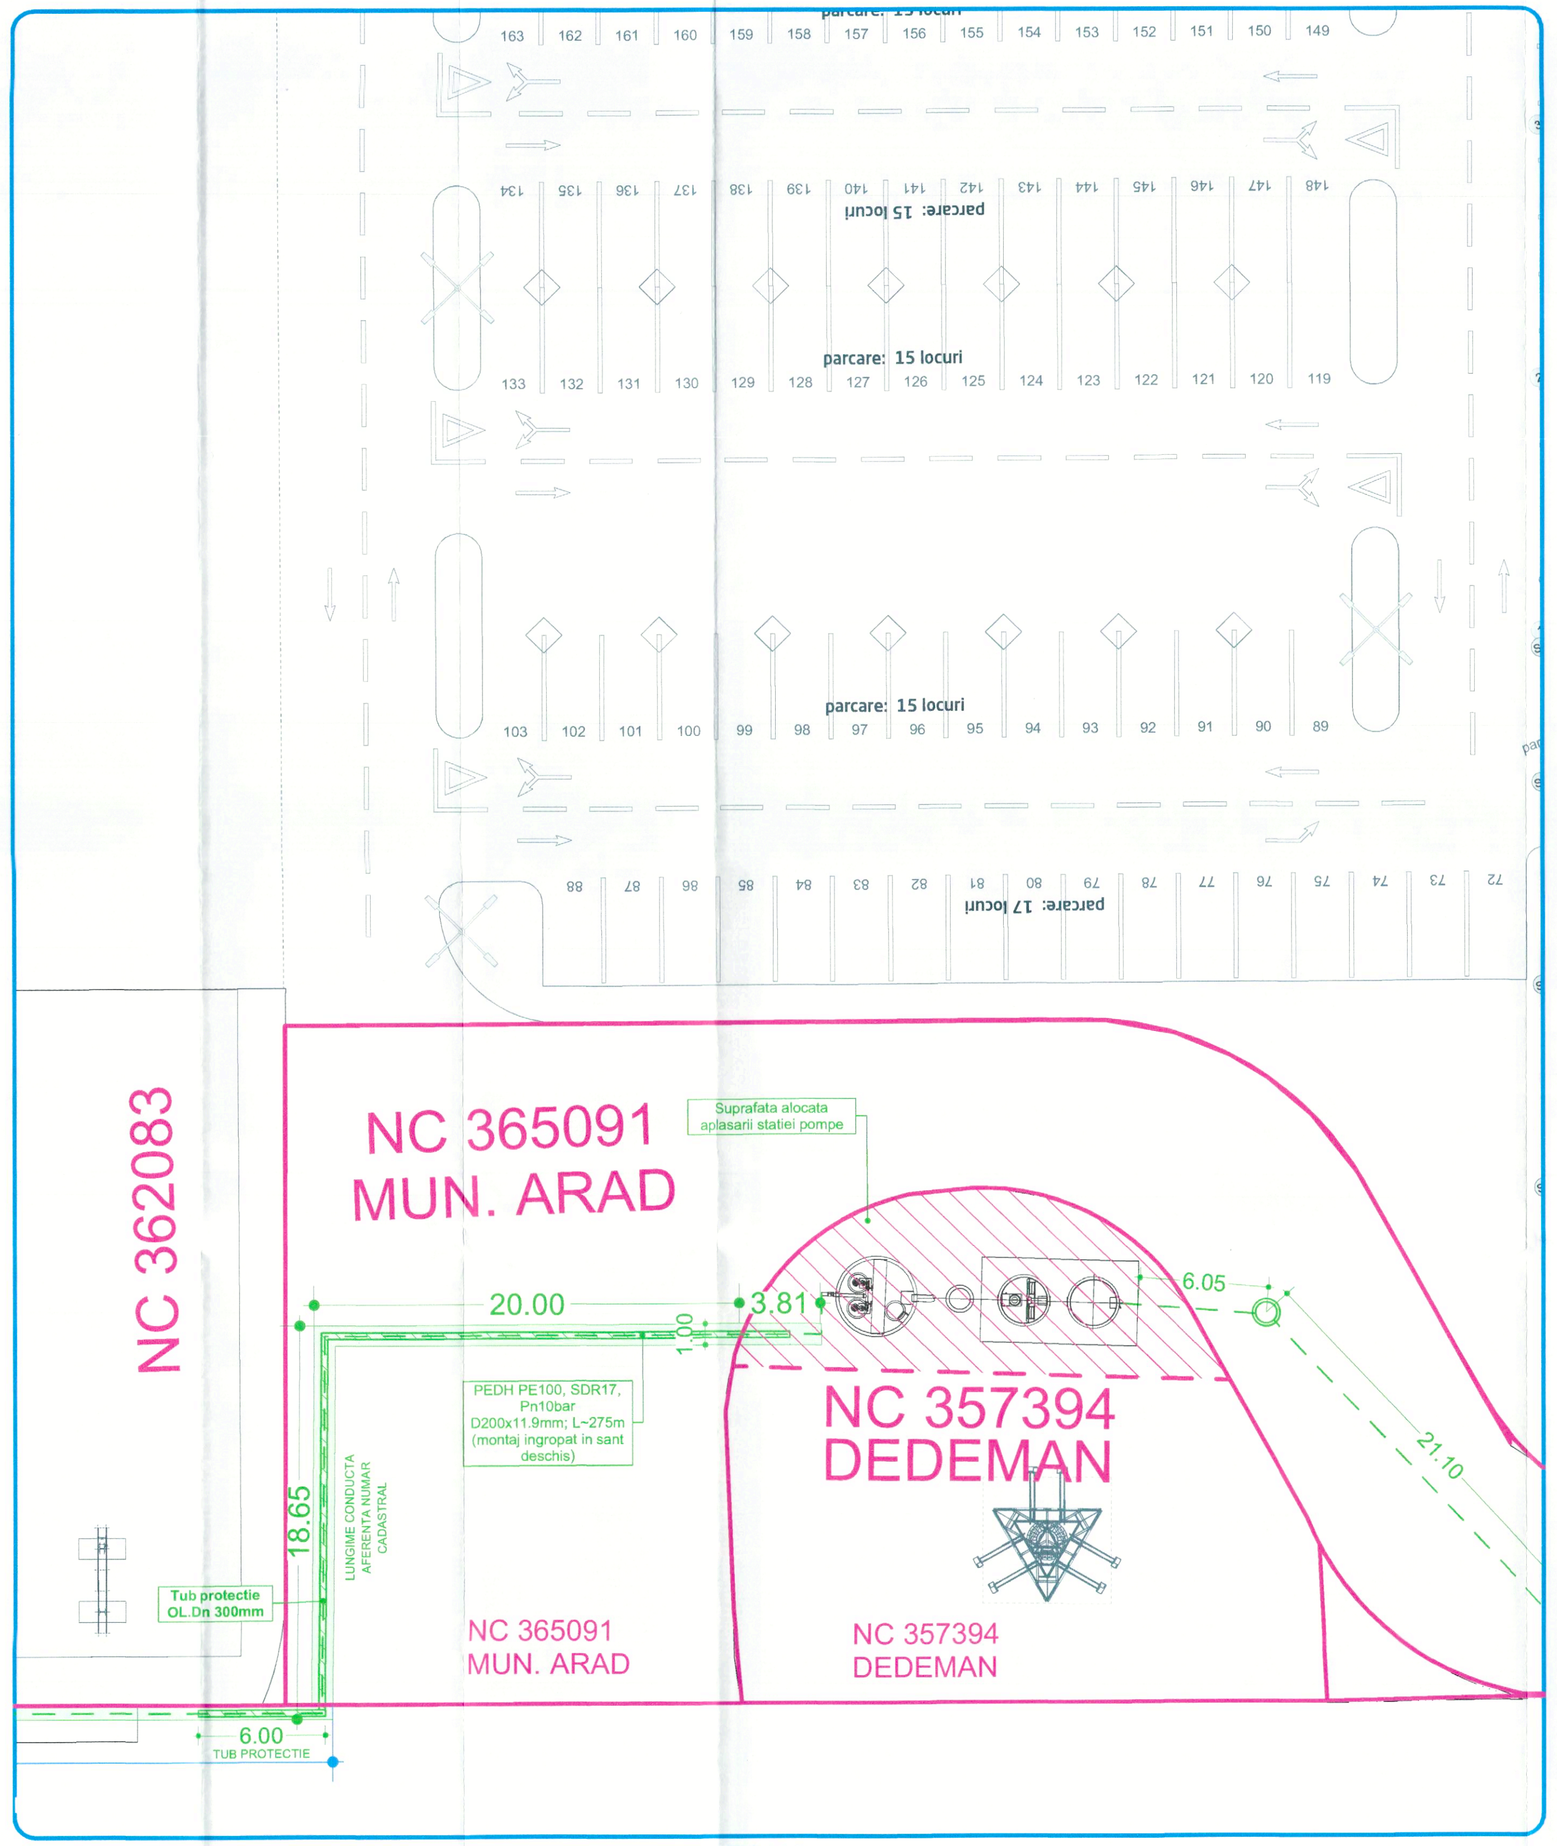

ZONA 1

1:200

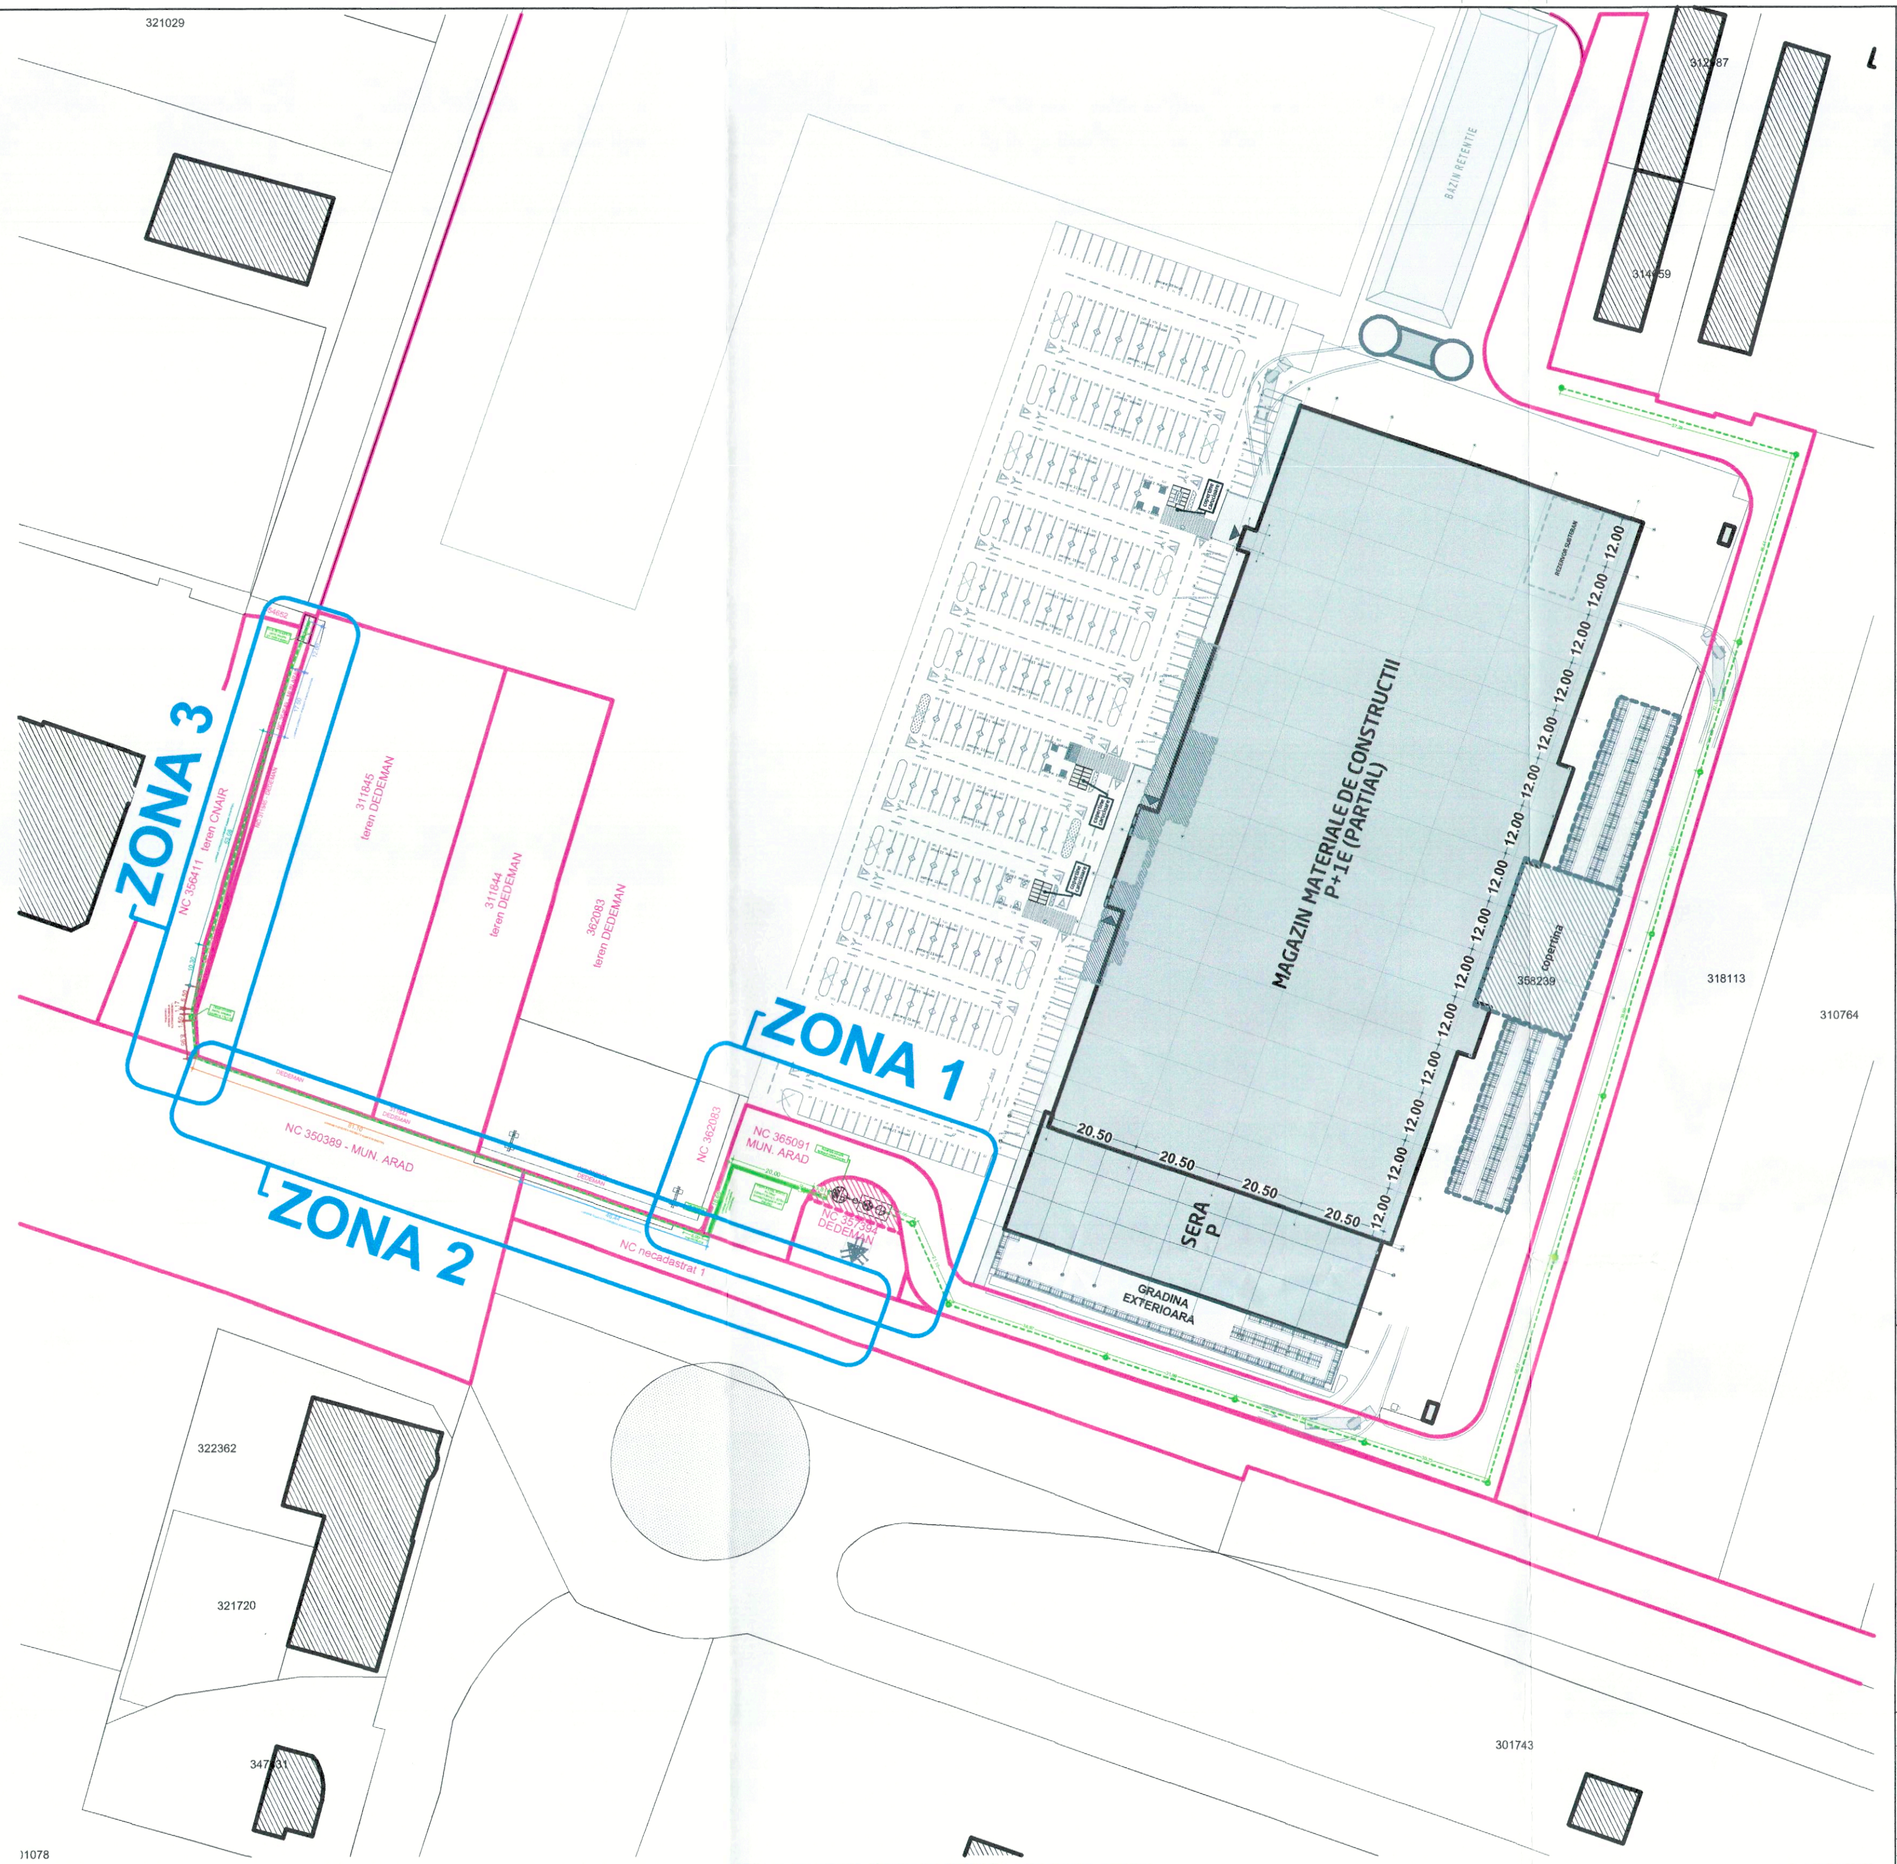

PLAN DE SITUATIE GENERAL

1:1000

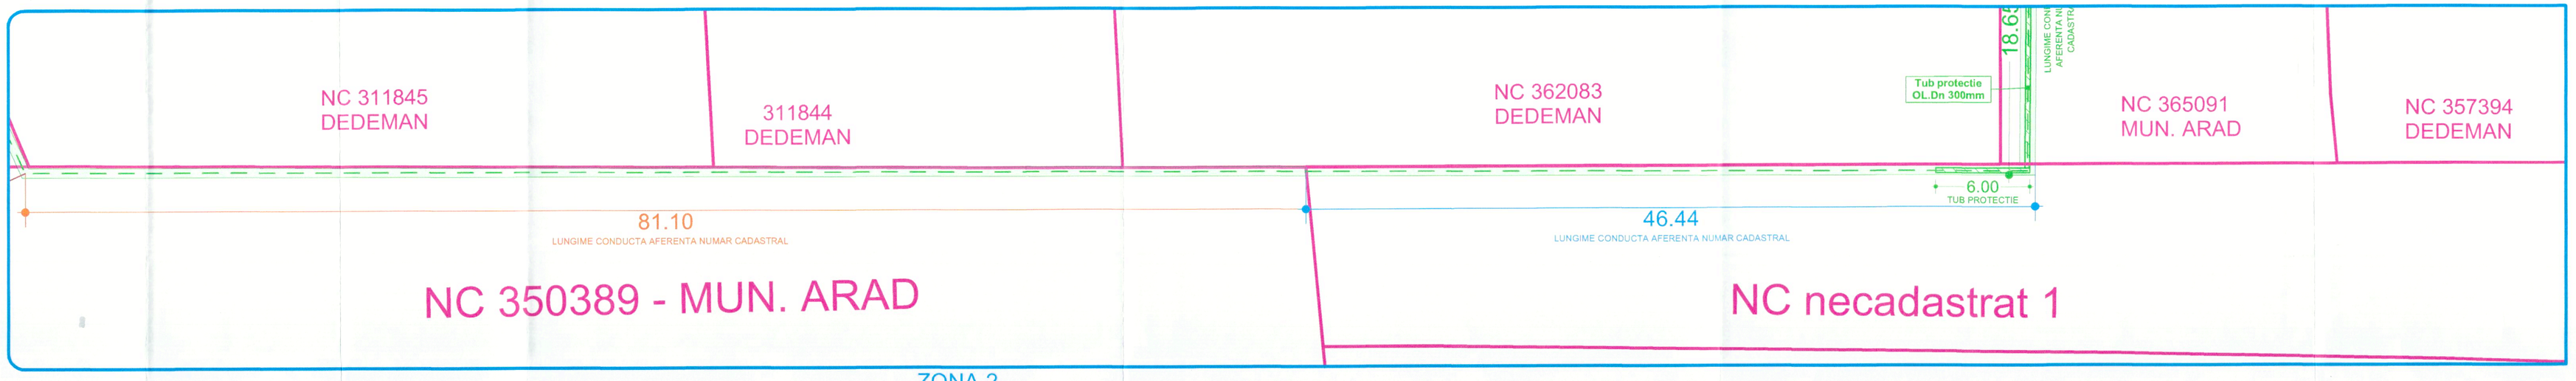

ZONA 2

1:200

CERTIFIC AMPLASAMENTUL
TOMA ALINA

ROMANIA PRIMARIA 1 Municipiul Arad

N

NOTA:
- INAINTEA EXECUTARII ORICARUI TIP DE LUCRARE, CONSTRUCTORUL ESTE OBLIGAT SA VERIFICE TOATE COTELE PE SANTIER.
- TOATE NECORELARILE INTRE PLANURI, COTE, DETALII SI MASURATORILE EFECTUATE, VOR FI IMEDIAT RAPORTATE PROIECTANTULUI
- COTELE SI NOTELE SCRISE PRIMEAZA IN FATA COTELOR MASURATE
- PROIECTUL DE ARHITECTURA SE VA CITI IMPREUNA CU PROIECTUL DE SISTEMATIZARE PE VERTICALE SI PROIECTELE DE INSTALATII PENTRU RETELE EXTERIOARE SI INTERIOARE

localizare din satelit:

beneficiar:

obiectiv:

LUCRARI TEHNICO EDILITARE, RACORD LA UTILITATI SI DEVERSARE IN CANAL PLUVIAL EXISTENT

legenda teren	suprafata (mp)	lungime conducta aferenta NC
Nr. cad. 357394	566	3.81
Nr. cad. 365091	6657	38.65
Nr. necadastrat 1	---	46.44
Nr. cad. 350389	22774	81.10
Nr. necadastrat 2	---	63.38
Nr. cad. 356411	1662	17.12
Nr. cad. 354649	151	29.5
		280.00

LEGENDA PLAN DE SITUATIE
- limite cadastrale
- cladiri in curs de executie
- cladiri existente
- teren alocat amplasare statie pompe
- traseu conducta ape pluviale
- CONTUR ZONE DETALIATE

adresa:

nr. cad. 357394, Arad, jud. ARAD, ROMANIA

verificator expert tehnic	NUME	SEMNATURA	CERINTA

Este interzisa copierea si multiplicarea prezentei documentatii fara aprobarea scrisa a B.C. CREATIV PROIECT S.R.L.

proiectant general: B.C. CREATIV PROIECT S.R.L. TEL: 0744302712, 0740302724, 0253/227747 PIATRA NEAMT C.U.I 17536875 J27/372/27.04.2005

arf proiect	arh. Marius Vadeanu	nr. proiect	39/2023
proiectat	arh. Mercas Andrei	scara	1:200
desenat	arh. Mercas Andrei	format	A1+
			610 x roll
obiect		data	2023

OBIECTE COMPONENTE ALE INVESTITIEI

denumirea planse:	faza	D.T.A.C.
Plan de situatie amplasare conducta	nr. planse	A.1