




LEGENDĂ



ZONĂ STUDIATĂ- UTR nr. 28 - subzona IN28c- subunități industriale nepoluante și depozite
- UTR nr. 58- subzona Isa59- subzonă construcții administrative și financiar bancare

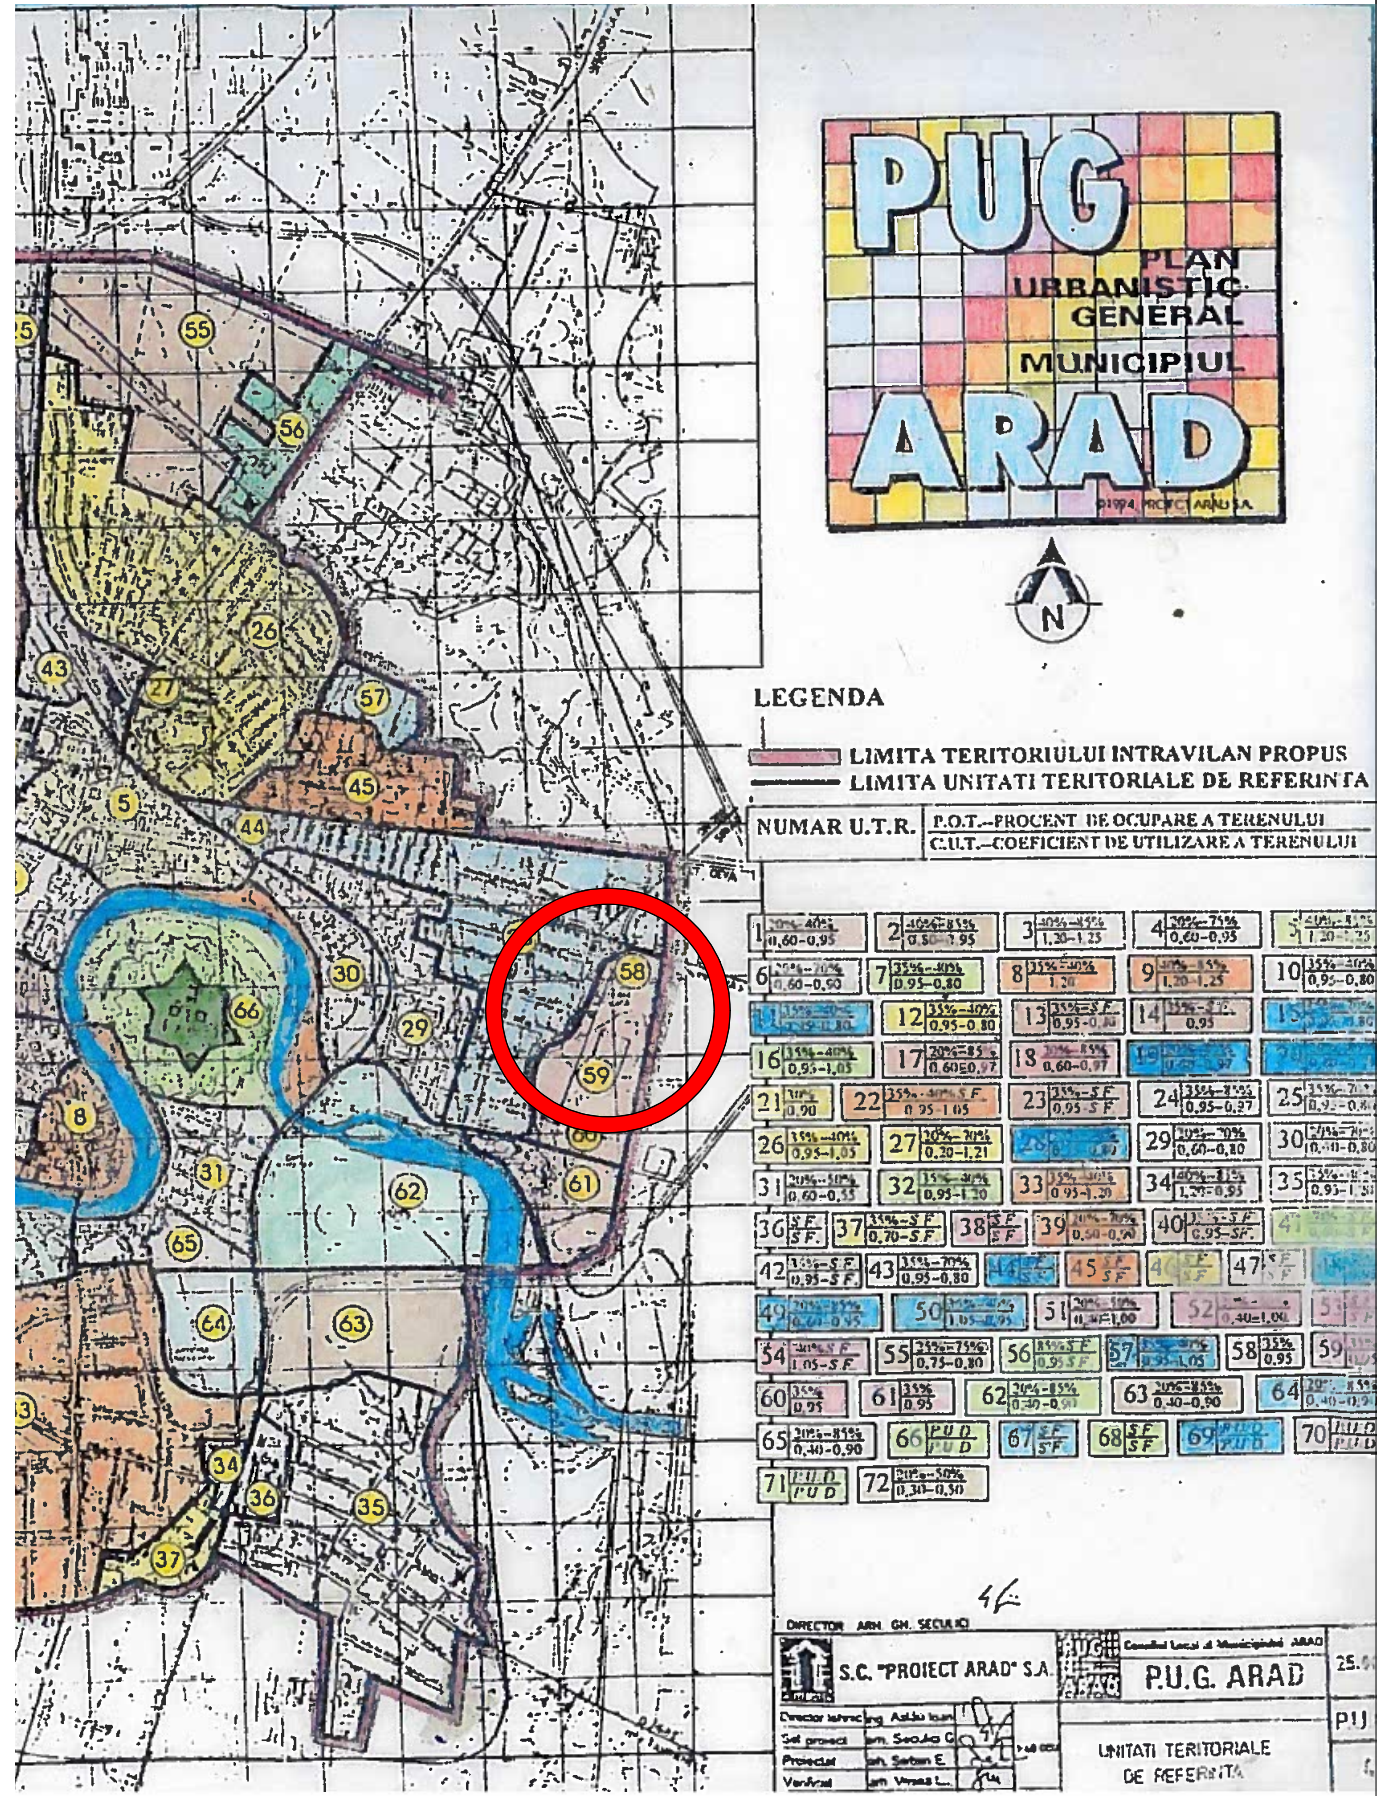

SC CORNER STUDIO SRL Cluj-Napoca, Dorobantilor 38, Ap 16, Jud. Cluj				Beneficiar:	BISERICA ADVENTISTĂ DE ZIUA A ȘAPTEA - CONFERINȚA BANAT Mun. Arad, Str. Ștefan cel Mare, nr. 3	Pr. Nr. 40/ 2025
				Proprietar:	MUNICIPIUL ARAD Mun. Arad, Bulevardul Revoluției 75	
SPECIFICAȚIE	NUME	SEMNĂTURA	Scara	Adresa Investiției:	Mun. Arad, Str. Aurel Crisan	Faza: P.U.Z.
Șef proiect	Arh. Cristian Bănuț			Titlul proiectului:	ELABORARE P.U.Z. ȘI R.L.U. AFERENT: "CAMPUS EDUCAȚIONAL INTEGRAT CU FUNCȚIUNE MIXTĂ - CENTRU EDUCAȚIONAL ȘI SERVICII CONEXE (UNITĂȚI CAZARE, ADMINISTRATIVE, SALĂ DE EVENIMENTE MULTIFUNCȚIONALĂ ȘI AMENAJĂRI EXTERIOARE - PARCĂRI, TEREN/SALĂ DE SPORT, PARC)"	
Proiectat	Arh. Larisa Popa		Data 3/9/2026	Titlul planșei :	PLANȘA 0 - Încadrarea în teritoriu	02.1