


ÎNCADRAREA ÎN LOCALITATE - MUNICIPIUL ARAD

N

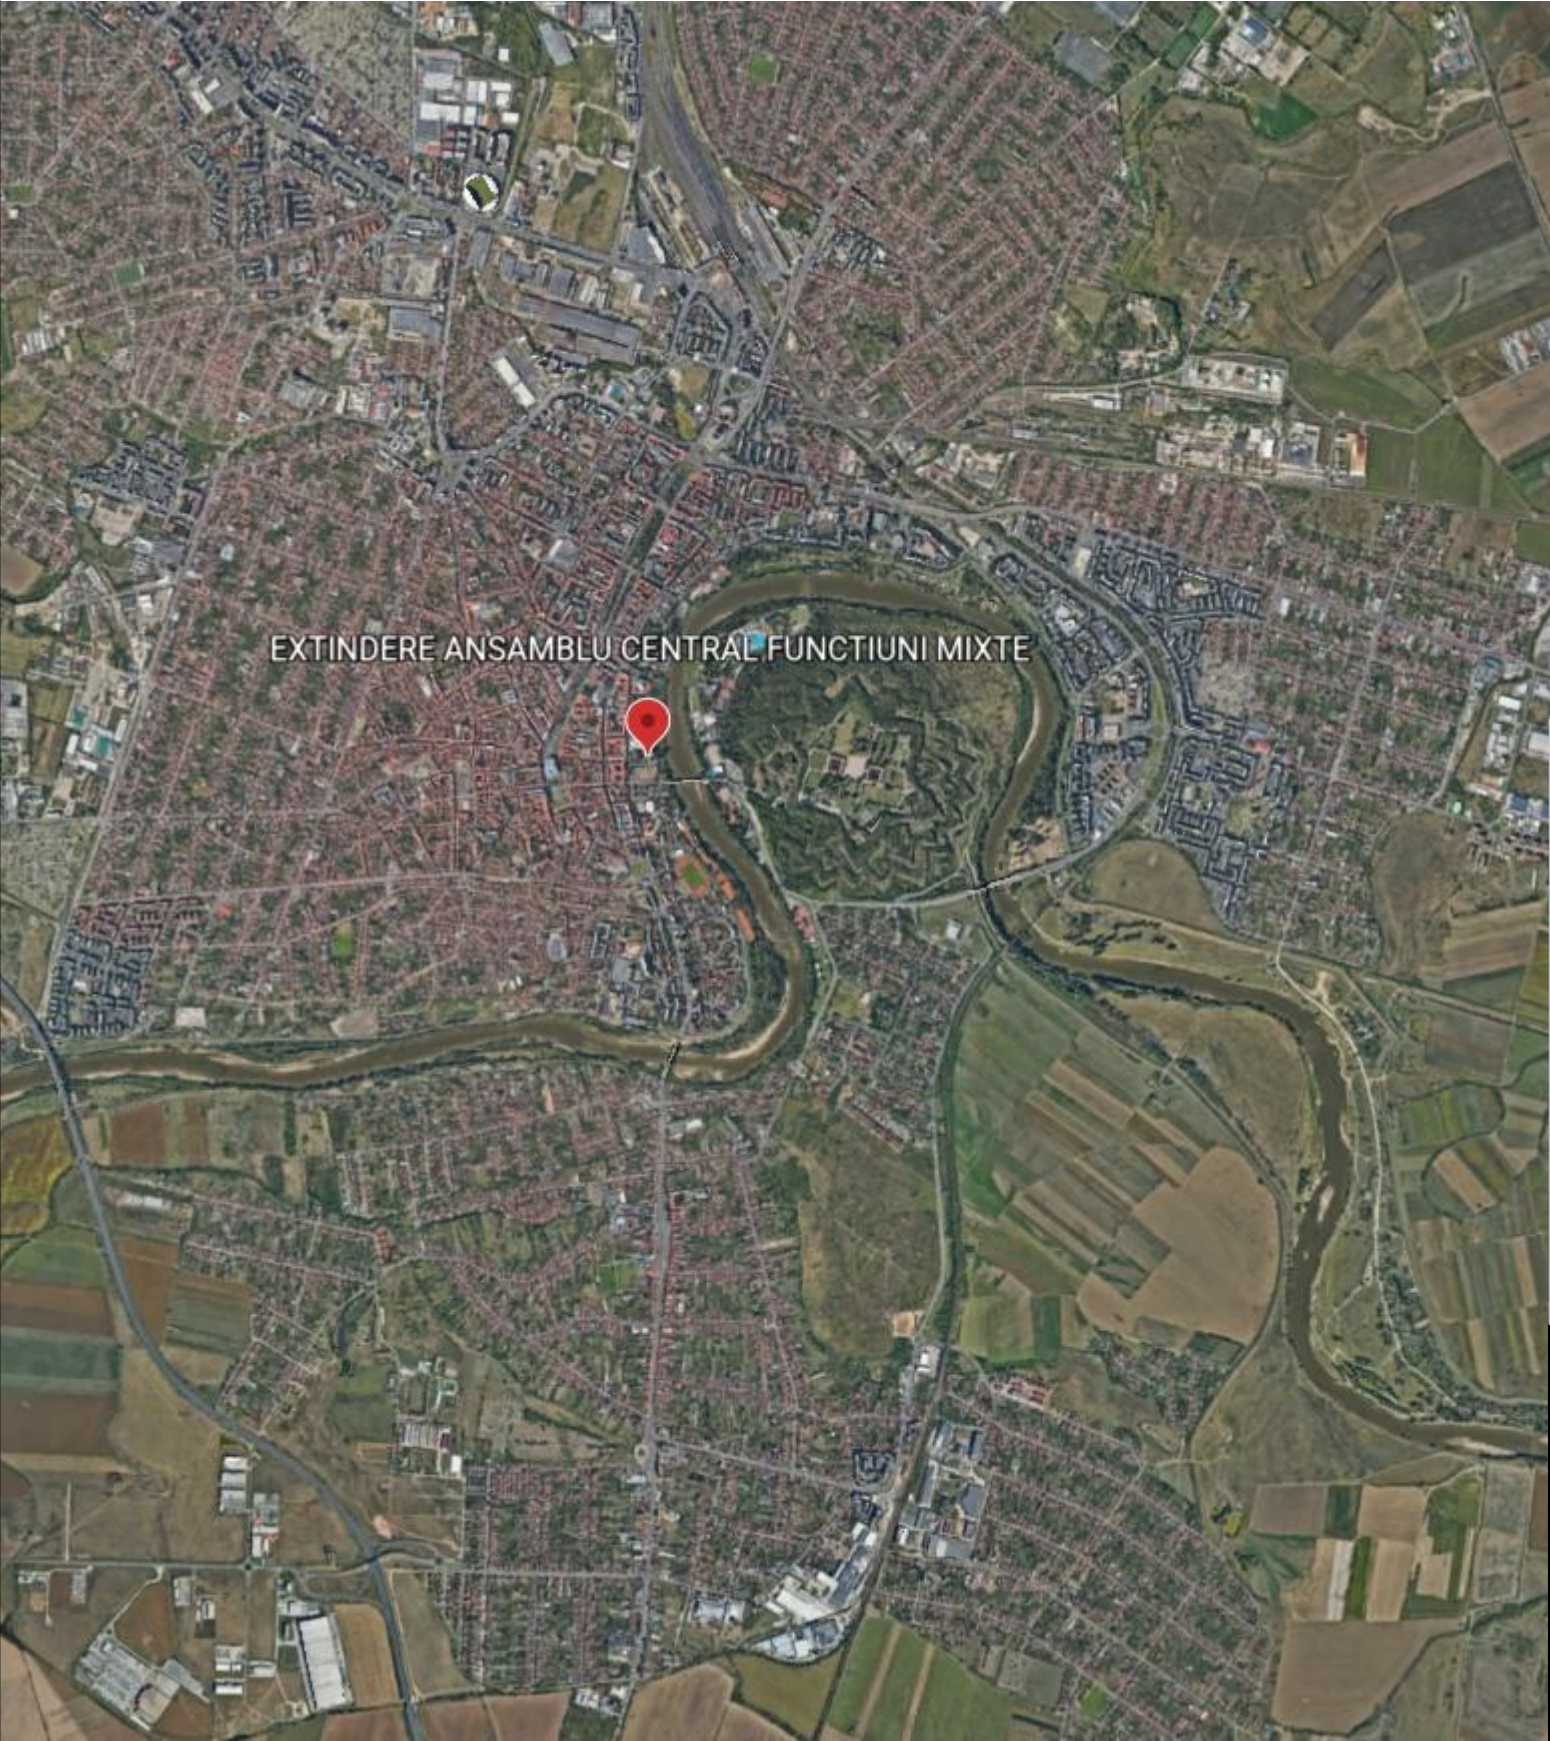

PUZ și RLU aferent
Extindere Ansamblu Central Funcțiuni Mixte b-dul
Dragalina Arad

Amplasament:

Jud. Arad, mun. Arad, B-dul General Dragalina, nr. 27, identificat prin
CF nr. 363005, 345748 ARAD

Încadrare în localitate



NOTĂ:

Prezenta documentație de urbanism este elaborată exclusiv în scopul fundamentării și aprobării Planului Urbanistic Zonal (PUZ) și a Regulamentului Local de Urbanism (RLU) aferent, conform prevederilor GM 010-2000 și ale Ordinului nr. 904/2023.

ISO:



ISORMCERTIFICATION
SISTEM DE MANAGEMENT CERTIFICAT
ISO 9001:2015
INCADRARE - MUNICIPIUL ARAD



PROARHITECTURA
ARHITECTURĂ URBANISM RESTAURARE CONSULTANȚĂ

Proiectant general (PG):



PROARHITECTURA
ARHITECTURĂ URBANISM RESTAURARE CONSULTANȚĂ

Proiectant de specialitate Urbanism & Arhitectură (PS):

SC PRO ARHITECTURA SRL

CIF: 17754300 | Sediul: Mun. Arad, Jud. Arad, Str. Ioan Alexandru 15
Punct de lucru: Mun. Arad, Jud. Arad, Str. Corneliu Coposu 24C, etaj 6, S1-2

SPECIFICAȚIE	NUME	SEMNĂTURĂ	
COORDONATOR Urbanism	arh. DS Gheorghe SECULICI		Februarie 2026
COORDONATOR Arhitectură	arh. DS Ela FALCĂ		Scara 1:500
PROIECTAT	arh. DS Ela FALCĂ		
PROIECTAT	arh. dipl. Florin DOBRE		Dimensiune A3
DESENAT	arh. dipl. Florin DOBRE		

CONFORM LEGII 350/2001 & HG 1132/2016, VERIFICAT RUR PE DOMENIILE:
B C C1 D D3 D20 E F6 G6

Beneficiar:

S.C. ARSAT REAL ESTATES S.R.L.
Sediul social în jud. Arad, oras Pecica
Strada 601 nr. 53
Reg. Com.: J2/1751/14.11.2023
CIF: 49121030

Contract nr. 25026/2025
Proiect PG nr. 645/2025

Titlu proiect:

PUZ & RLU aferent:
EXTINDERE ANSAMBLU
CENTRAL FUNCȚIUNI MIXTE
B-DUL DRAGALINA

Proiect PS nr. 645/2025
Faza: P.U.Z. Etapa I

Amplasament:

JUD. ARAD, Arad, B-dul General Dragalina,
nr. 27,29 CF 363005, 345748 ARAD

Planșa nr. U00.0

Denumire planșă:

Plan de incadrare in teritoriu

Ed. 00
Rev. 00