
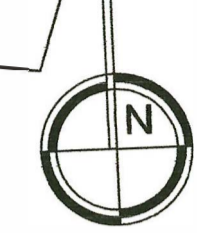


PLAN URBANISTIC ZONAL
06 - CIRCULATIA JURIDICA A TERENURILOR
 " Spatii de productie , prestari servicii si logistica "

Calea Bodrogului Nr. 24/C; 24/B - Arad - jud. Arad

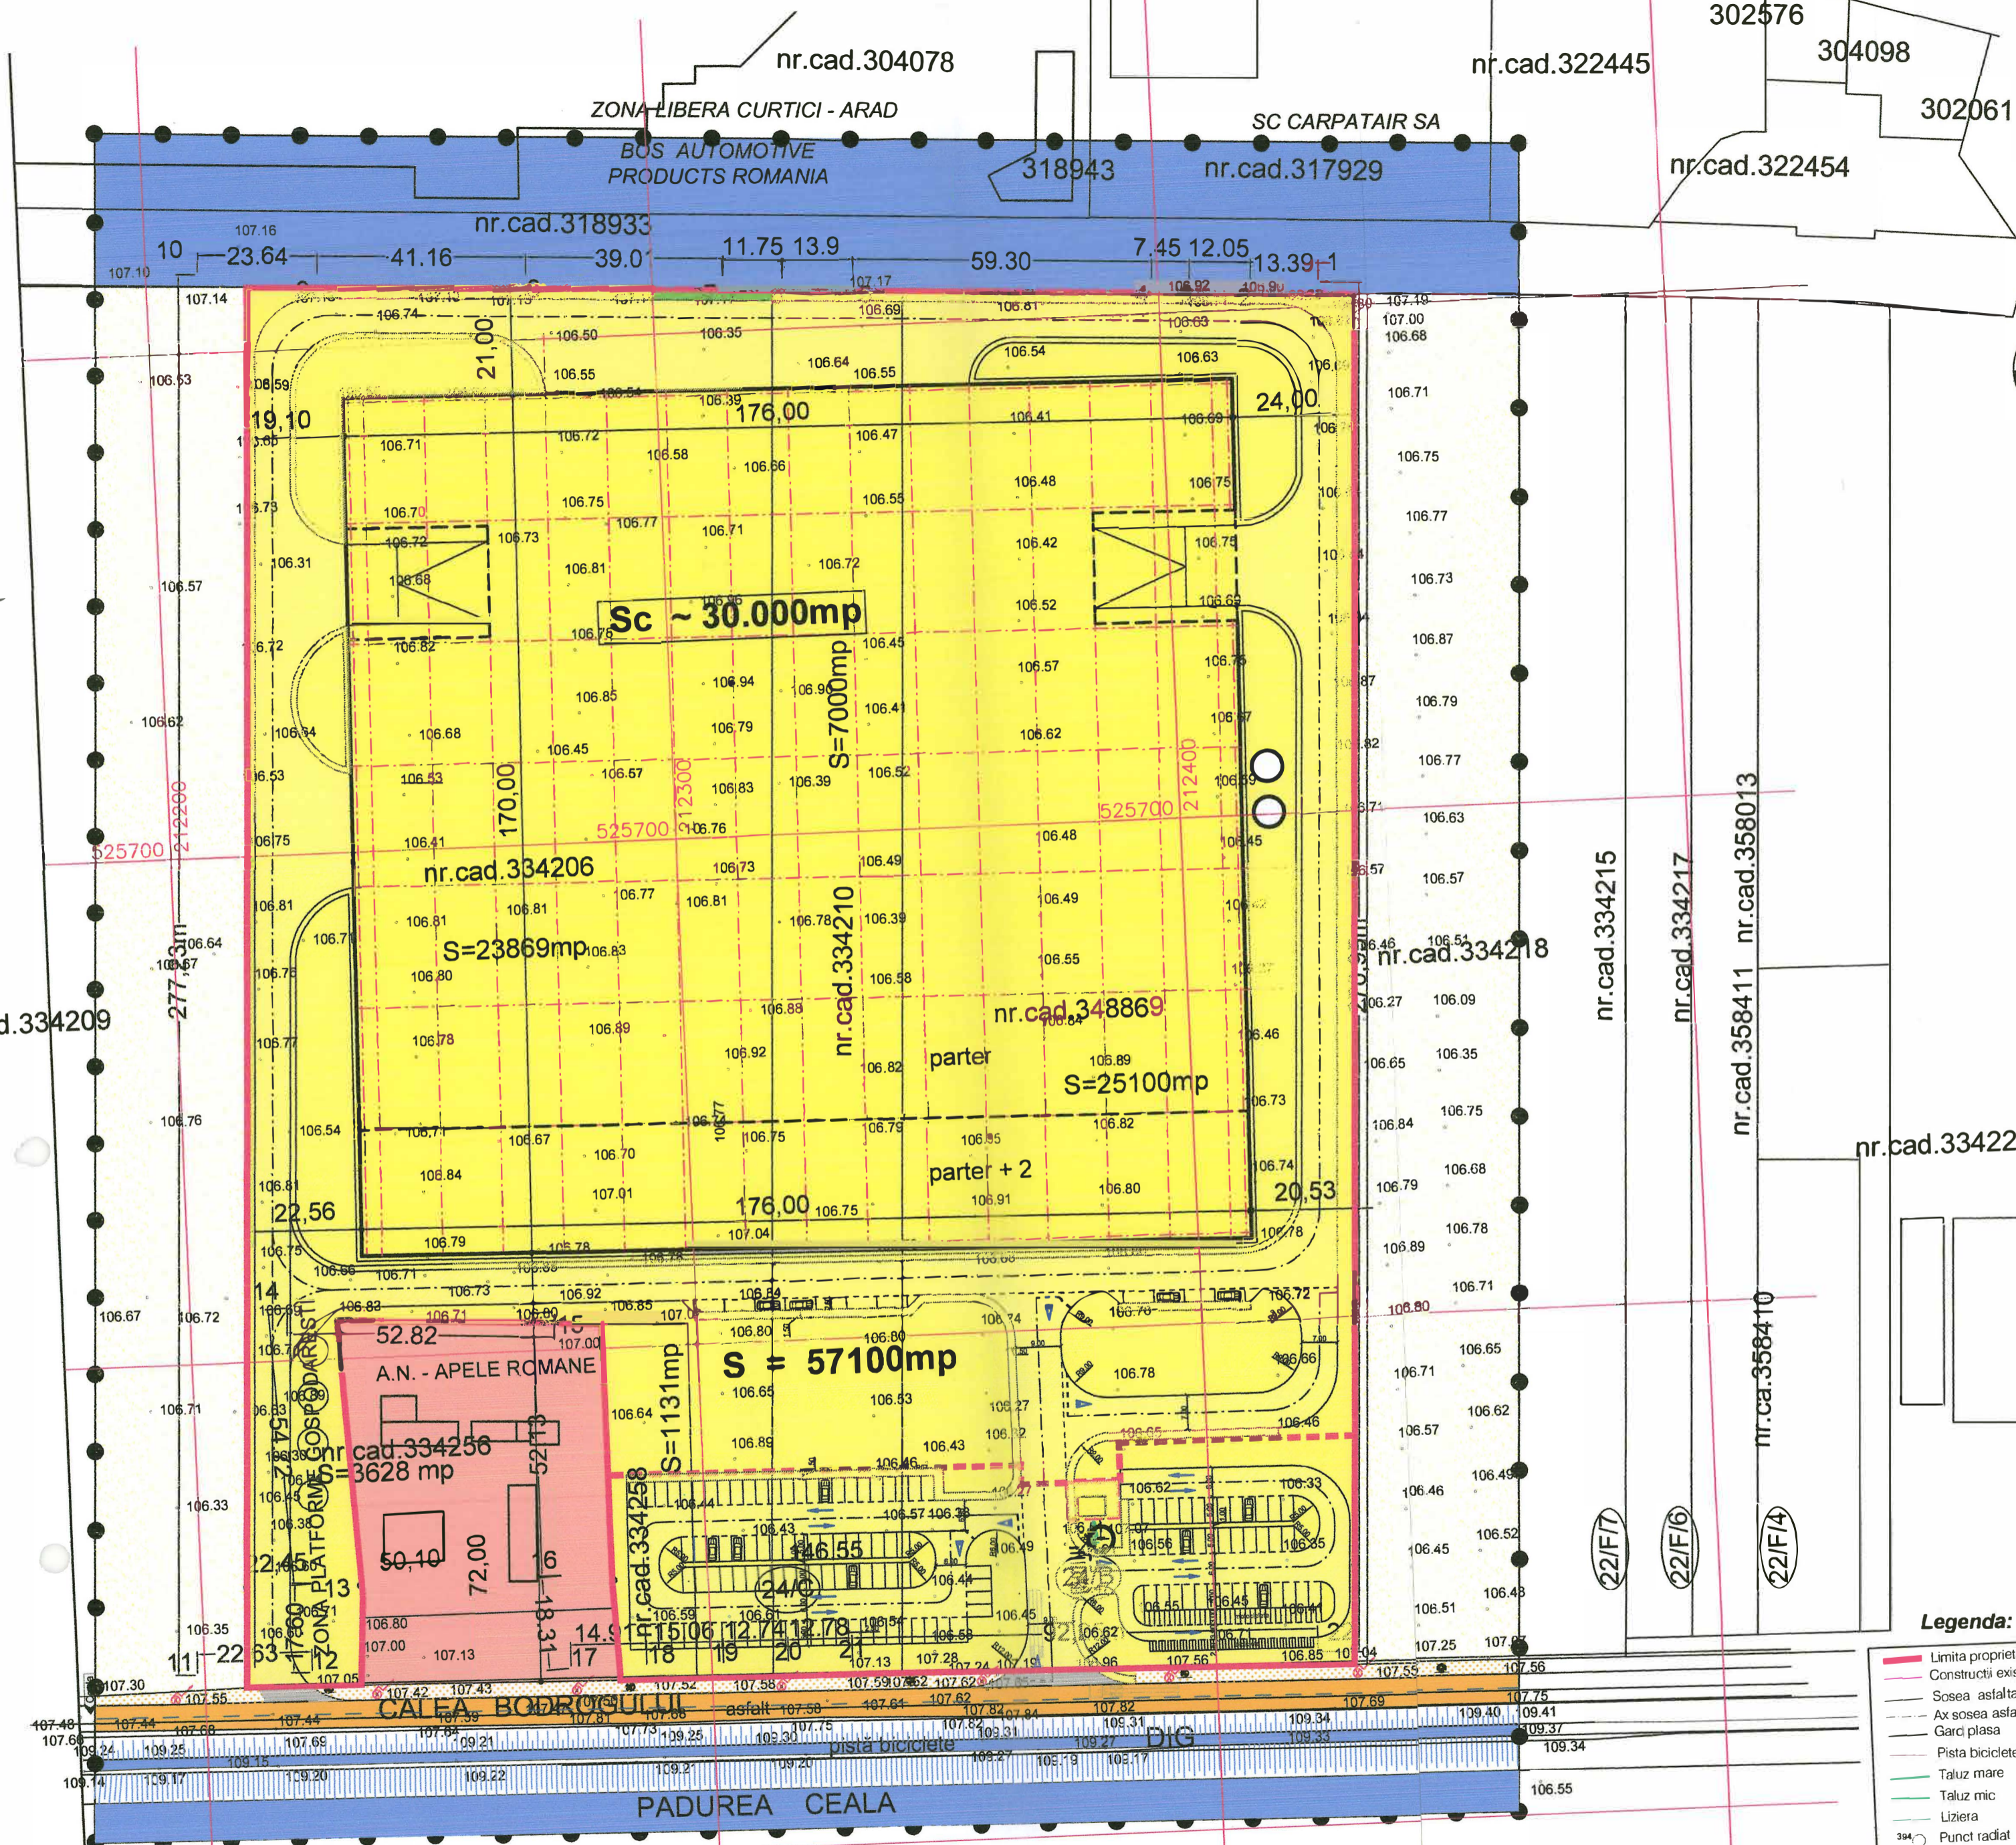

- LIMITA ZONEI STUDIATE
- LIMITA TERENULUI AFERENT INVESTITIEI
- DELIMITARE INCINTA INTERIOARA
- CLADIRI EXISTENTE
- CLADIRI PROPUSE

- a) DOMENIUL PUBLIC TERENURI DIN DOMENIUL PUBLIC AL STATULUI
- TERENURI DIN DOMENIUL PUBLIC AL COMUNEI, ORASULUI SAU MUNICIPALITATII
- b) PROPRIETATE PRIVATA TERENURI DIN DOMENIUL PRIVAT AL COMUNEI, ORASULUI SAU MUNICIPALITATII
- TERENURI PROP. PRIVATA A PERS. FIZICE SAU JURIDICE

- Legenda:**
- Limita proprietate
 - Constructii existente
 - Sosea asfaltata
 - Ax sosea asfaltata
 - Gardi plasa
 - Pista biciclete
 - Taluz mare
 - Taluz mic
 - Liziera
 - Punct radiat
 - Cota MN75
 - Stalp term telefon
 - Linie aeriana telefon
 - Pom
 - Troita



Societate comerciala " D & D DESIGN PROJECT " S.R.L. C.U.I. - 15766864 / J02/1214/2003 Str. Nicolae Grigorescu nr.7 - ARAD -			Beneficiar: Mot Ginel Adrian PRSOANA FIZICA AUTORIZATA str. Stinienei nr.16 - Arad -		Nr. Pr. P 1/2024
Specificatie	Nume	Semnatura	Scara: 1:1.000	Titlu proiect: " Spatii de productie, prestari servicii si logistica "	
Sef proiect	arh. M. Dinulescu			Calea Bodrogului Nr.24/C;24/B - Arad -	
Urbanism	arh. Nagy-Vizitiu A.		Data: iun. 2024	Titlu planşa: CIRCULATIA JURIDICA A TERENURILOR	
Desenat	teh. M. Dinulescu			Planşa nr. 06/A	

DREPTURILE DE AUTOR PRIVIND PREZENTA DOCUMENTARE APARTIN IN EXCLUSIVITATE S.C. "D & D DESIGN PROJECT" S.R.L. ARAD. DOCUMENTATIA NU POATE FI REPRODUSA SAU REFOLOSITA LA ALTE DOCUMENTATII SIMILARE FARA ACORDUL AUTORULUI.