P.U.Z.

ZONA REZIDENTIALA SI FUNCTIUNI MIXTE - intravilan ARAD

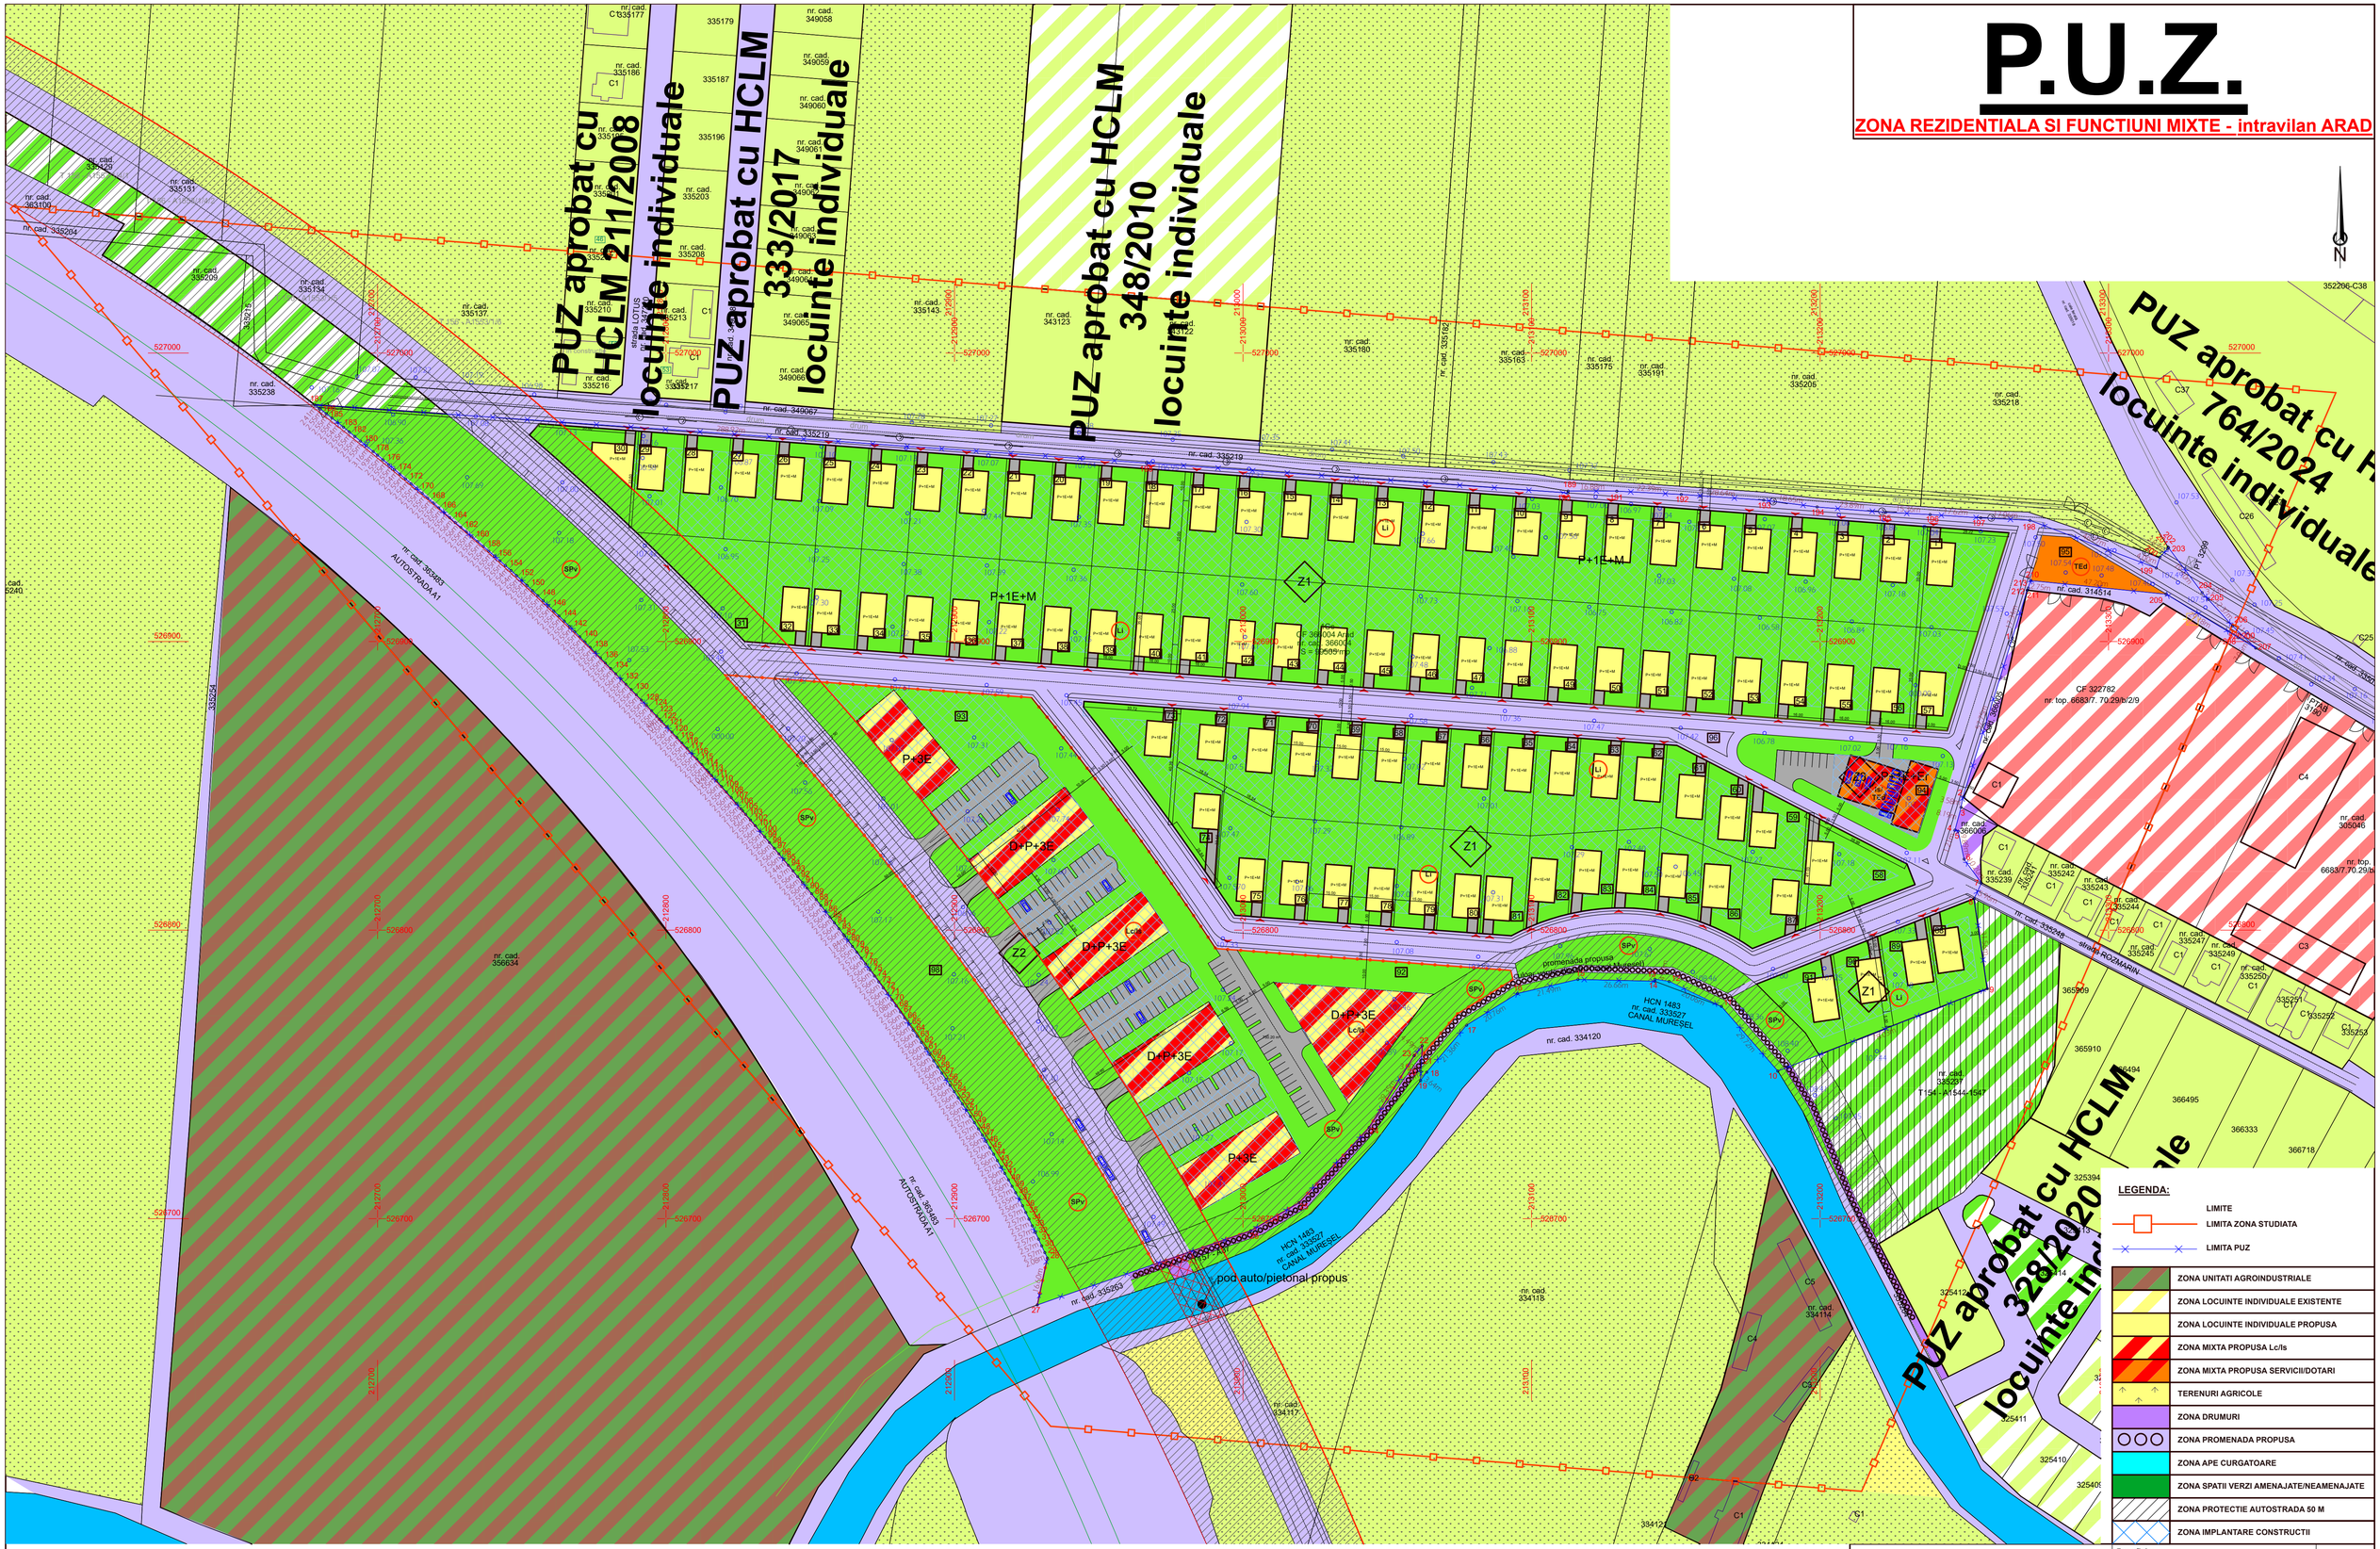

Locuinte individuale:	Zona mixta/Locuinte colective:	Zona mixta/Servicii-dotari
H max: 10 m; H cornisa: 7 m;	H max: 15 m; H cornisa: 12 m;	H max: 10 m; H cornisa: 7 m;
Retragere: 5 m	Retragere: 10 m	Retragere: 5 m
CTN generalizat +107,0 NMN;	CTN generalizat +107,0 NMN;	CTN generalizat +107,0 NMN;
CTS +107,5 NMN;	CTS +107,5 NMN;	CTS +107,5 NMN;
0,00 +108,0 NMN	0,00 +108,0 NMN	0,00 +108,0 NMN
H max +118,0 NMN	H max +123,0 NMN	H max +118,0 NMN

S.C. L&C TOTAL PROIECT S.R.L.
Arad, str.Muncii nr.34
C.I.F. 17446955

SPECIFICATIE	NUME	SEMNATURA	SCARA
SEF PROIECT	arh.Cioara Lucian		1:1.000
PROIECTAT	arh.Cioara Lucian		DATA
DESENAT	arh.Cioara Lucian		2026

Beneficiar: SC ARES-ARAD REAL ESTATE SOLUTIONS SRL

PROIECT NR.05/2025

Titlu proiect-adresa: ZONA REZIDENTIALA SI FUNCTIUNI MIXTE - Arad, intravilan, jud.Arad

FAZA: P.U.Z.

Titlu plansa: PROPUNERE MOBILARE

Plansa nr.06-A