


ORGANIZAREA FUNCȚIONALĂ A INCINTEI REGLEMENTATE

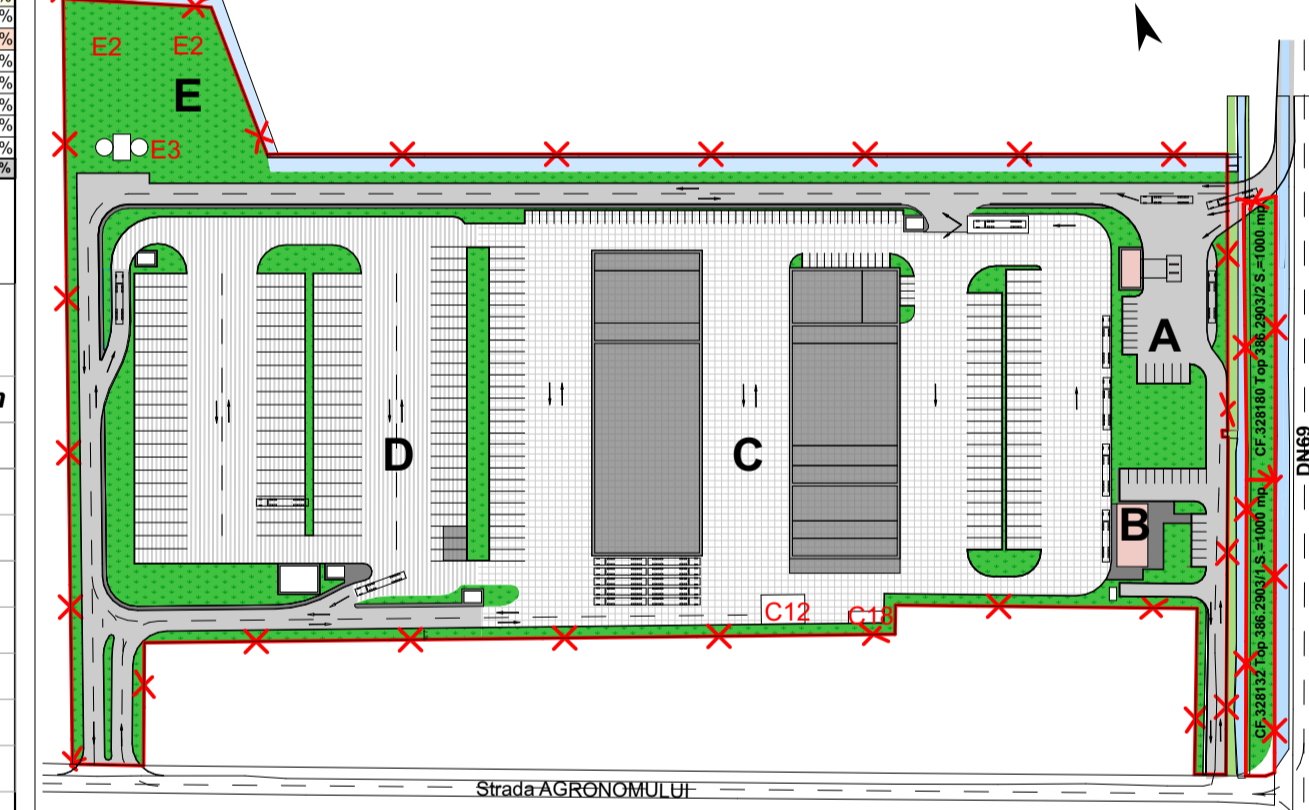

- A - SDC
B - MOTEL - RESTAURANT
C - CTE TRAILERS SERVICE
D - PARCARE 62 TIR+27 SEMIREMORCI
E - UTILITATI PLATFORMA

BILANȚ TERITORIAL ÎN INCINTA REGLEMENTATĂ

Table with 3 columns: ZONE FUNCȚIONALE, EXISTENT, PROPUS. Rows include Teren arabil, Teren în intravilan, etc.

BILANȚ TERITORIAL ÎN ZONA STUDIATĂ

Table with 3 columns: SITUATIE EXISTENTA, SITUATIE PROPUISA. Rows include Teren agricol, Zona servicii, etc.

ORGANIZAREA FUNCȚIONALĂ A INCINTEI REGLEMENTATE

Table with 2 columns: BILANȚ SPAȚIU VERDE ÎN INCINTA REGLEMENTATĂ, PROPUNERE. Rows include Spațiu verde amenajat, TOTAL GENERAL ZONĂ REGLEMENTATĂ.

ORGANIZAREA FUNCȚIONALĂ A INCINTEI REGLEMENTATE

Table with 2 columns: BILANȚ SPAȚIU VERDE ÎN INCINTA REGLEMENTATĂ, PROPUNERE. Rows include Spațiu verde amenajat, TOTAL GENERAL ZONĂ REGLEMENTATĂ.

Project information block including PROIECTANT GENERAL (PRO ARHITECTURA), URBANISM/ARHITECTURĂ (PLASIS), and BENEFICIAR (SC CTE REAL ESTATE DEVELOPMENT SRL).

LEGENDĂ:

- LIMITE: LIMITĂ ZONĂ STUDIATĂ, S=5 700 000mp; LIMITĂ INCINTA REGLEMENTATĂ; LIMITĂ PROPRIETATE PROPUȘĂ PENTRU REGLEMENTARE S=71.919mp; etc.

BILANȚ TERITORIAL:

Table with 3 columns: BILANȚ TERITORIAL ÎN ZONĂ STUDIATĂ, S=5 700 000mp; SITUATIE EXISTENTA; SITUATIE PROPUISA.

ZONIFICARE FUNCȚIONALĂ

- LSCD LOGISTICA, SERVICII / COMERT, ACTIVITATI CONEXE SI SPAȚII PENTRU DEPOZITARE MAX.P+3; Cc CAI DE COMUNICATIE CAROSABILA, PROSPECT 12-16m; Cci CAI DE COMUNICATIE - CAROSABILA DE INCINTA; etc.

SITUAȚIA CADASTRALĂ:

Table with 4 columns: Nr. Pct., Coordonate pct.de contur, Lungimi laturi, etc. for parcels 304652, 328182, and 328180.

Table with 4 columns: DATE REFERENTOR LA TEREN - SITUAȚIE CADASTRALĂ EXISTENTĂ; Nr. parcelă; Categorie de foloșinta; Suprafața măsurată (mp); etc.

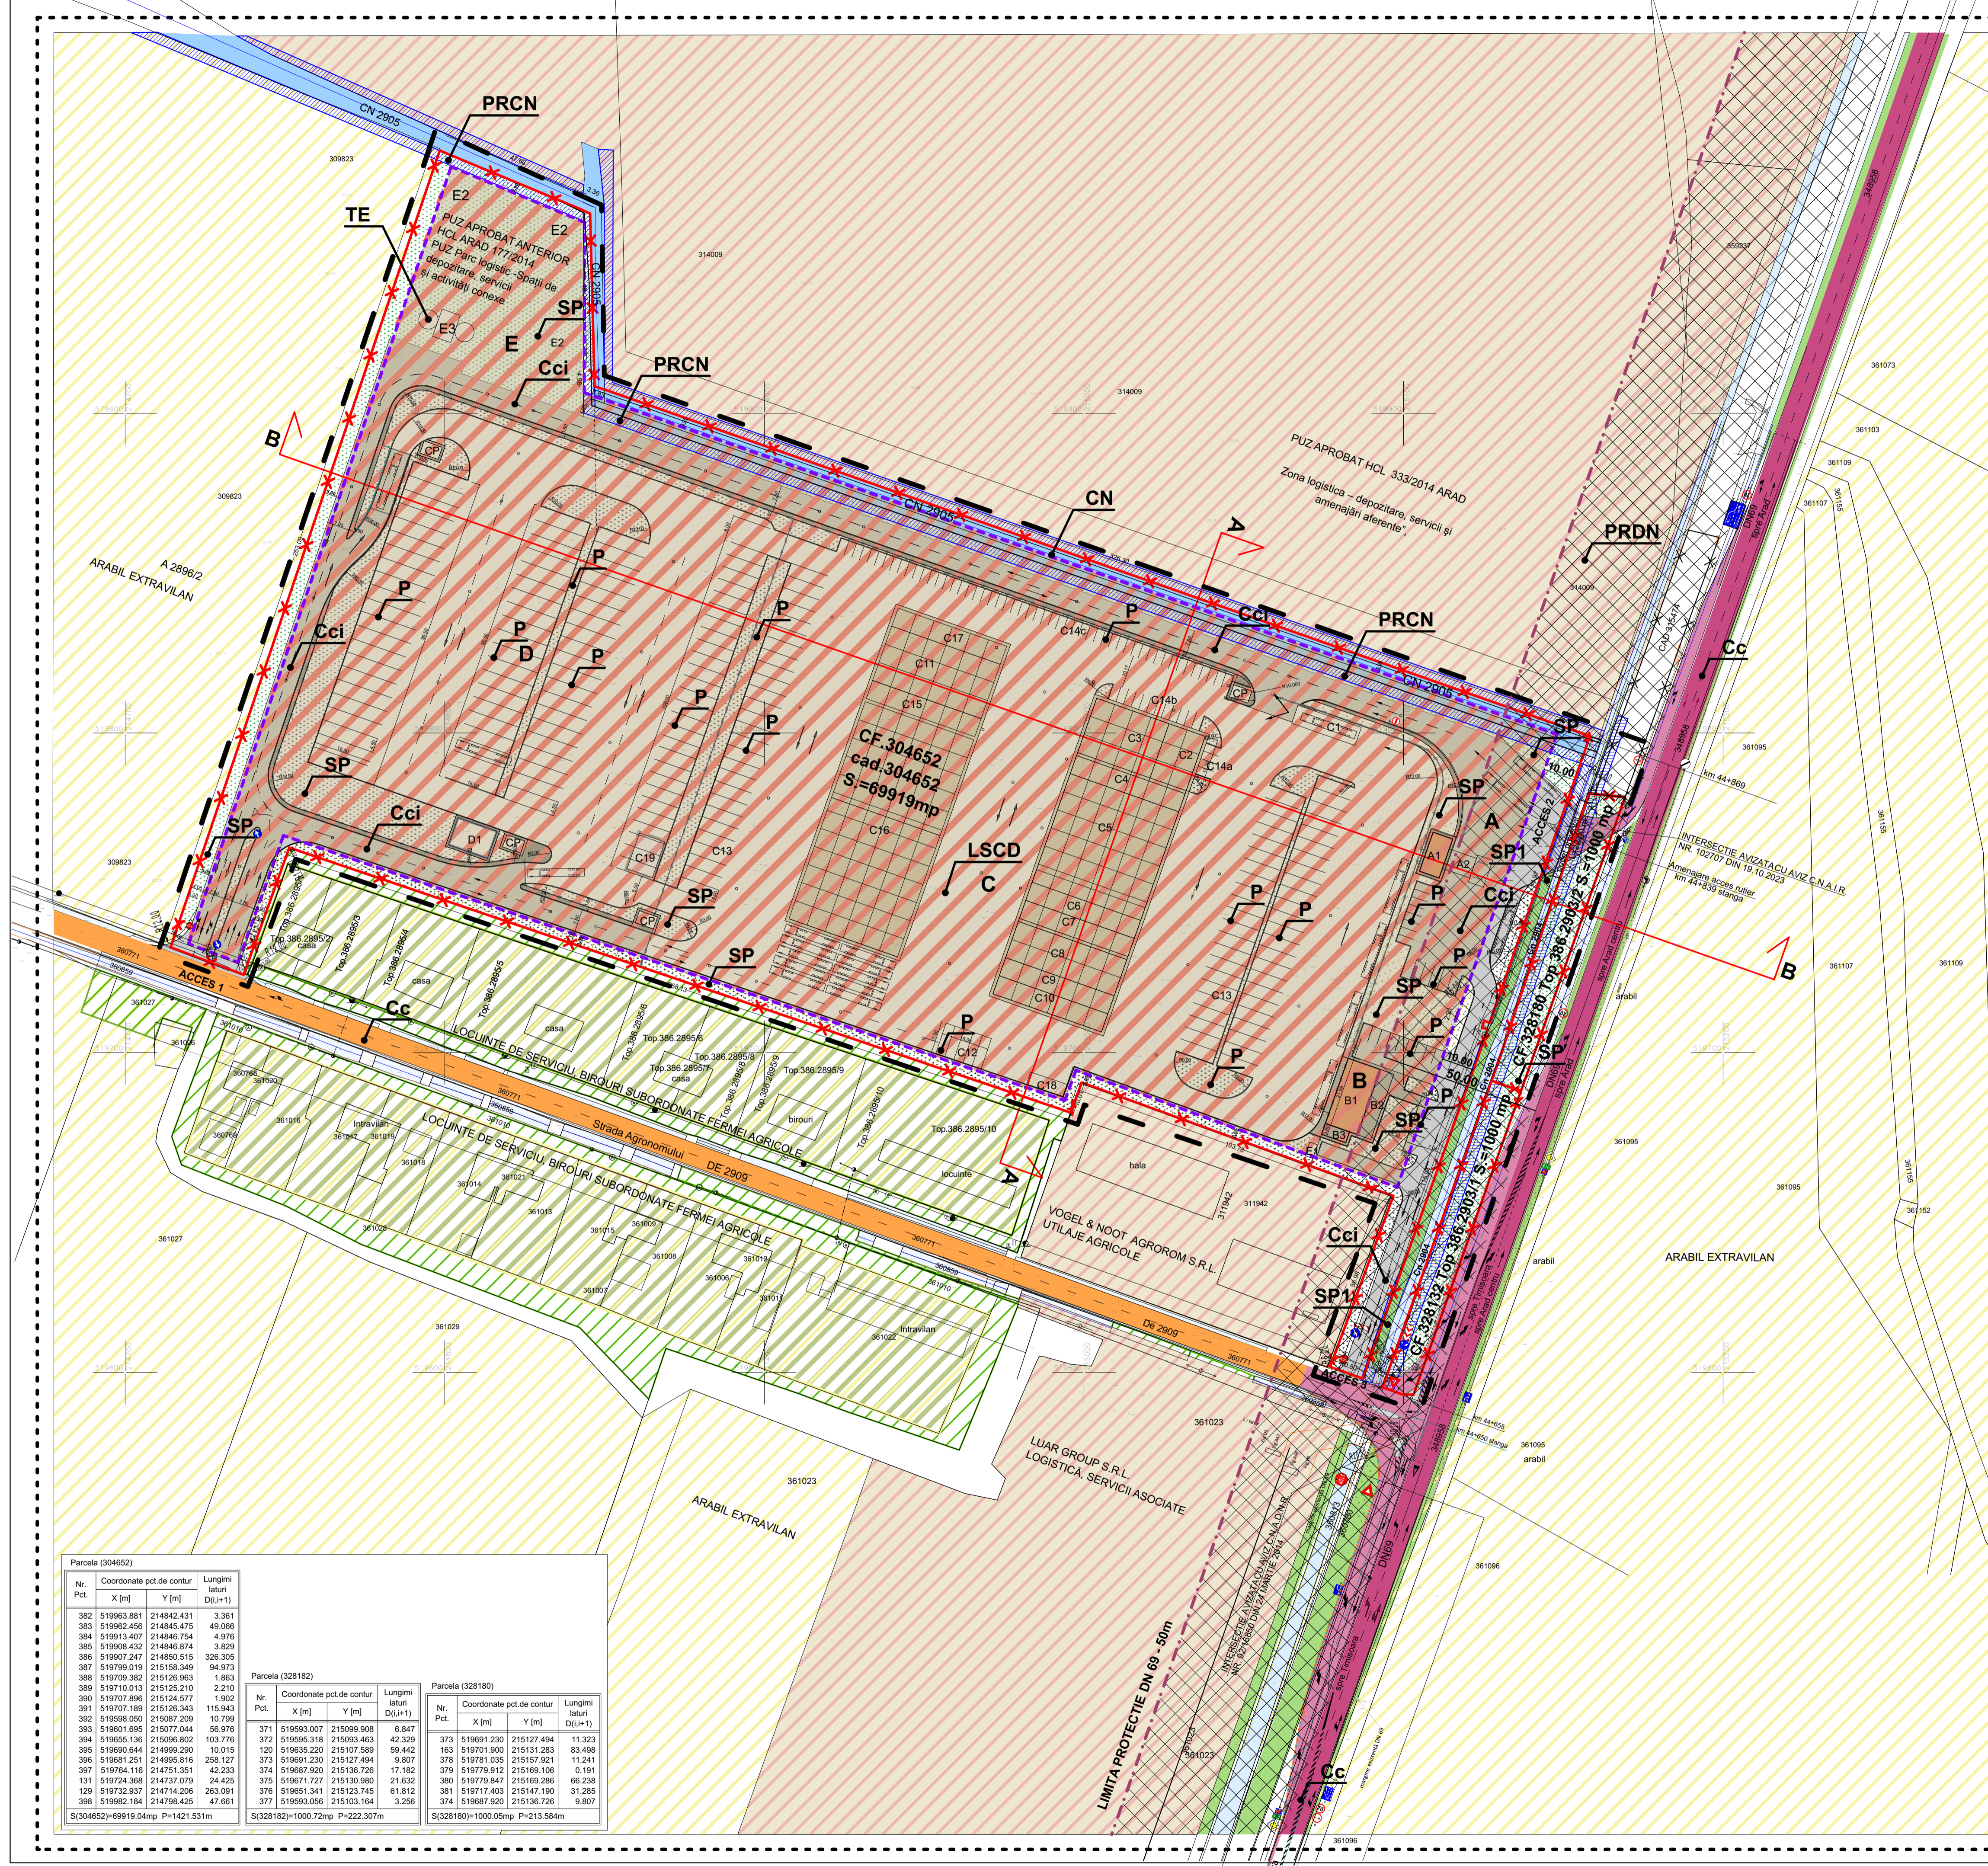


Table with 4 columns: Nr. Pct., Coordonate pct.de contur, Lungimi laturi, etc. for parcels 304652, 328182, and 328180.