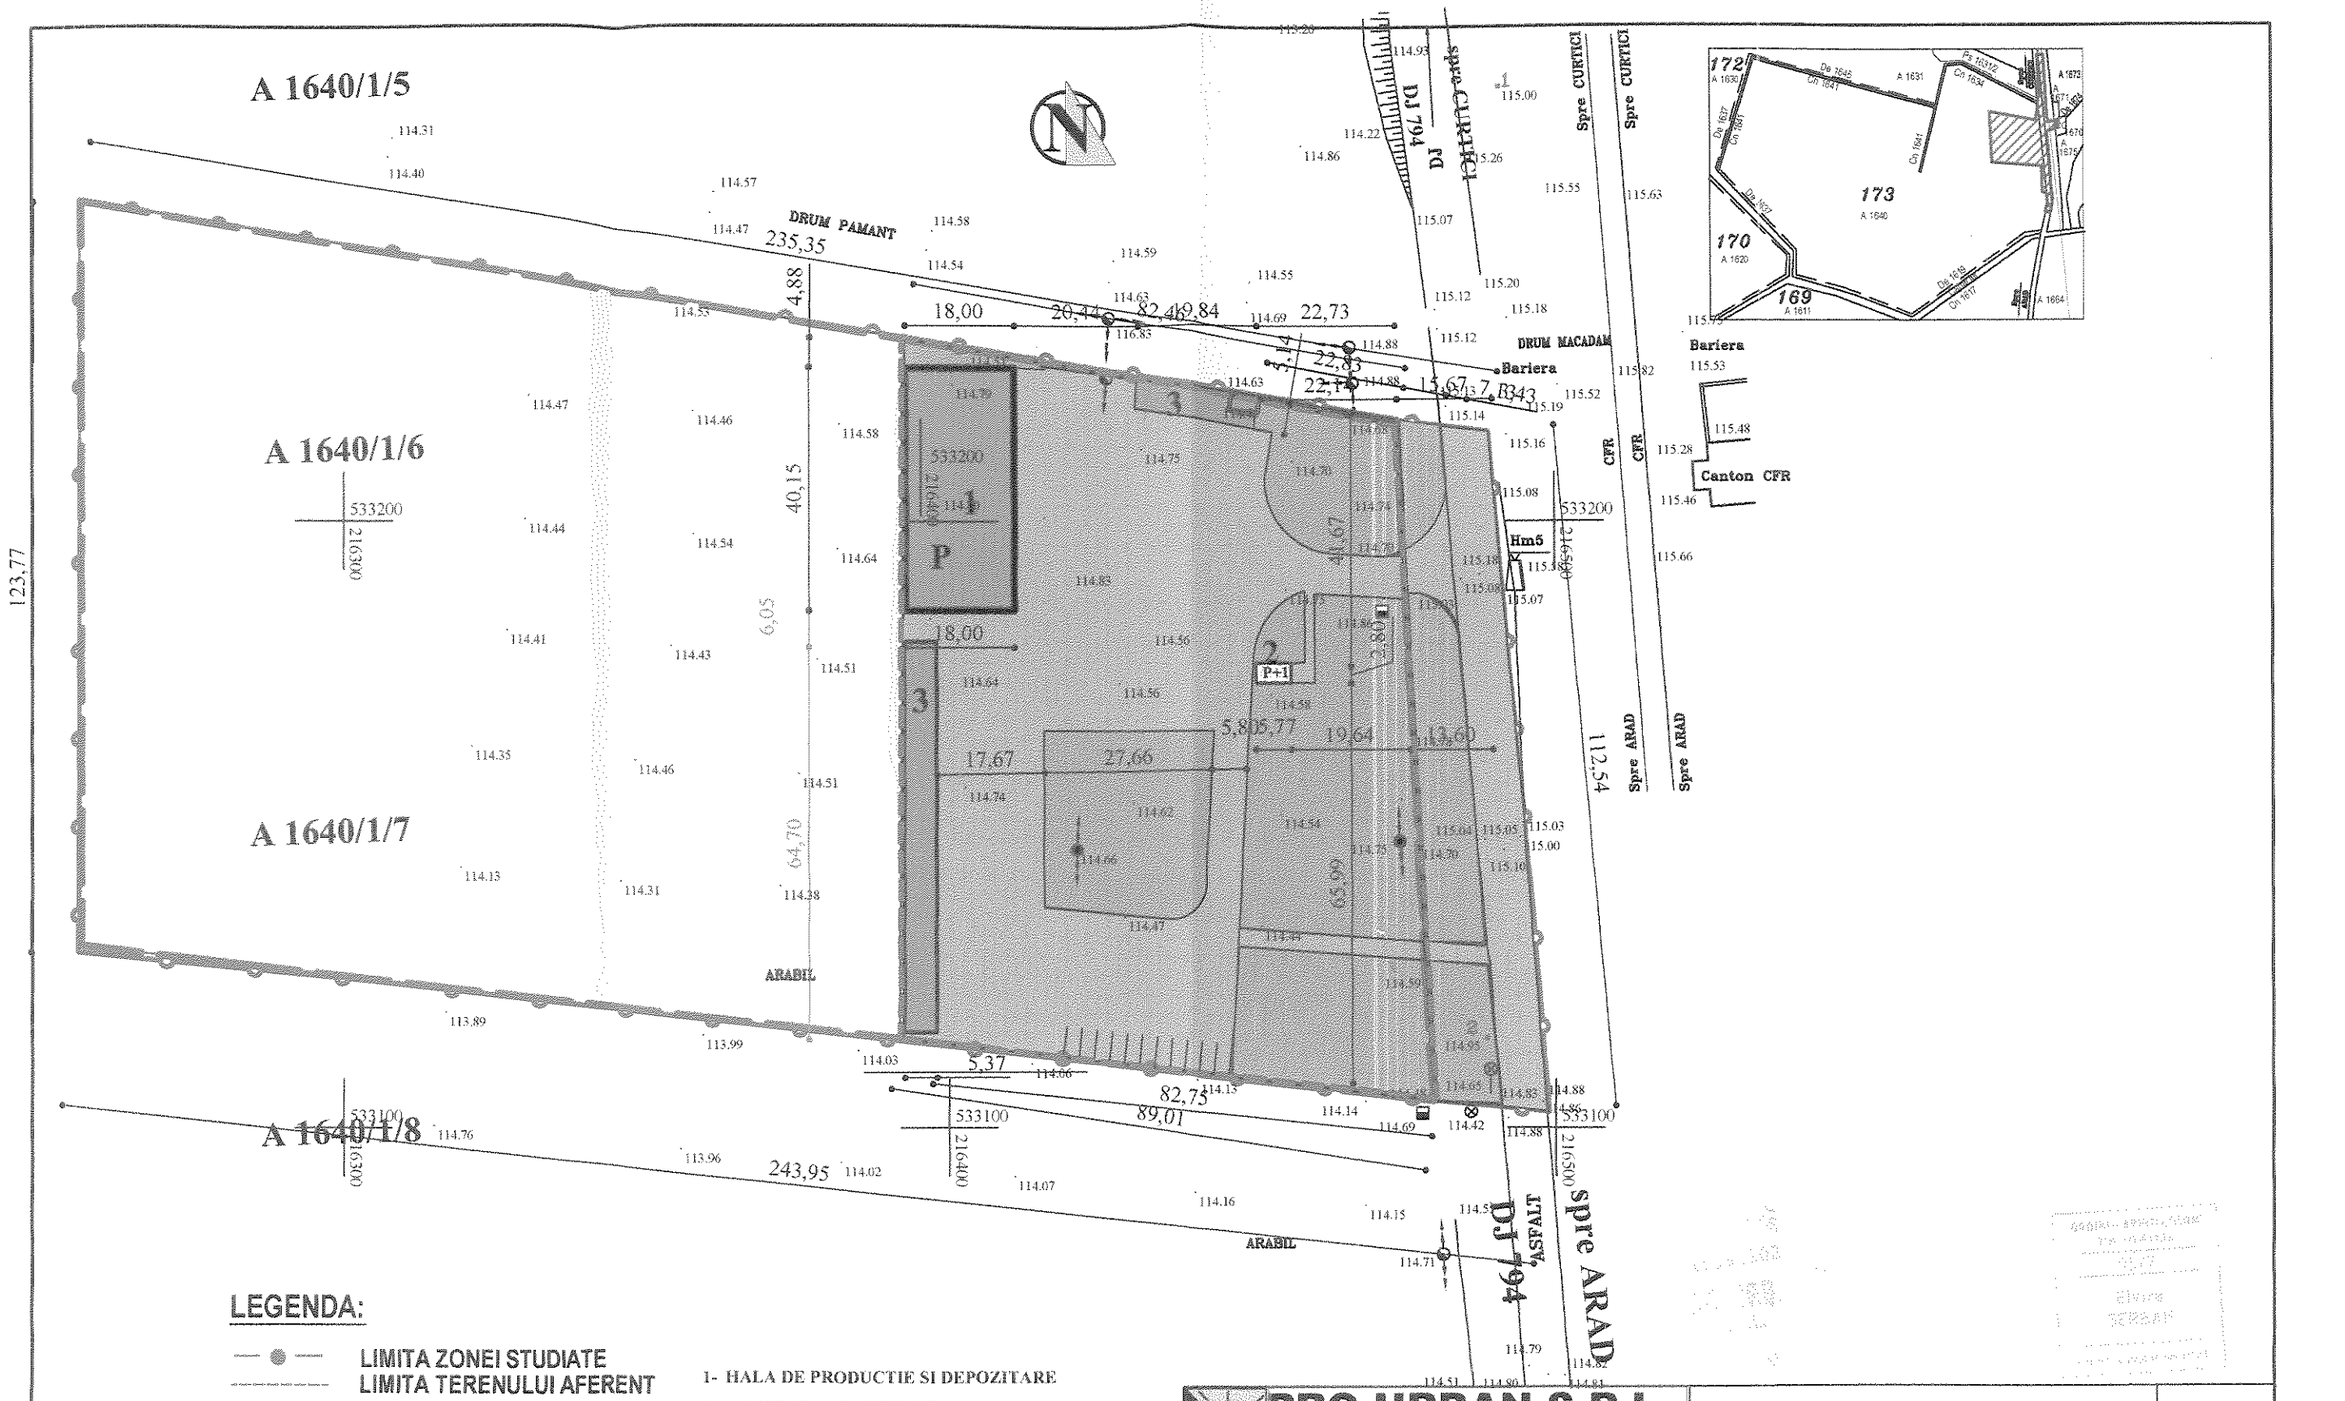


## LEGENDA:

- LIMITA ZONEI STUDIATE
- LIMITA TERENULUI AFERENT
- CONSTRUCTIILOR PROPUSE
- CLADIRI PROPUSE
- ZONA DE PRODUCTIE
- ZONA DE LOCUIT
- SOPRON ACOPERIT-DEPOZITARE

1- HALA DE PRODUCTIE SI DEPOZITARE
2- LOCUINTA DE SERVICIU
3- SOPRON ACOPERIT

**PRO URBAN S.R.L.**
arhitectura, urbanism, design

Beneficiar: SC.POL - KLIMEX SRL.

HALA DE PRODUCTIE SI DEPOZITARE
LOCUINTA DE SERVICIU
Loc. ARAD, EXTRAVILAN DJ 794 Arad-Curtici

P.U.D.

| | | |
|---|---|---|
| Director | Arh.Şerban Elvira | 1:1000 |
| Sef proiect | Arh.Şerban Elvira | |
| Proiectat | Arh.Şerban Elvira | |
| Desenat | Terek Irina | |

REGLEMENTARI URBANISTICE

Pr. 62
Pl.02
An 2005