Parcela (1)

Nr. Pct.	Coordonate pct de colur X [m]	Y [m]	Lungime vect. [m]




















LEGENDA P.U.Z.

LIMITE

- LIMITA ZONEI STUDIATE
- LIMITA INCINTEI REGLEMENTATE
- LIMITA ZONEI PRETECTIE DIG - 4 m DE LA BAZA DIGULUI
- LIMITA ZONEI EDIFICABILE

ZONIFICARE FUNCTIONALA

- ZONE LOCUINTE INDIVIDUALE MICI
- ZONE LOCUINTE COLECTIVE MICI - max 3 niv. supraterane
- ZONE VERZI AMENAJATE CU ACCES PUBLIC NELIMITAT
- ZONE PERDELE VERZI DE PROTECTIE - existente
- ZONE PERDELE VERZI DE PROTECTIE - propuse prin PUG
- ZONE PENTRU ACTIVITATI ECONOMICE TERTIARE - propuse prin PUG
- ZONE VERZI AMENAJATE CU ACCES PUBLIC NELIMITAT - propuse prin PUG
- ZONE PENTRU COMPLEXE DE AGREMENT - propuse prin PUG
- ZONE PENTRU CONSTRUCTII TEHNICO-EDILITARE - DIG - Dg. 2647
- ZONE PENTRU APE CURGATOARE
- ZONE PENTRU TRANSPORTURI RUTIERE - strazi locale propuse prin PUG - prospect 18 m
- ZONE PENTRU TRANSPORTURI RUTIERE - strazi existente
- ZONE PENTRU TRANSPORTURI RUTIERE - drumuri de exploatare existente
- ZONE PENTRU TRANSPORTURI RUTIERE - strazi propuse
- ZONE PENTRU TRANSPORTURI RUTIERE - largire profile stradale, conexiuni noi propuse
- ZONE PENTRU TRANSPORT FEROVIAR - existent
- ZONE PENTRU TRANSPORT FEROVIAR - propus

ALTE DESTINATII

- ZONA PROTECTIE LEA 20 KV - MEDIE TENSIUNE - 12 m din ax

DISFUNCTIONALITATI

DOMENII	DISFUNCTIONALITATI	PRIORITATI
CIRCULATIE	1. NECESITATEA ASIGURARII UNEI TRAME SATRADALE CORESPUNZATOARE SI REALIZARII ACCESELOR LA TOATE OBIECTIVELE	1. DIN STR. CAPRIOAREI SE VA DEZVOLTA RETEA DE STRAZI NOI CE VOR DESERVI TOATE OBIECTIVELE INCINTEI. 2. DEZVOLTAREA RETEI DE STRAZI NOI VA INTEGRA PROPUNERILE DE ACCESE SI LEGATURI CU STRAZILE INVECINATE COFORM PUG SI PUZ INVECNAT
RETELE EDILITARE	1. NECESITATEA ASIGURARII CU UTILITATI A TUTUROR OBIECTIVELOR PROPUSE	1. SE VOR IMPUNE SOLUTII DE EXTINDERE A RETELELOR EXISTENTE SI DE RACORDARE A OBIECTIVELOR LA ACESTEA 2. SE PROPUNE INGROPAREA LEA 20KV CE STRABATE INCINTA DE-A LUNGUL DIGULUI

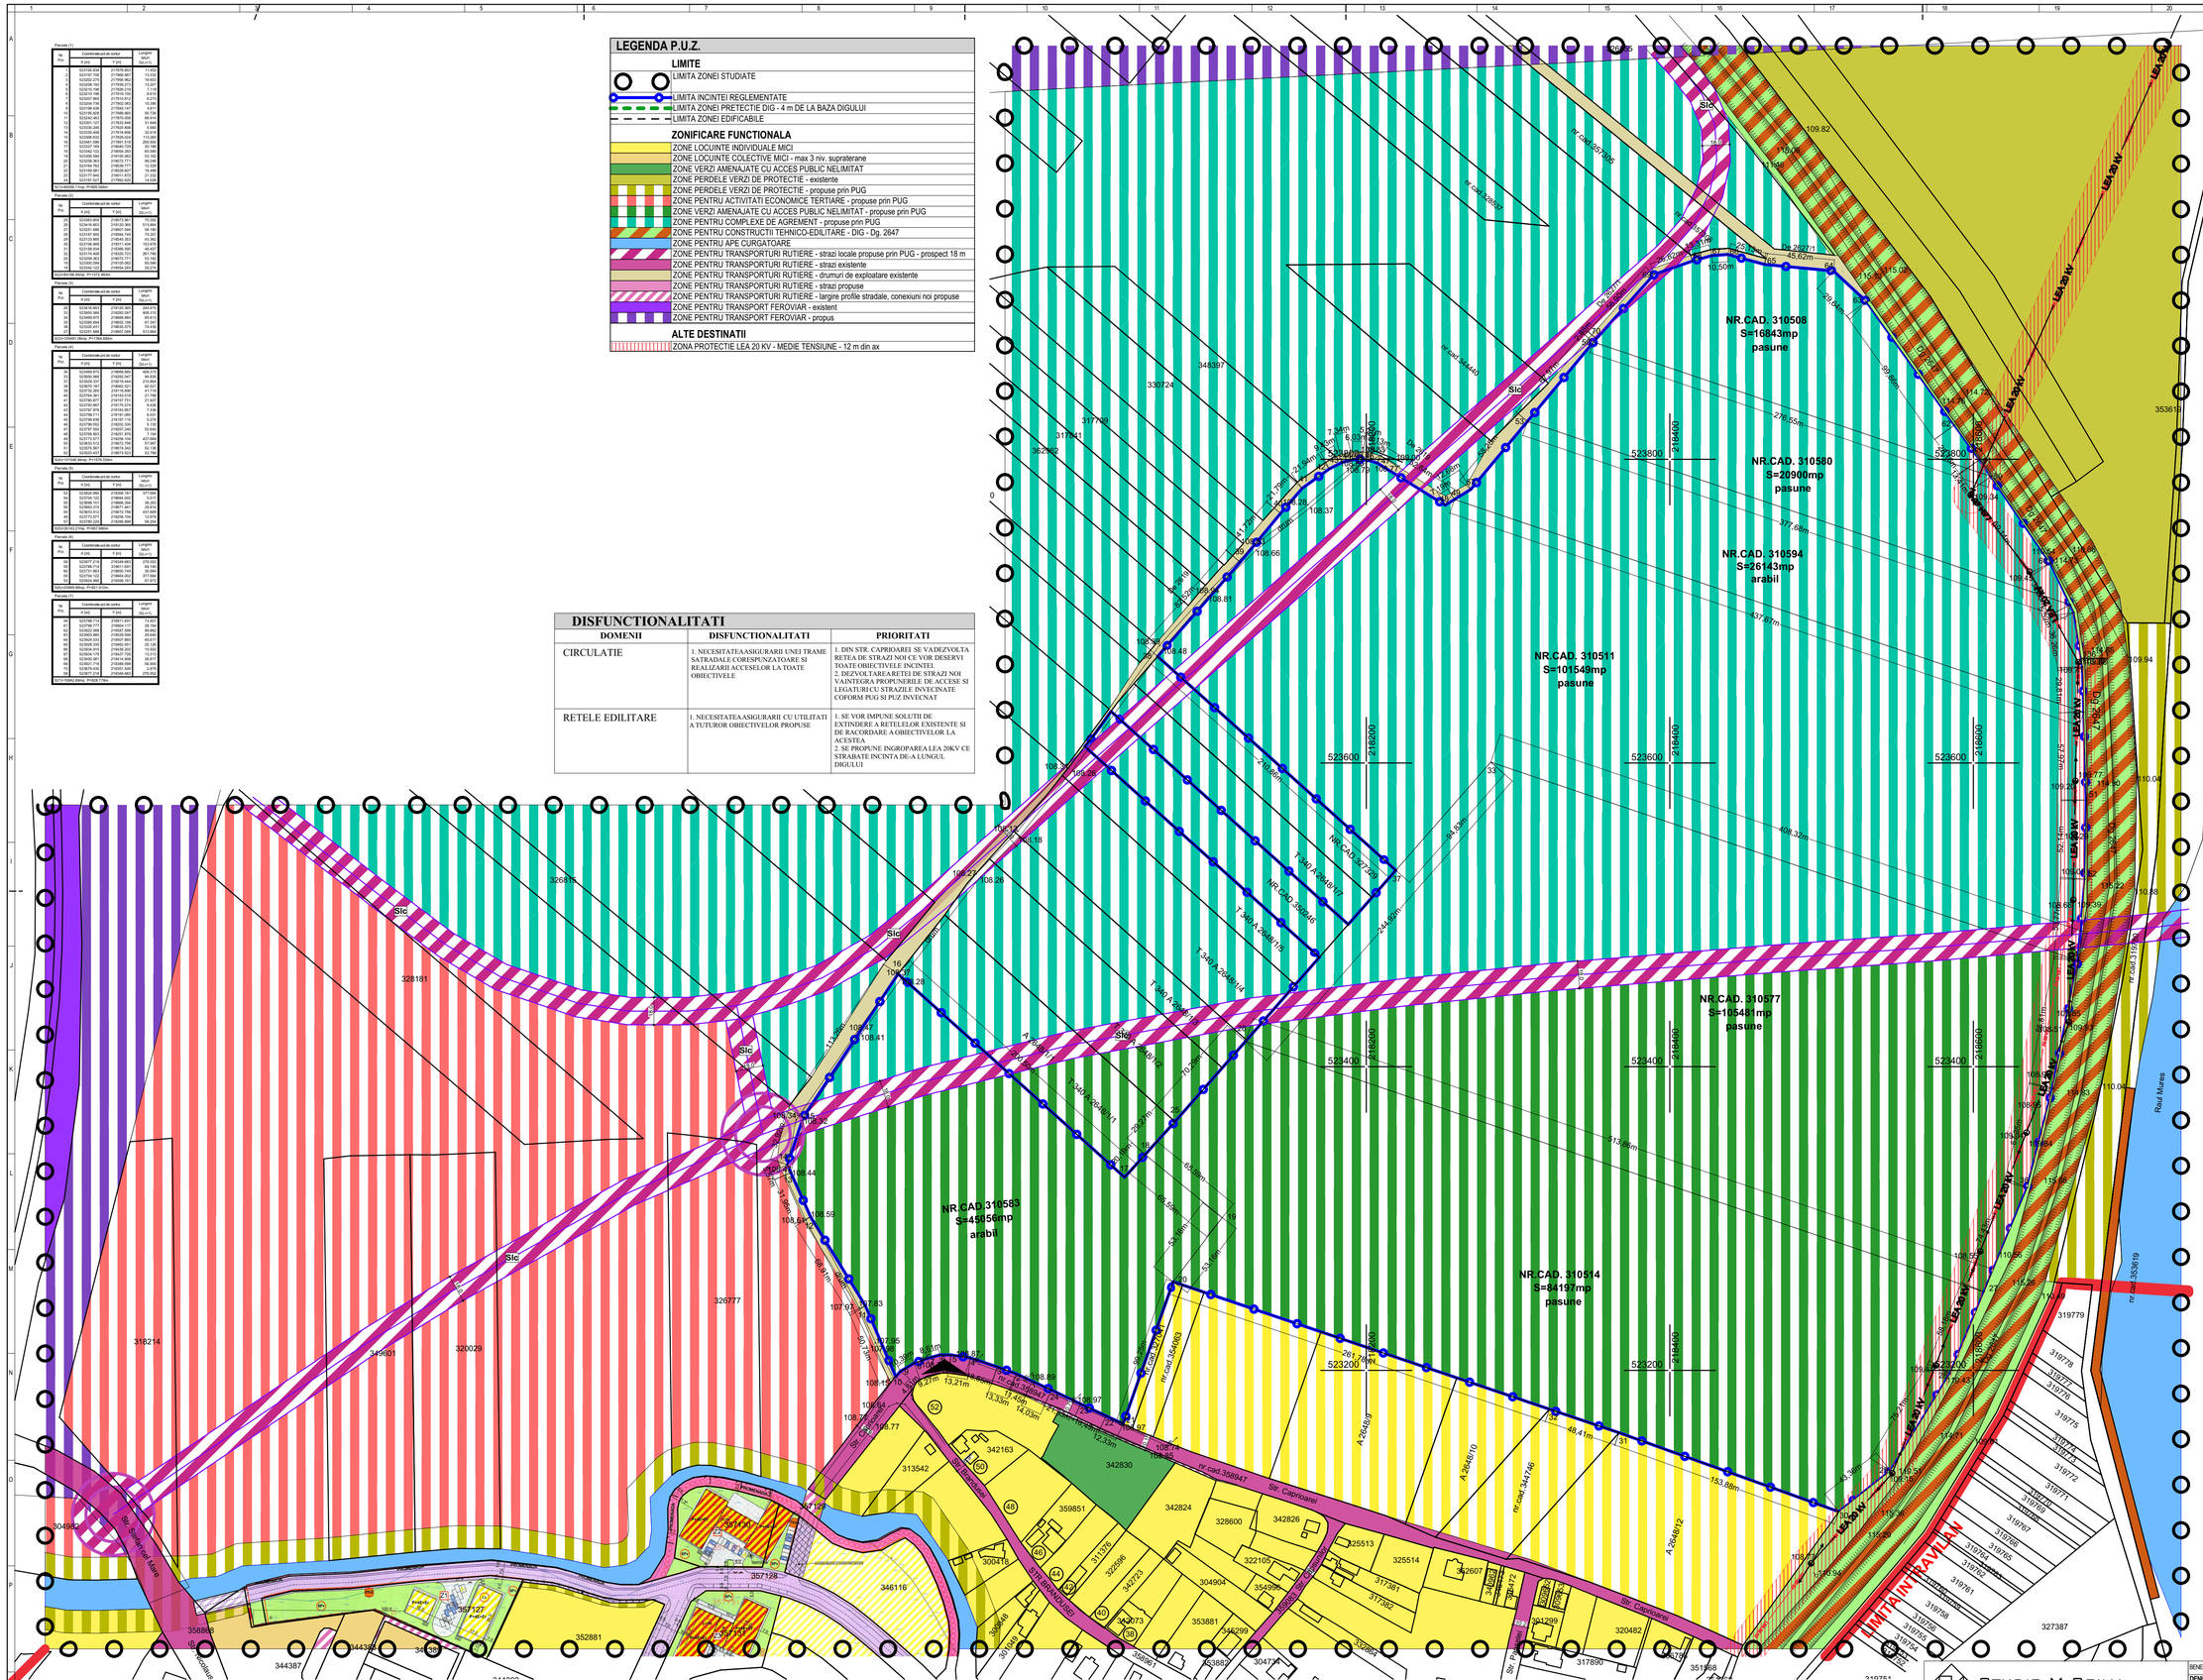

STUDIO M SOIMA
B-DUL. REVOLUTIEI, NR. 56, MANSARDA, ARAD.
CUI. 36441251 J2/1045/2016
TEL. 0724/692511 STUDIOM.ARAD@YAHOO.COM

SEF PROIECT:	Arh. Mircea Soima	
PROIECTAT:	Arh. Mircea Soima	
DESENAT:	Arh. Mircea Soima	

SCARA: 1:2000

2026

BENEFICIAR: MATEAS ADRIAN CLAUDIU, MATEAS DIANA, LUCACI DANIEL, LUCACI ELENA-ALINA

DENUMIRE PROIECT:
PUZ si RLU - Ansamblu multifunctional mixt "HADA": functiuni tertiare, complex sportiv si turistic cu teren de golf, locuinte individuale si colective, dotari educationale, medicale si de agrement

Mun. Arad, intravilan CF 310508, 310511, 310514, 310577, 310580, 310583, 310594, 350246 - Arad ,Jud. Arad

SITUATIA EXISTENTA

Proiect nr: 329 / 2026

Faza: A.O.

Dim. plansa: 841.0x594.0

A-02