


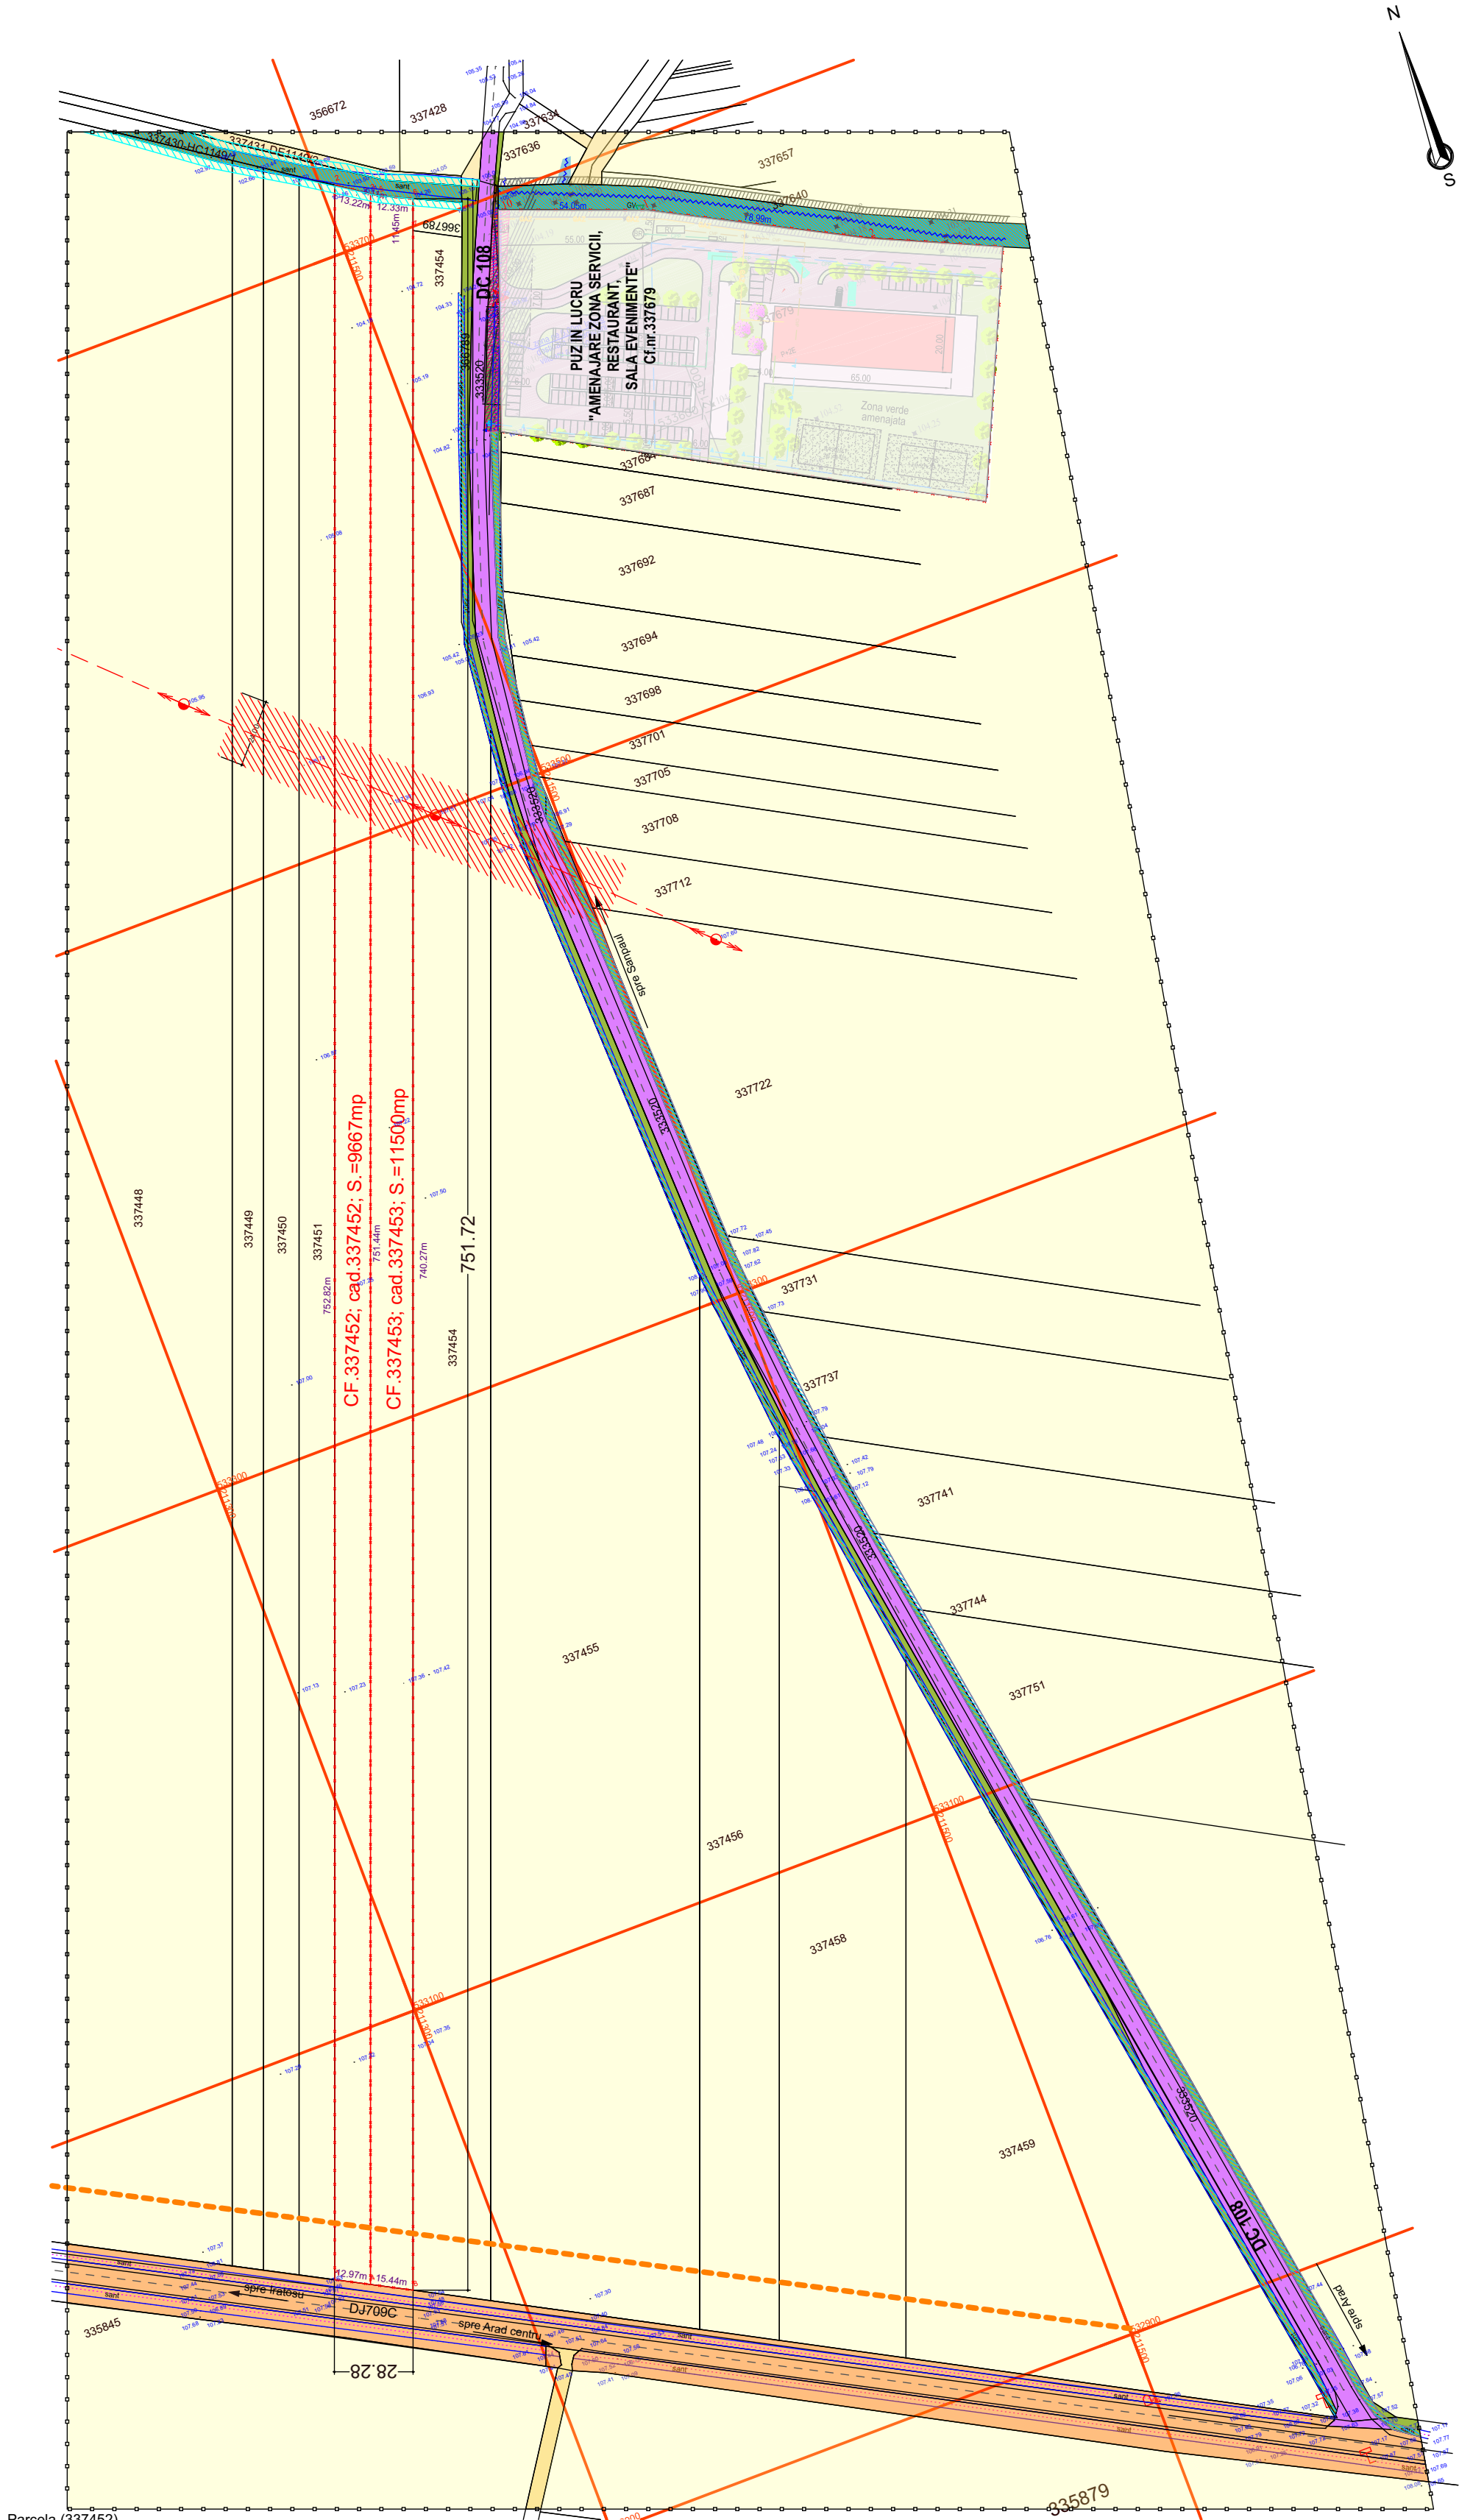

LEGENDA:

DELIMITARE

- ZONA STUDIATA 354 000 mp
- INCINTA CU PROPUNERI 21 167 mp
- LIMITA DE SIGURANTA FATA DE DJ 709C (DIN AXUL DRUMULUI 30 M)

ZONIFICARE

- TEREN ARABIL IN EXTRAVILAN
- ZONA VERDE ALINIAMENT
- CANAL/ SANT
- DRUM JUDETEAN DJ709C
- ZONA CAI DE COMUNICATIE RUTIERA SI AMENAJARI AFERENTE
- DRUM DE EXPLOATARE
- ZOAN DE PROTECTIE LEA

LEGENDA:

- lampadar
- triflu electrica aeriana
- stulp de joasa tensiune
- stulp de inalta tensiune
- constructie casa
- constructie anexa
- gard plasa
- gard beton
- gard metalic
- canal de vizitare telefon
- gura vizitare canalizare
- punct staie
- apometru
- aerisitor gaz
- robnet
- contor gaz
- platforma betonata
- platforma pavaj
- ax sant
- zona verde
- hidrant
- rigola
- trotua
- linie CF
- 349597 - numar cadastral
- taluz
- canal/sant
- post trafa
- borma hectometrica
- borma kilometrica
- pod beton
- Indicator

Parcela (337452)

Nr. Pct.	Coordonate pct.de contur		Lungimi laturi D(i,i+1)
	X [m]	Y [m]	
1	533019.587	211238.973	752.816
2	533723.853	211504.972	13.221
3	533716.413	211515.901	751.443
4	533013.441	211250.387	12.968

S(337452)=9667.04mp P=1530.449m

Parcela (337453)

Nr. Pct.	Coordonate pct.de contur		Lungimi laturi D(i,i+1)
	X [m]	Y [m]	
3	533716.413	211515.901	3.110
5	533714.663	211518.472	12.326
6	533709.341	211529.590	11.450
7	533698.629	211525.545	740.269
8	533006.111	211263.978	15.442
4	533013.441	211250.387	751.443

S(337453)=11500.07mp P=1534.041m

Nr. cadastral	Suprafata masurata a imobilului (mp)	Adresa imobilului
337452, 337453	21167	extravilan Arad, T.105; A1142/16/3 si A1142/17
Nr.Cartea Funciara	Unitatea Administrativ Teritoriala	
337452, 337453	Arad	

STACONS proiectare & consultanta ISO 9001 : 2015			Beneficiar: FABIAN SUSANA - GABRIELA		Nr. proiect: 52/2025
SPECIFICATIE			Titlu proiect: ELABORARE P.U.Z. SI R.L.U. in vederea realizarii de: "ZONA SERVICII, DEPOZITARE SI COMERT"		Faza: P.U.Z.
SEF PROIECT	arh.Crainic Dorin Paul	SEMNATURA	Scara: 1:2000	Format: A2	Titlu plansa: SITUATIE EXISTENTA
PROIECTAT	arh.Golban Nicoleta D.		Data: Oct. 2025		
DESENAT	arh.Golban Nicoleta D.				
			Jud.Arad, extravilan, C.F. nr.337452 si C.F. nr.337453 (DJ 709C Iratosu-Arad)		Plansa nr.: 02 URB