



Scara 1:5000

LEGENDA

LEGENDA TOPO

Legenda

10/1.1 Cota de nivel în plan de referință MN75

Contur suprafața teren total

Numar puncte cotaș teren total

Cantare

Vana apă

Cantărie câștigare apă canal

Indicatore taluză

Indicatore

Coș la curșuri

Panou publicitar

Linie metru

Panouri metalice

geșter pluvială

terasă de gsc

Aerisire gsc

Fanou

Sălapă beton

LEGENDA

LIMITA ZONĂ STUDIATĂ

LIMITA INCINTĂ STUDIATĂ

LIMITE PROPRIETATE CF-URI DIN INCINTA STUDIATĂ

CIRCULAȚII AUTO, CAROSABIL CATEGORIA I

CIRCULAȚII AUTO, STRADĂ DE CATEGORIA IV

CIRCULAȚII PIETONALE DOMENIUL PUBLIC

PISTA DE BICICLETE - DOMENIUL PUBLIC

LINIE TRAMVAI

ZONĂ INDUSTRIALĂ - UTR 42

ZONĂ INDUSTRIALĂ - CONȘTRUCȚII EXISTENTE INCINTĂ STUDIATĂ

ZONĂ VERDE - DOMENIUL PUBLIC

ZONĂ LOCUIRE

ZONĂ SERVICII

ZONĂ DE PROTECȚIE A DRUMULUI NAȚIONAL TE - 22,00 m, conform OG 43/97, republicat

ZONĂ CU INTERDICȚIE DE CONȘTRUIRE FATA DE AXUL DRUMULUI NAȚIONAL TE - 12,00 m, conform OG 43/97, republicat

LIMITĂ ZONĂ DE PROTECȚIE A LINIILOR DE TRAMVAI - 4m conform Ordinului 239/2019

LIMITĂ ZONĂ DE PROTECȚIE A MONUMENTELOR ISTORICE - 100m DE LA CONTURUL CLĂDIRII, CONFORM LEGII 422/2001

CLĂDIRI MONUMENT ISTORIC - FOȘTA FABRICĂ DE SPIRȚ ȘI DROJIE "FRĂȚII NEUMANN" - MONUMENT ISTORIC DE CATEGORIA B - ÎNSCRIS ÎN LMI 2016 CU AR-II-m-B-0586 CF 320804-C1 - clădire situată în incinta studiată

CLĂDIRI MONUMENT ISTORIC - FOȘTA FABRICĂ DE SPIRȚ ȘI DROJIE "FRĂȚII NEUMANN" - MONUMENT ISTORIC DE CATEGORIA B - ÎNSCRIS ÎN LMI 2016 CU AR-II-m-B-0586

SENS DE MERS

ACCES AUTO ȘI PIETONAL EXISTENT

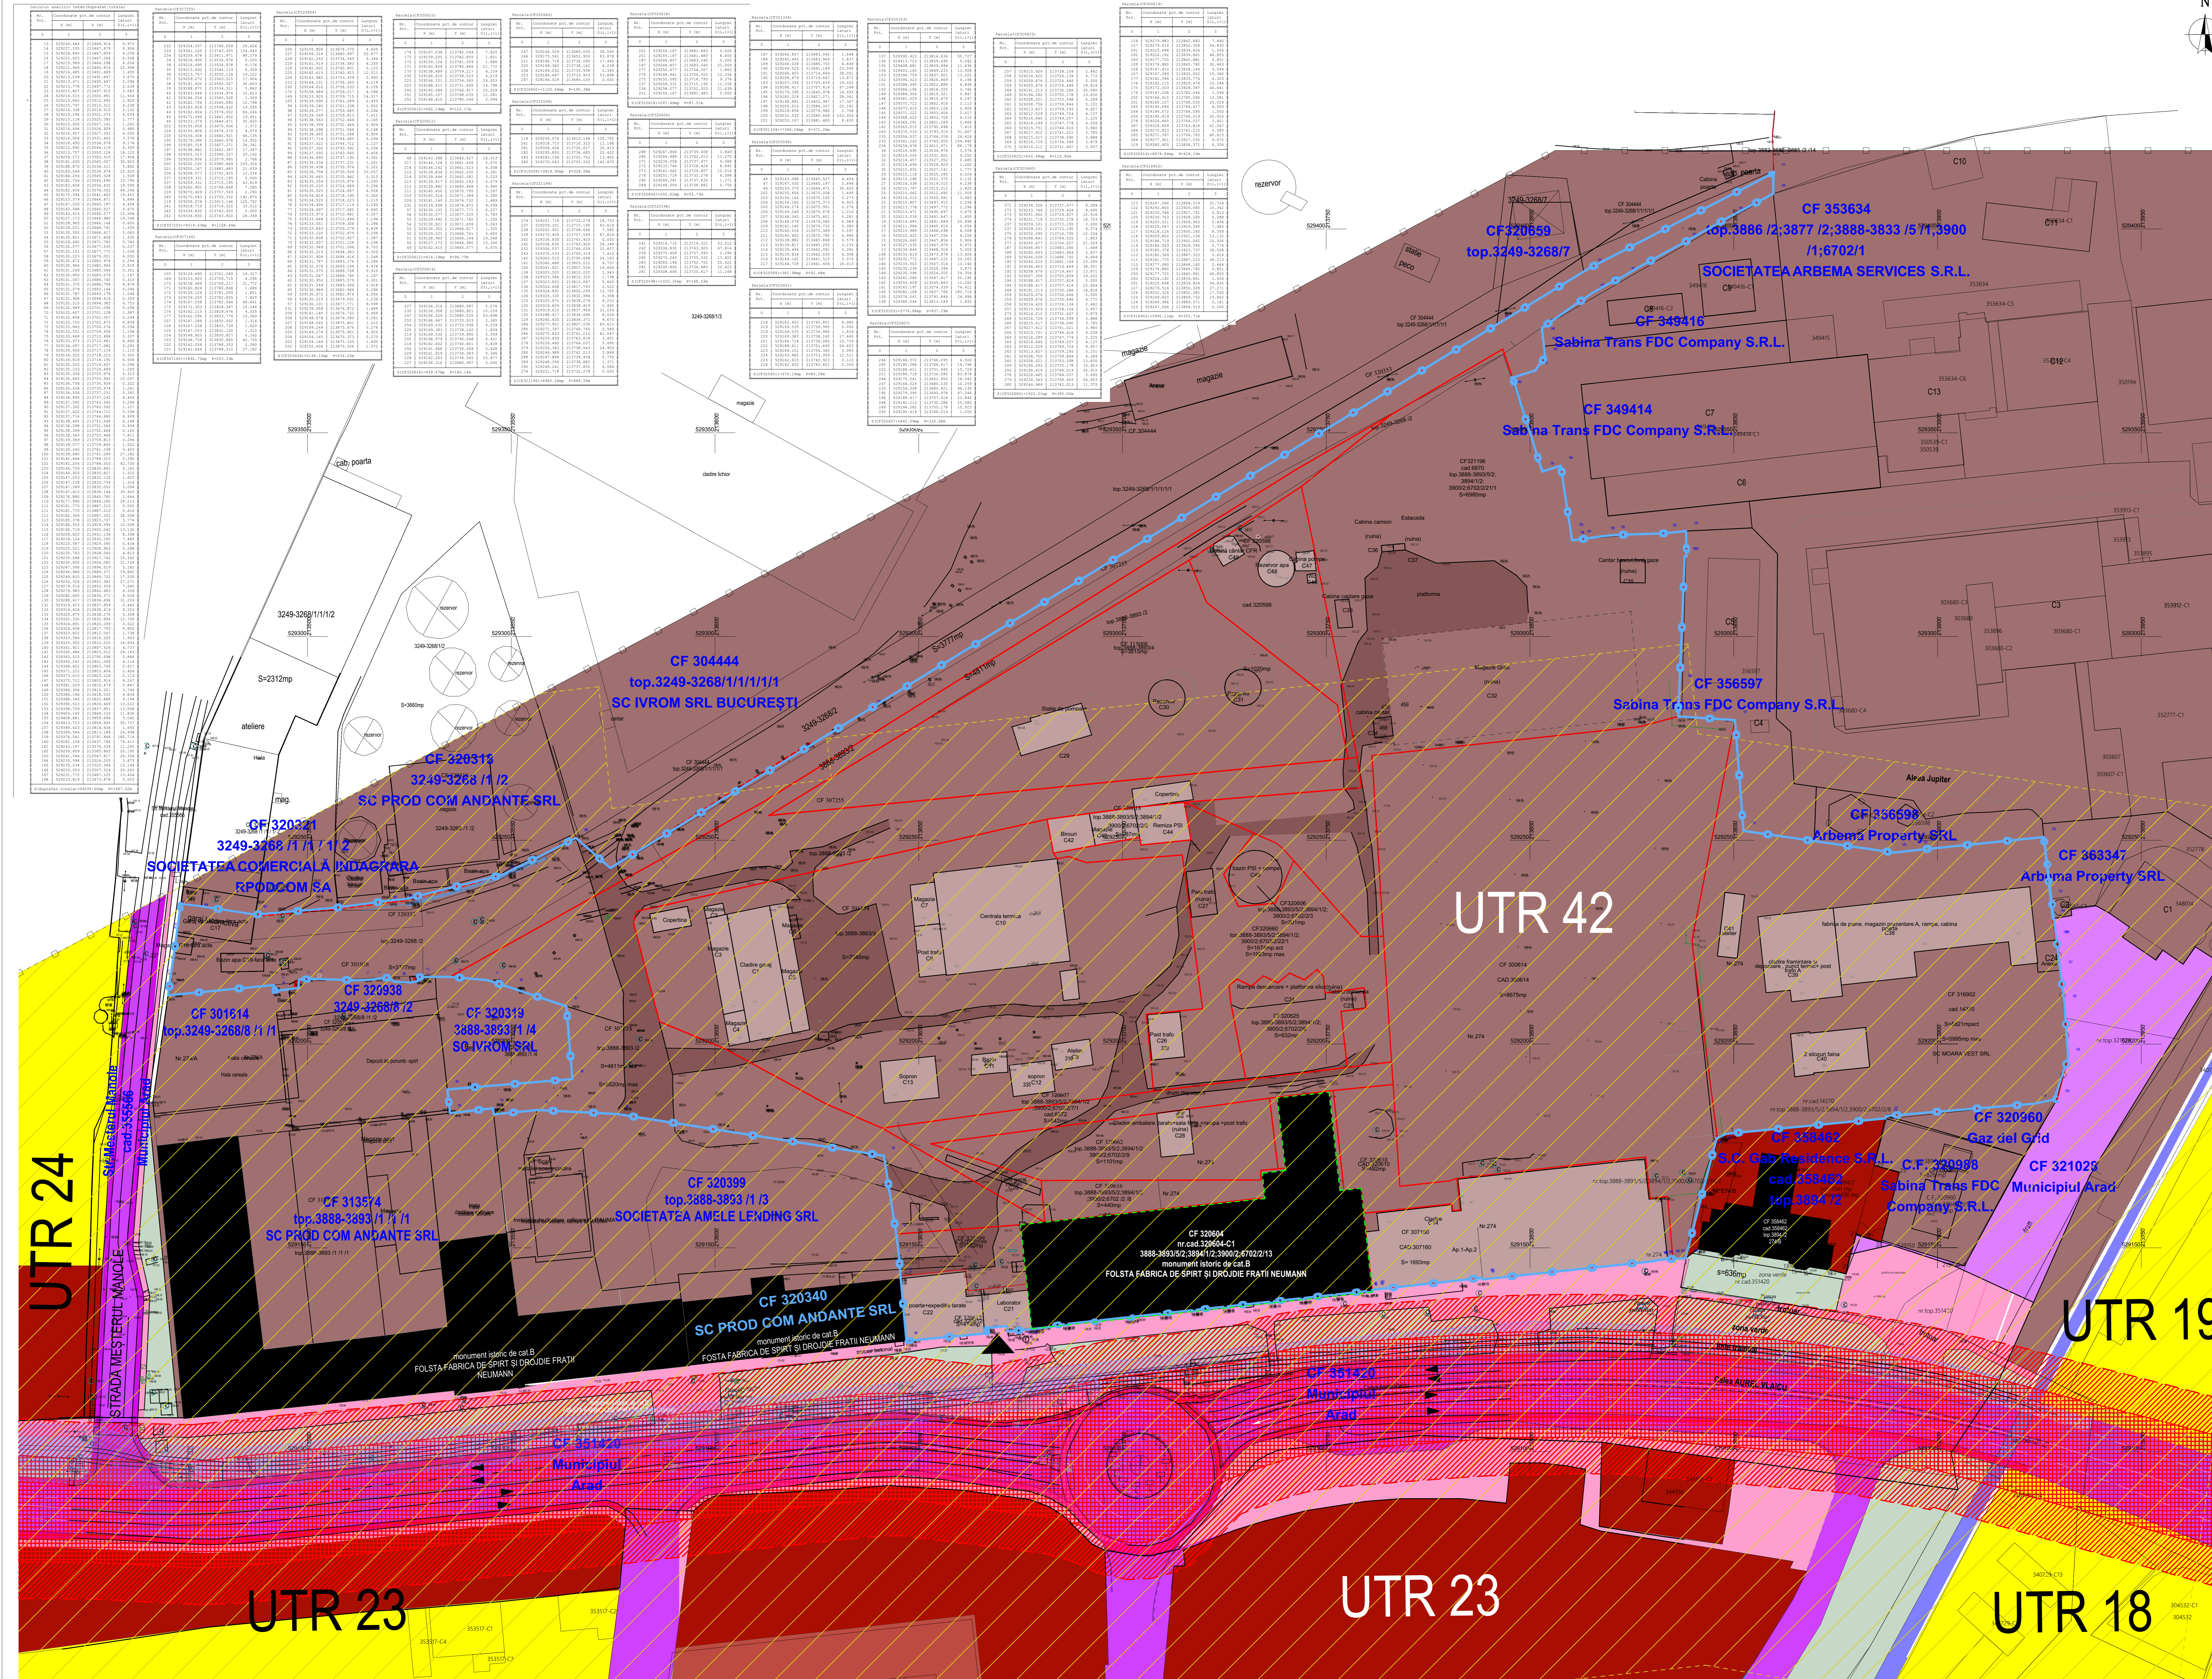


Table with 4 columns: Nr., Descrierea p. de teren, Suprafata, and Cota. Multiple rows of data for various plots.

