

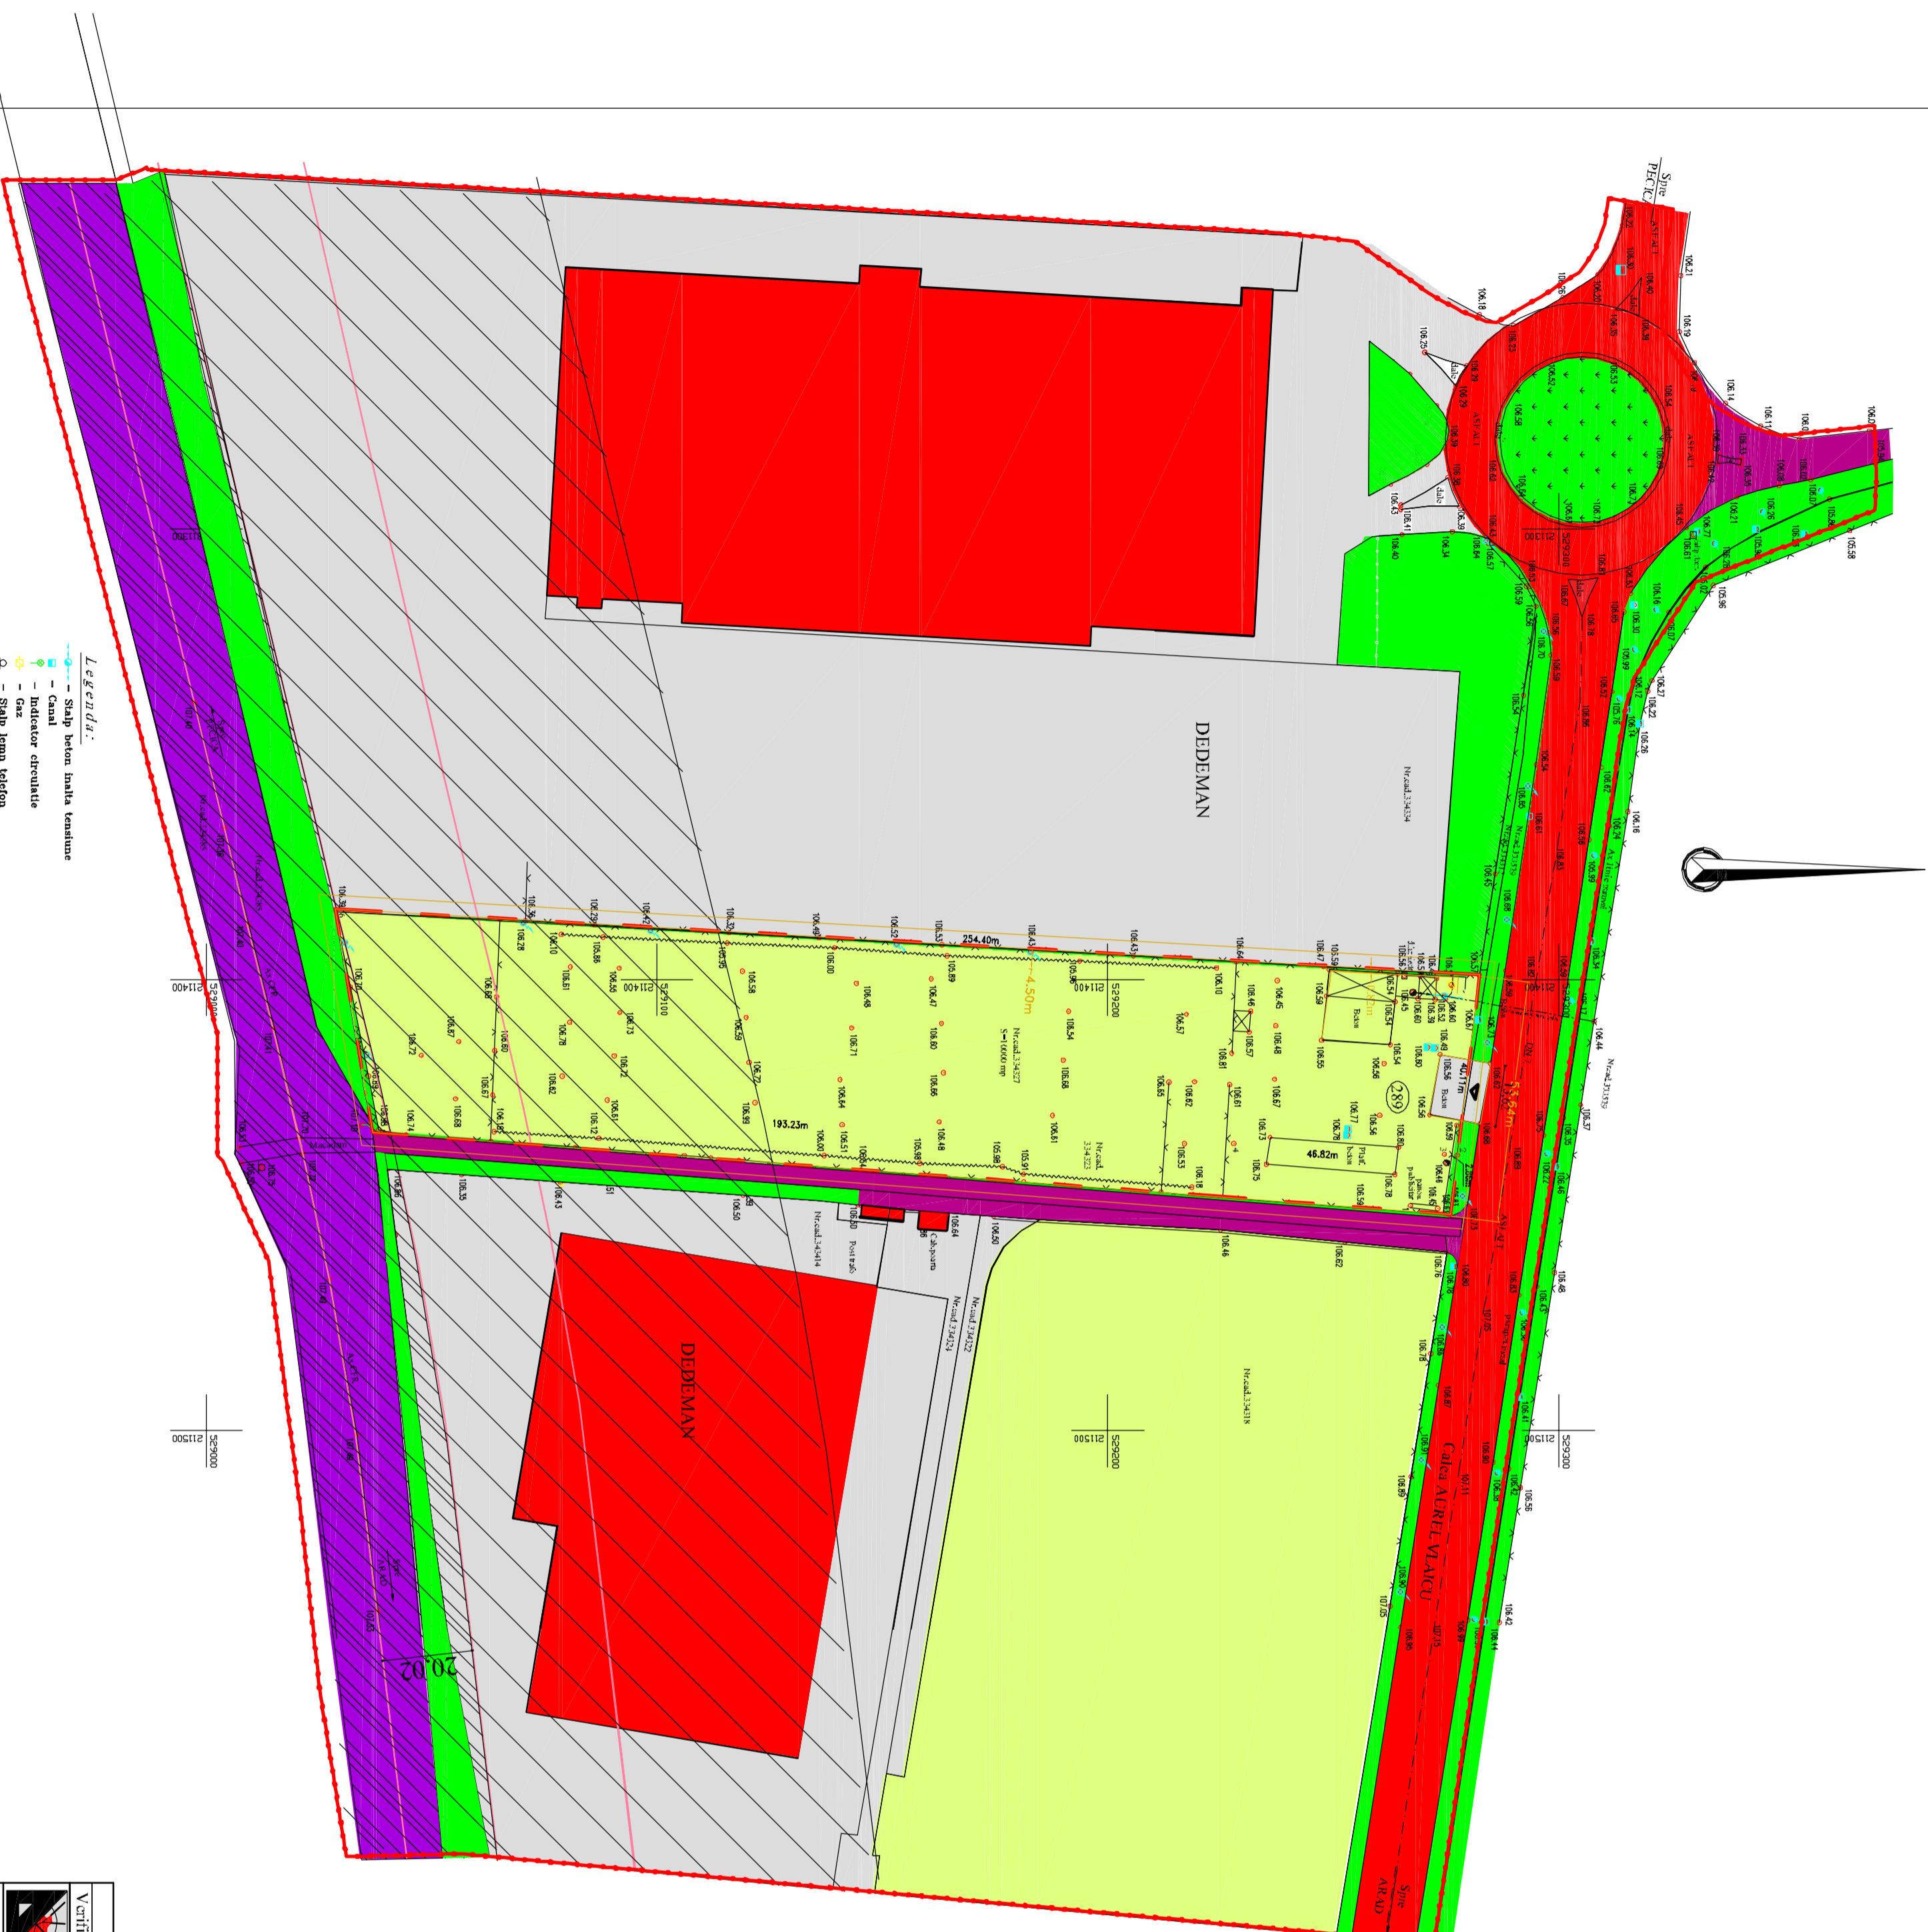
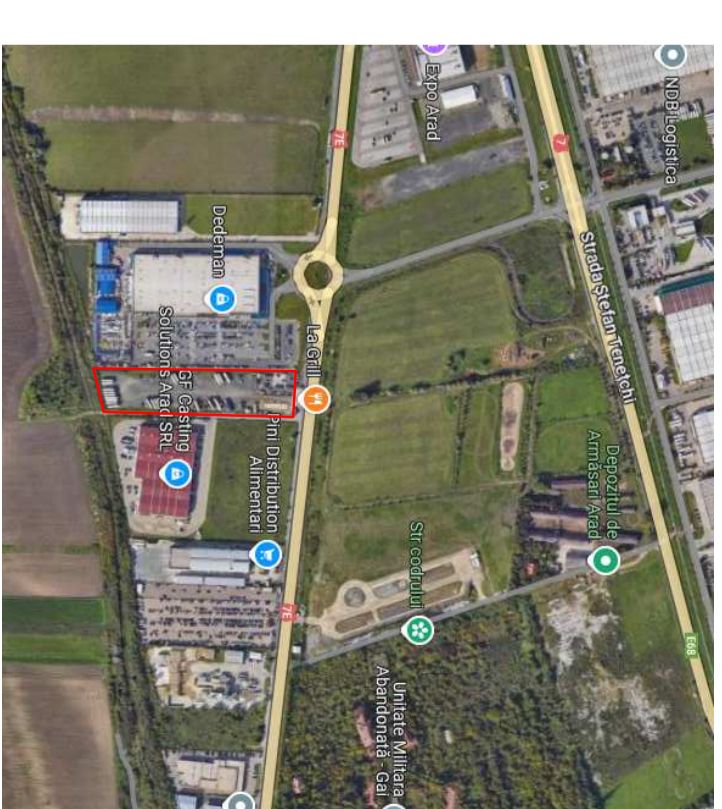


**P.U.Z.**  
 CONSTRUIRE HALE PENTRU DEPOZITARE MATERIALE  
 DE CONSTRUCȚII, CONECTII METALICE, SPALATOARE  
 AUTO, SERVICII - CALEA AUREL VLAHU, NR. 289  
 S.O. ÎNCADRARE ÎN ZONĂ

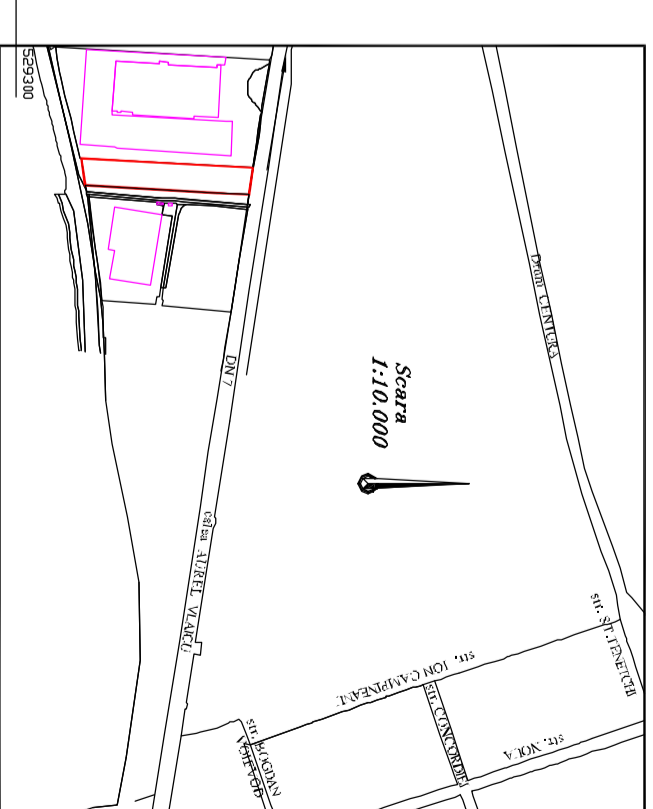

- Legendă:**
- Stalp beton înalta tenanțură
  - Canal
  - Indicator circulație
  - Gaz
  - Stalp kama telefon
  - Lampadar
  - Stalp beton tranșă

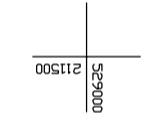

- LEGENDA**
- LIMITA ÎNCINȚII
  - LIMITA ÎNCINȚII
  - ZONĂ BIROURI ȘI SPAȚII COMERCIALE
  - ZONĂ SERVICII ȘI DEPOZITARE
  - ZONĂ SPAȚII VERZI
  - ZONĂ CIRCULAȚII DN
  - ZONĂ CIRCULAȚII ÎN CINCINȚĂ
  - ZONĂ EDIFICABILĂ
  - TEREN ARABIL
  - ZONĂ DE SIGURANȚĂ INFRASTRUCTURĂ
  - FEROVIAȚĂ
  - ZONĂ DE PROTECȚIE: INFRASTRUCTURĂ
  - FEROVIAȚĂ
  - ▲ ACCES CAROSABIL

Verificator/Expert	Samantura	AI: A2	Nr. Pr:
<b>PRO URBAN S.R.L.</b> Sediul: Calea Bucuresti nr. 1, 060713, Bucuresti Tel: +40 21 300 1994		Beneficiar:	30
Sof. proiect	Nimic	Scara	1: 1000
Proiectant	ath. Sorban Ekhira	Proiectant	ATH. SERBAN EKHIRA
Descriere	ath. Sorban Ekhira	Data	2023
			INCADRARE ÎN ZONĂ
			PL. 101