


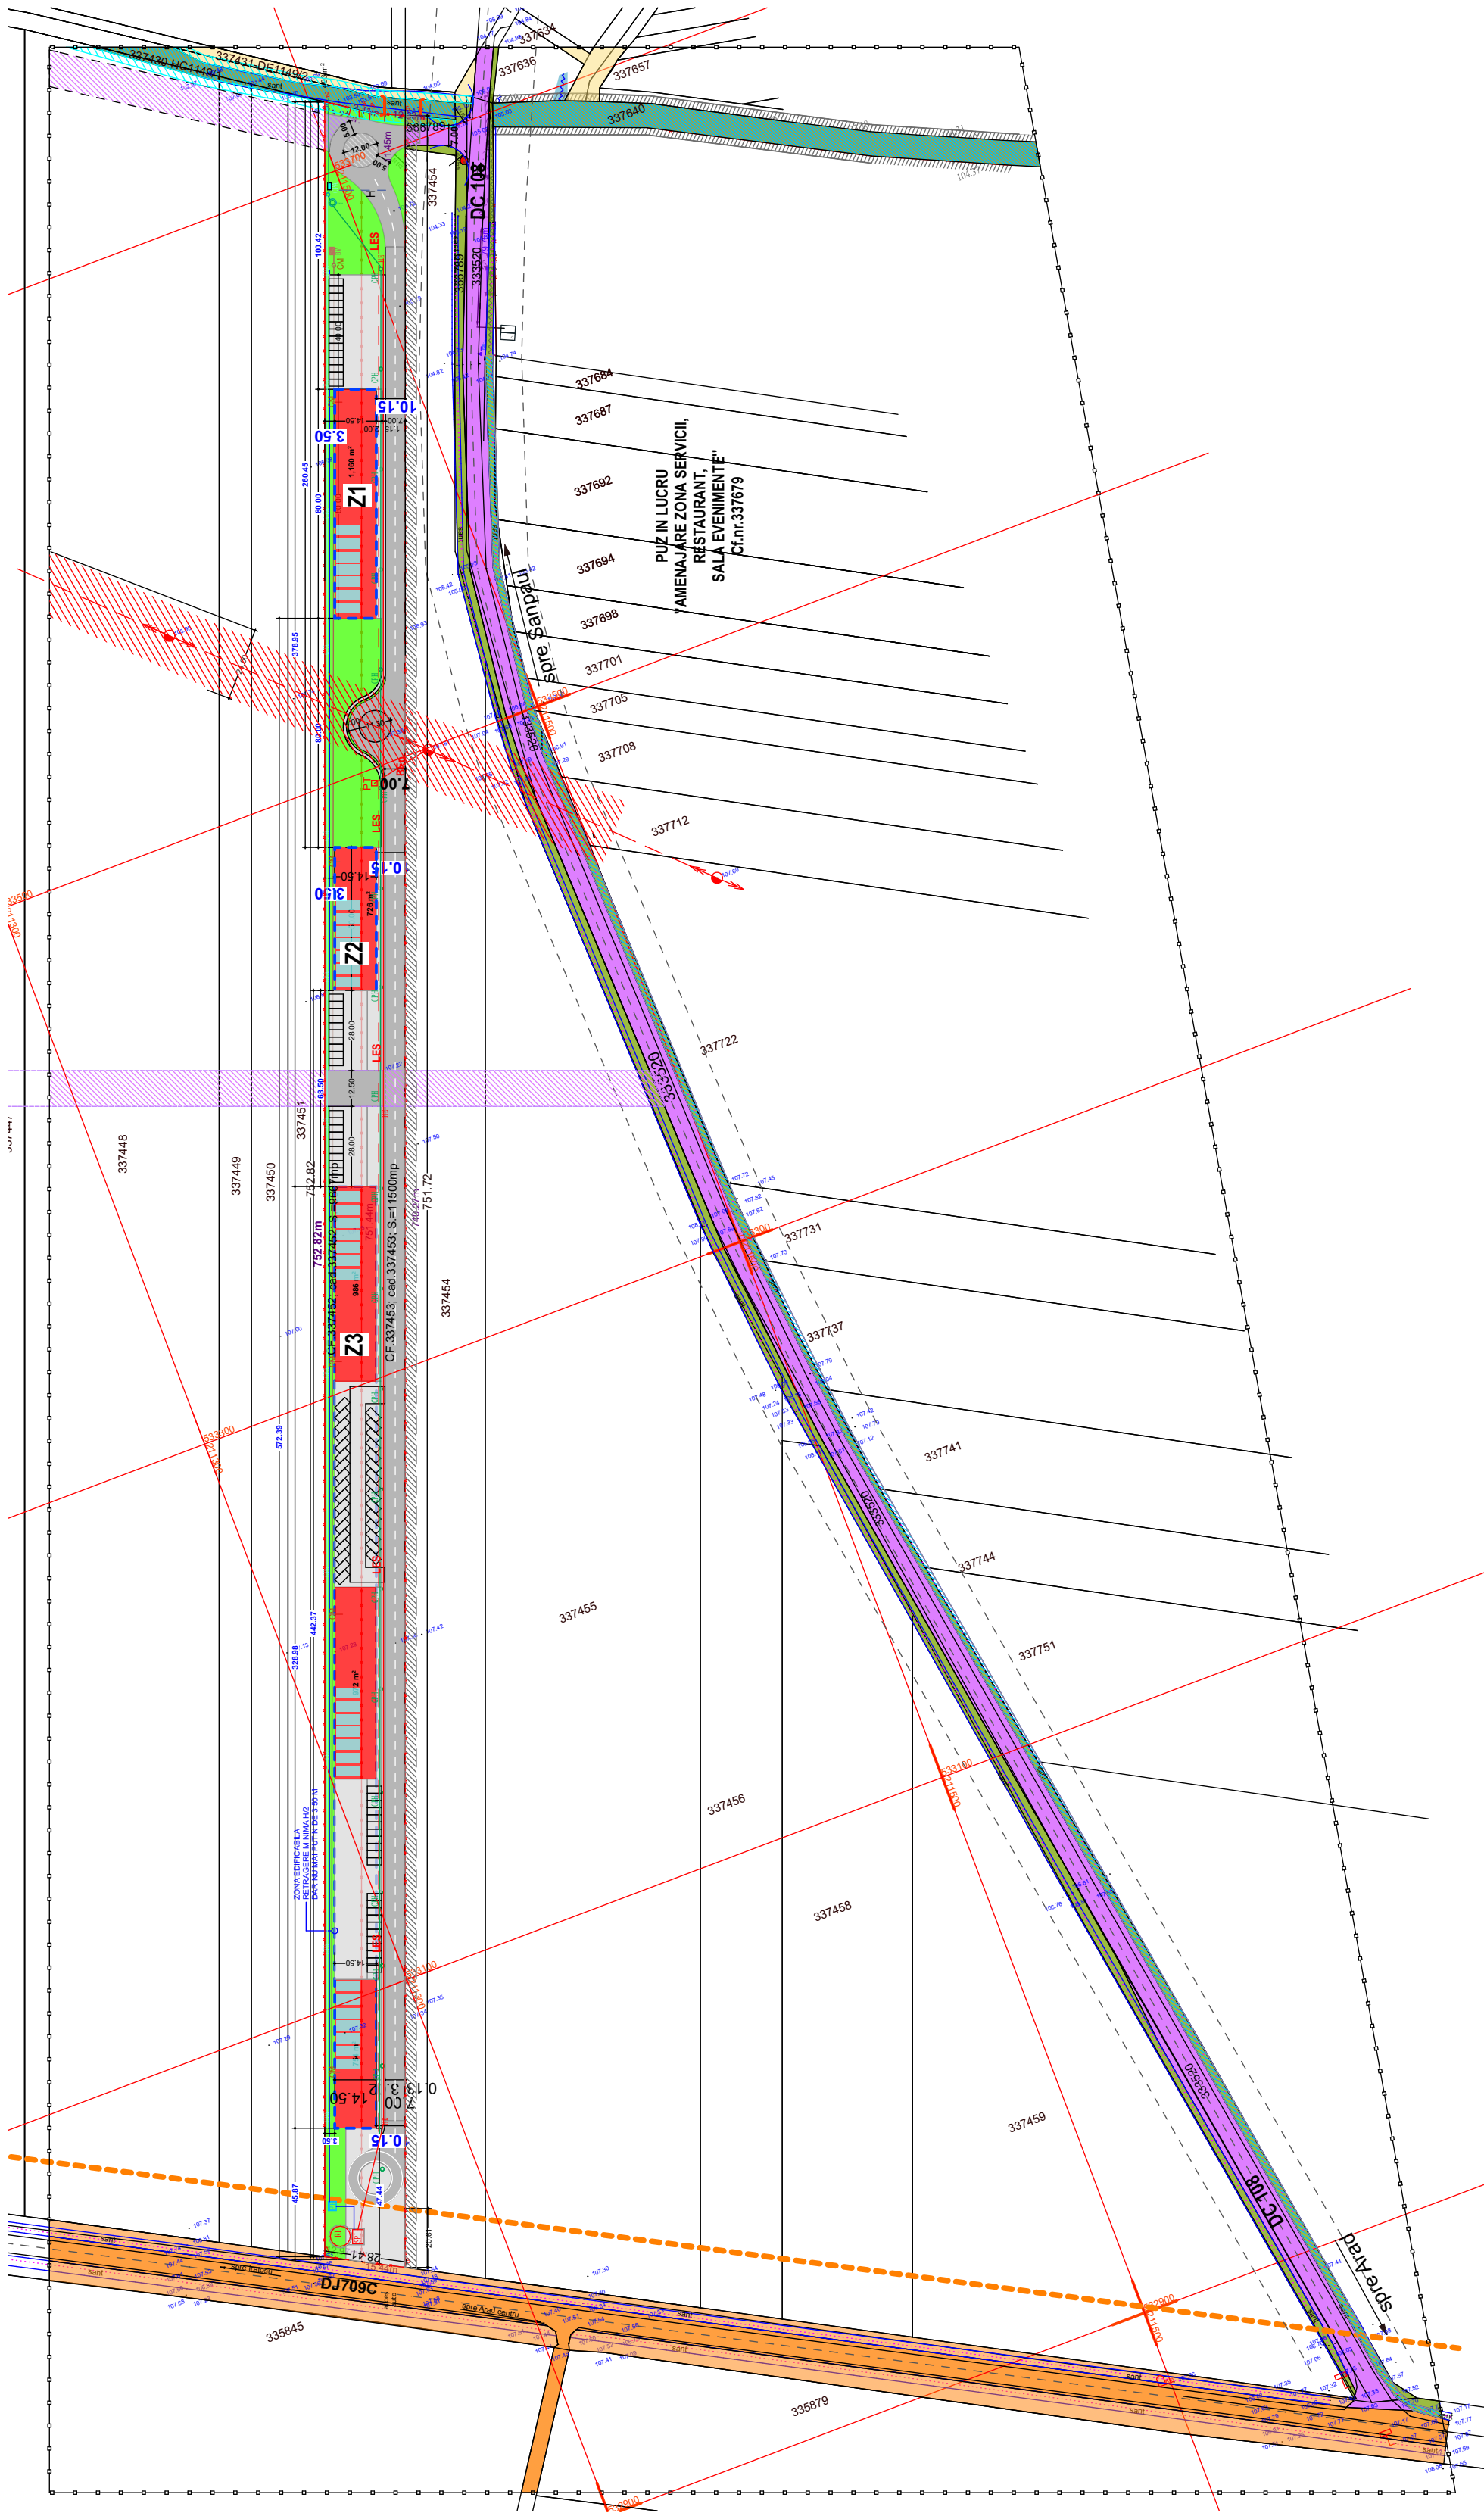

LEGENDA:

DELIMITARE

- ZONA STUDIATA 354 000 mp
- INCINTA CU PROPUNERI 21 167 mp
- ZONA EDIFICABILA
- LIMITA DE SIGURANTA FATA DE DJ 709C (DIN AXUL DRUMULUI 30 M)

LEGENDĂ REȚELE EDILITARE PROPUSE PRIN PUZ

- Conductă de alimentare apa rece - propusă
- Conductă de alimentare apă la rețea stingere hidranți exteriori - propusă
- Conductă de canalizare menajera - propusă
- Conductă de canalizare pluvială convențional curată fără hidrocarburi - propusă
- Conductă de canalizare pluvială potențial infestată cu hidrocarburi - propusă

- HE - Hidrant exterior subteran/suprateran - propus
- PF - Foraj de apa potabilă - propus
- CM - Cămin de canalizare menajeră - propus
- CPA - Cămin de canalizare pluvială de pe acoperiș - propus
- CPH - Cămin de canalizare pluvială cu hidrocarburi - propus
- SH - Separator de hidrocarburi, cu filtru coalescent - propus
- GV - Gură de vărsare ape pluviale în emisar - propus
- BV - Bazin vidanjabil ape uzate menajere - propus
- SPI - Statie de pompare pentru stingere incendii - propusă
- RI - Rezervor de apa pentru stingerea incendiului - propus

LEGENDA REȚELE ELECTRICE

- BEp - bransament electric subteran propus
- panouri fotovoltaice propuse pe constructie
- LES - linie electrica subterana
- PT - post trafo
- * POZITIA EXACTA A REȚELOR EDILITARE DIN INCINTA SE VA STABILII LA FAZA DTAC

Parcela (337452)

Nr. Pct.	Coordonate pct.de contur		Lungimi laturi D(i,i+1)
	X [m]	Y [m]	
1	533019.597	211238.973	752.816
2	533723.853	211504.972	13.221
3	533716.413	211515.901	751.443
4	533013.441	211250.387	12.968

S(337452)=9667.04mp P=1530.449m

Parcela (337453)

Nr. Pct.	Coordonate pct.de contur		Lungimi laturi D(i,i+1)
	X [m]	Y [m]	
3	533716.413	211515.901	3.110
5	533714.663	211518.472	12.326
6	533709.341	211529.590	11.450
7	533698.629	211525.545	740.269
8	533006.111	211263.978	15.442
4	533013.441	211250.387	751.443

S(337453)=11500.07mp P=1534.041m

 STACONS proiectare & consultanta			 ISO 9001 : 2015		Beneficiar: FABIAN SUSANA - GABRIELA		Nr. proiect: 52/2025
SEF PROIECT			Scara: 1:2000	Format: A2	Titlu proiect: ELABORARE P.U.Z. SI R.L.U. in vederea realizarii de: "ZONA SERVICII, DEPOZITARE SI COMERT"		Faza: P.U.Z.
PROIECTAT			Data: Oct. 2025		Jud.Arad, extravilan, C.F. nr.337452 si C.F. nr.337453 (DJ 709C Irtosu-Arad)		
DESENAT					Titlu plansa: REGLEMENTARI EDILITARE		Plansa nr.: 04 URB