ANEXA 1

ANEXA 16

Plan de amplasament si delimitare a imobilului
Scara 1:1000

Nr. cadastral	Suprafata masurata (mp)	Adresa imobilului	
	13610	Loc. Arad, Str. Faurilor nr. 99-103, Jud. Arad	
Cartea Funciara nr.		UAT	ARAD

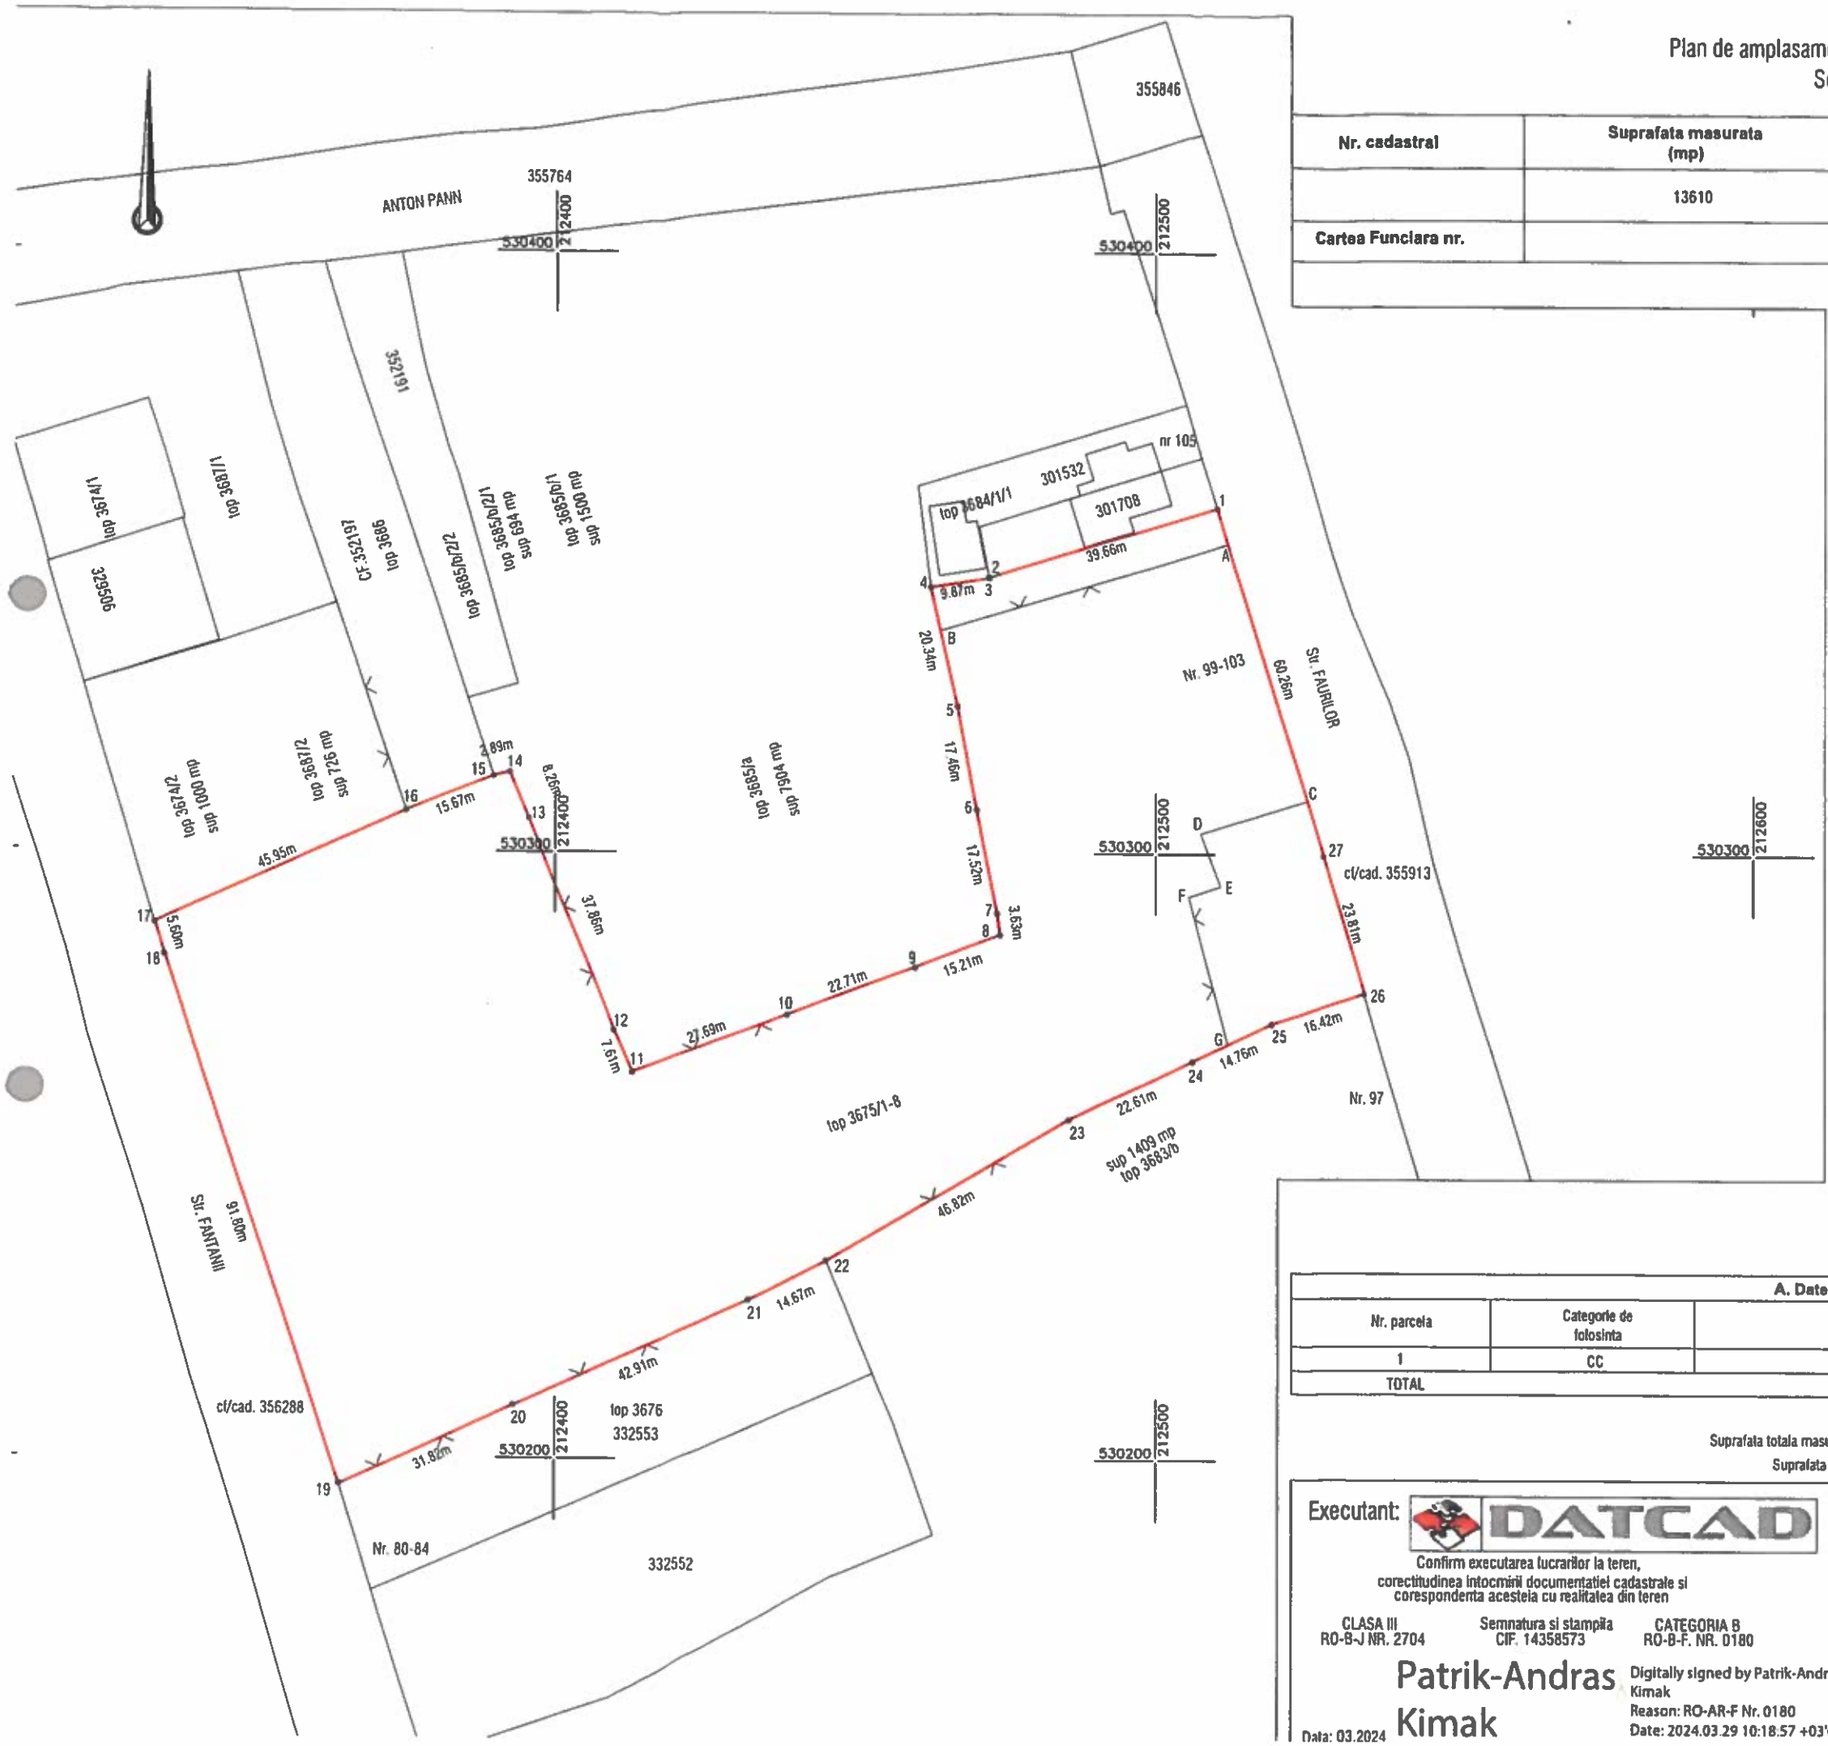

Nota: Gardurile din plasa indentificate prin A-B si C,D,E,F,G nu reprezinta limita juridica a imobilului

A. Date referitoare la teren			
Nr. parcela	Categorie de folosinta	Suprafata (mp)	Mentiuni
1	CC	13610	Teren partia imprejmuit cu gard din plasa pe alin. pct. 4-16 si 19-24
TOTAL		13610	

Suprafata totala masurata a imobilului = 13610 mp

Suprafata din act = 13610 mp

Executant: DATCAD

Confirm executarea lucrarilor la teren, corectitudinea intocmirii documentatiei cadastrale si corespondenta acestea cu realitatea din teren

CLASA III RO-B-J NR. 2704 | Semnatura si stampila CIF. 14358573 | CATEGORIA B RO-B-F. NR. 0180

Patrik-Andras Kimak

Digitally signed by Patrik-Andras Kimak
Reason: RO-AR-F Nr. 0180
Date: 2024.03.29 10:18:57 +03'00'

Data: 03.2024

Inspector
Confirm introducerea imobilului in baza de date integrata si atribuirea numarului cadastral
Semnatura si parafa
Stampila BCPI