


PLAN URBANISTIC ZONAL
CONSTRUIRE SEDII FIRME SI
SPATII DE PRODUCTIE SI
DEPOZITARE, ZONA CET
PROPRIETATEA ASUPRA
TERENURILOR

339054

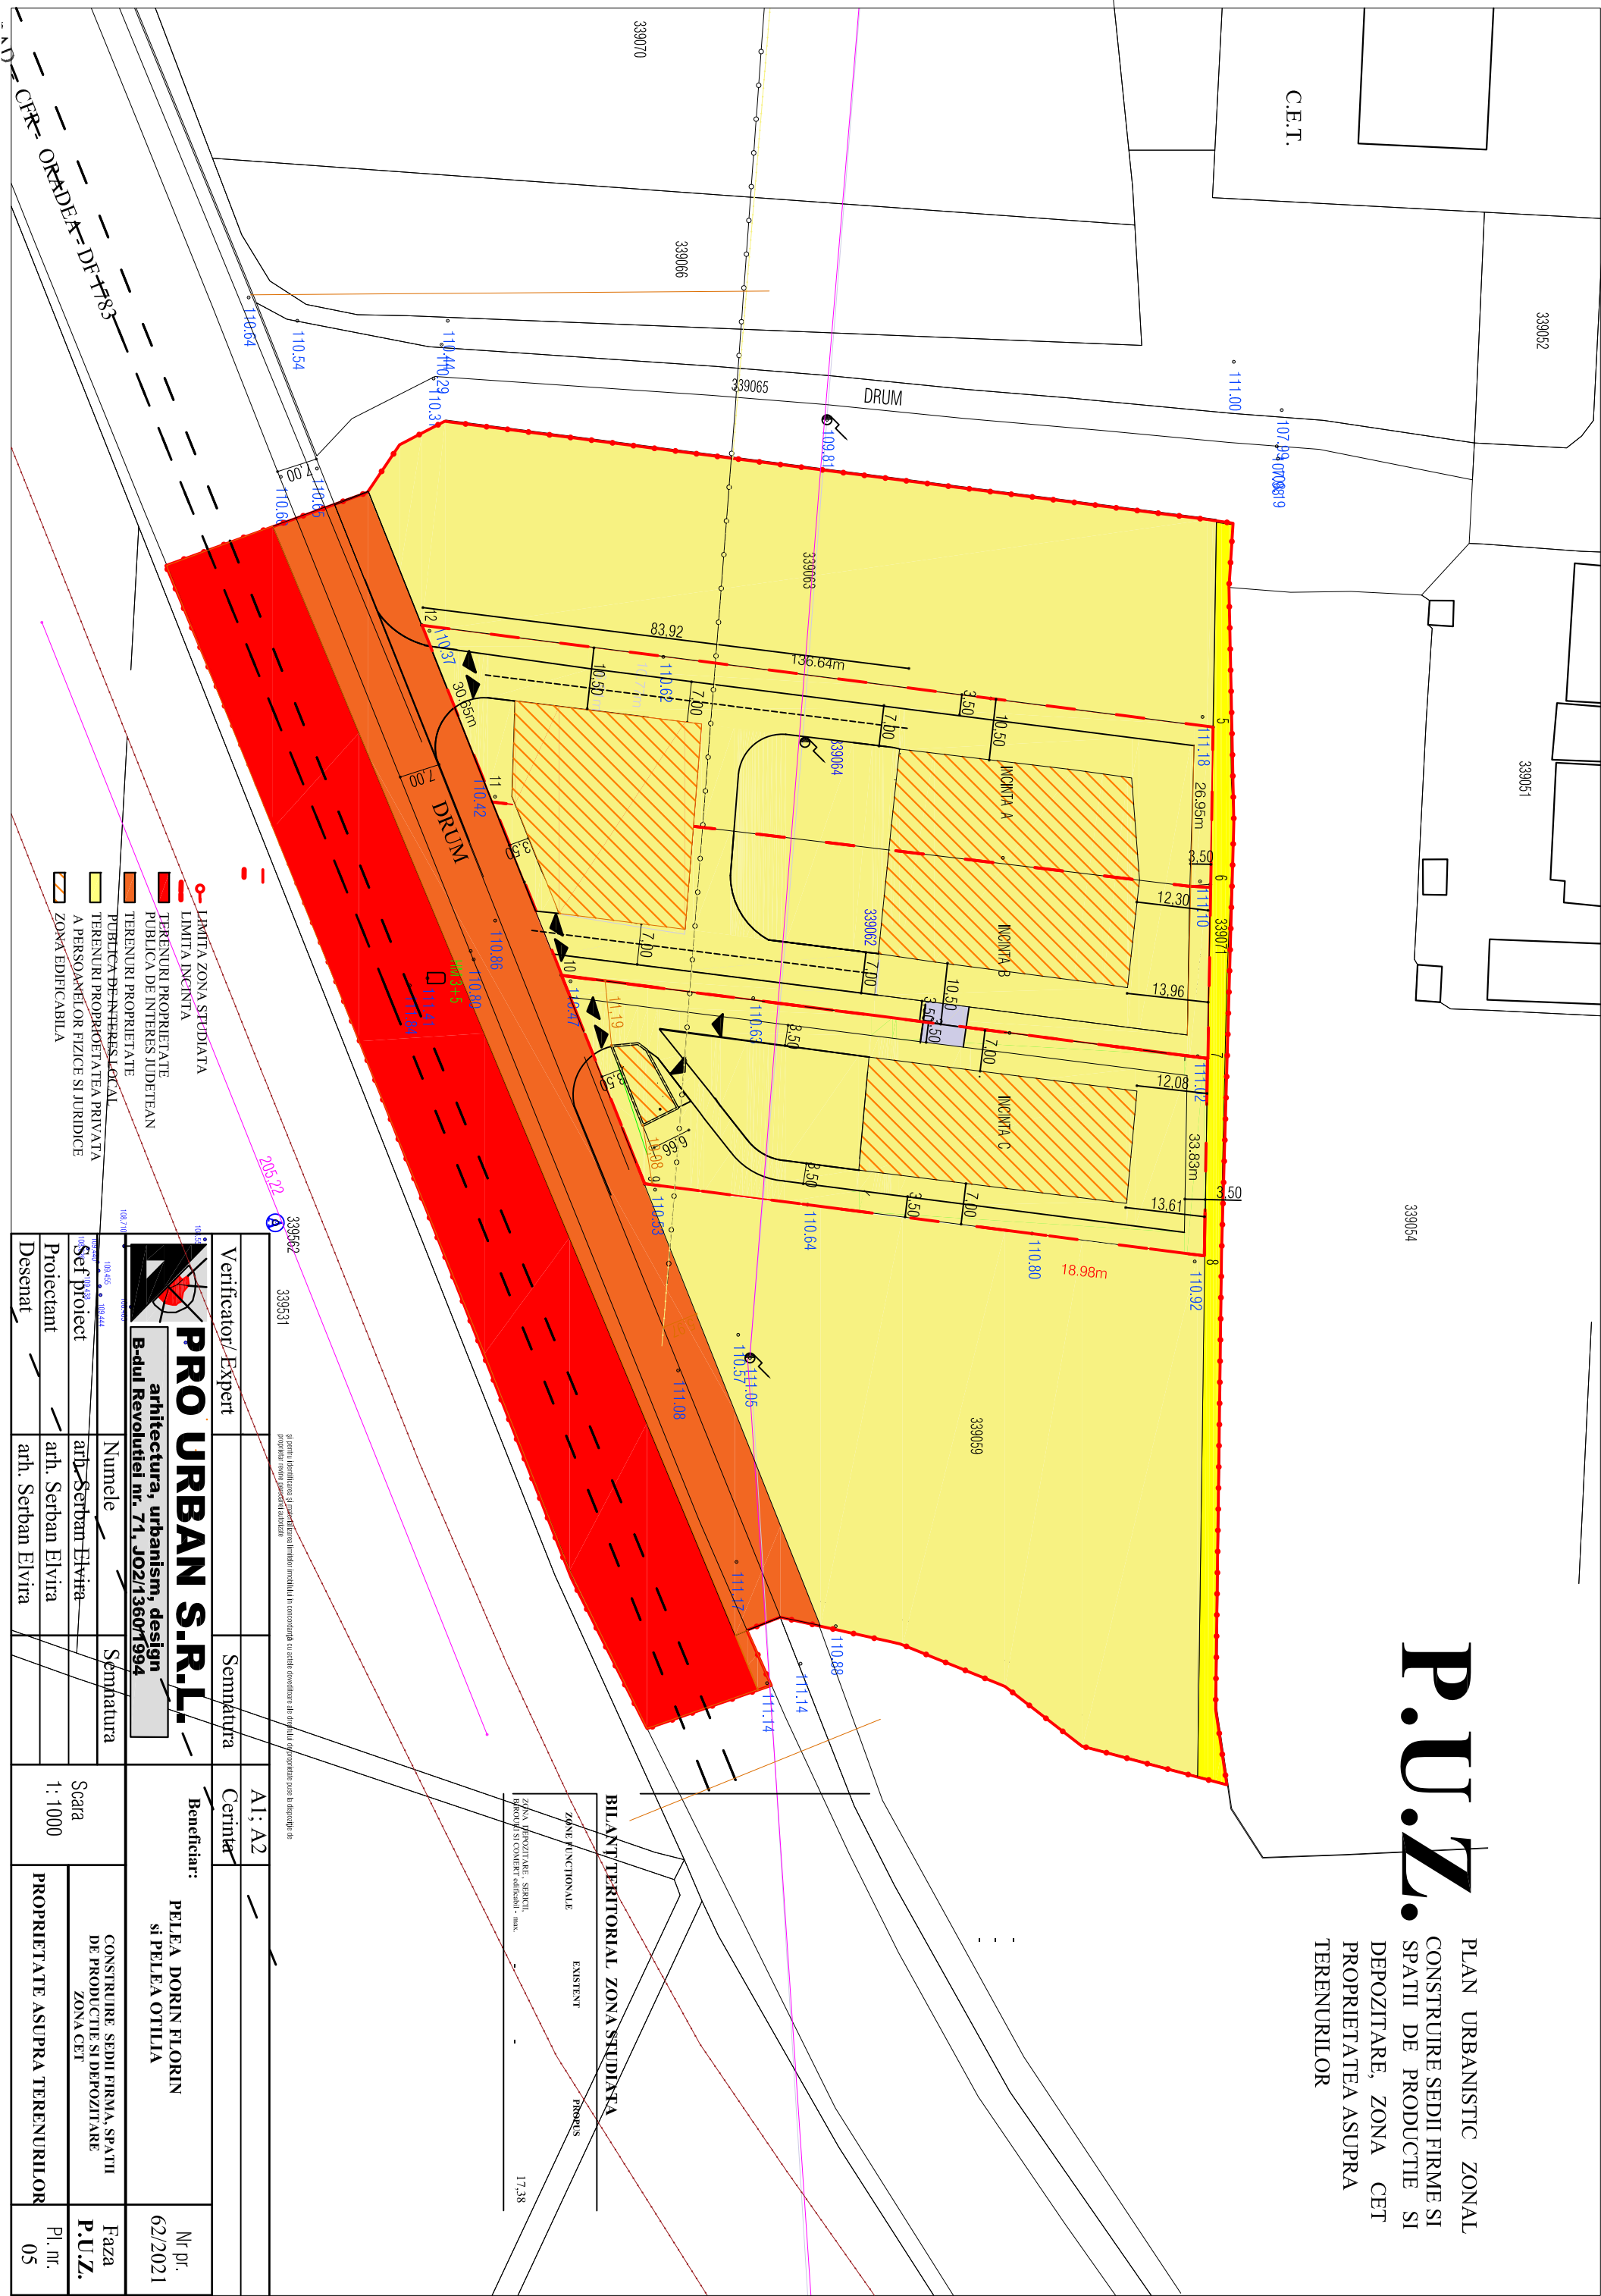

BILANT TERITORIAL. ZONA STUDIATA		
ZONE FUNCTIONALE	EXISTENT	PROIECT
ZONA DEPOZITARE, SPACII DE PROIECT SI CONSTRUCII	-	17,38

- LIMITA ZONA STUDIATA
- LIMITA INGINITA
- TERENURI PROPRIETATE
PUBLICA DE INTERES JUDETEAN
- TERENURI PROPRIETATE
PUBLICA DE INTERES LOCAL
- TERENURI PROPRIETATE
A PERSOANELOR FIZICE SI JURIDICE
- ZONA EDIFICABILA

Verificator/Expert	Semnatura	Beneficiar:		Nr. Nr.
		PELEA DORIN FLORIN SI PELEA OTILIA		62/2021
Set proiect	arh. Serban Elvira	CONSTRUIRE SEDII FIRMA, SPATII DE PRODUCTIE SI DEPOZITARE ZONA CET		Faza P.U.Z.
Proiectant	arh. Serban Elvira	PROPRIETATE ASUPRA TERENURILOR		Pl. nr. 05
Desenat	arh. Serban Elvira			