

PUZ APROBAT PRIN HCLMA NR. 276/23.07.2020  
ZONA CU FUNCTIUNI DE SERVICII, COMERT SI LOGISTICA

PUZ APROBAT PRIN HCLMA NR. 459/20.08.2024  
ZONA INDUSTRIALA NEPOLUANTA, DEPOZITARE SI LOGISTICA

PUZ IN LUCRU  
ZONA DE INDUSTRIE NEPOLUANTA, DEPOZITARE SI LOGISTICA

CF nr. 330197			
Nr. Pct.	Coordonate pct. de contur		Lungimi latit. (D(1)=1)
	X [m]	Y [m]	
1	529504.718	208076.159	45.689
2	529462.045	208062.484	118.136
3	529494.350	207980.852	42.857
4	529534.329	207985.493	114.559
S(9)=4100.02mp P=319.240m			

CF nr. 330207			
Nr. Pct.	Coordonate pct. de contur		Lungimi latit. (D(1)=1)
	X [m]	Y [m]	
5	529448.199	208301.325	44.260
6	529406.871	208317.244	227.234
7	529461.161	208096.086	45.632
8	529503.762	208079.732	228.460
S(10)=6400.03mp P=546.076m			

CF nr. 330488			
Nr. Pct.	Coordonate pct. de contur		Lungimi latit. (D(1)=1)
	X [m]	Y [m]	
9	529467.350	208059.819	1065.671
10	529472.880	208462.813	64.018
11	529457.029	208365.917	136.649
12	529565.871	208332.040	237.295
13	529506.615	208245.991	255.970
14	529445.782	208154.256	475.503
15	529469.698	207962.728	80.285
S(11)=6890.25mp P=2315.789m			

CF nr. 330489			
Nr. Pct.	Coordonate pct. de contur		Lungimi latit. (D(1)=1)
	X [m]	Y [m]	
16	529464.455	208069.807	1060.479
17	529474.830	208452.833	8.351
18	529472.880	208462.813	1060.671
9	529467.350	208059.819	10.399
S(12)=8801.47mp P=2144.900m			

CF nr. 330487			
Nr. Pct.	Coordonate pct. de contur		Lungimi latit. (D(1)=1)
	X [m]	Y [m]	
18	529457.361	208094.270	277.715
19	529197.978	208193.504	770.057
20	529479.830	208470.940	20.376
17	529474.830	208452.833	1060.679
16	529464.455	208069.807	25.477
S(13)=21180.11mp P=2154.303m			

CF nr. 330500			
Nr. Pct.	Coordonate pct. de contur		Lungimi latit. (D(1)=1)
	X [m]	Y [m]	
21	529439.821	208145.892	1013.818
22	529493.580	208259.835	67.398
23	529480.365	208473.979	634.845
24	529071.830	208245.546	412.016
25	529456.477	208097.884	70.018
S(14)=59155.35mp P=2187.295m			


CF nr. 330493			
Nr. Pct.	Coordonate pct. de contur		Lungimi latit. (D(1)=1)
	X [m]	Y [m]	
26	529418.142	208254.406	971.963
27	528510.966	208633.324	75.518
22	529493.580	208259.835	1013.818
21	529439.821	208145.892	91.130
S(15)=74299.70mp P=2152.429m			

CF nr. 330492			
Nr. Pct.	Coordonate pct. de contur		Lungimi latit. (D(1)=1)
	X [m]	Y [m]	
28	529402.223	208318.996	546.115
29	528927.736	208513.371	395.302
30	529523.644	208636.916	55.071
27	529493.580	208259.835	471.963
26	529418.142	208254.406	66.499
S(16)=50400.11mp P=2034.951m			

### PLAN DE INCADRARE

Sc. 1:20 000

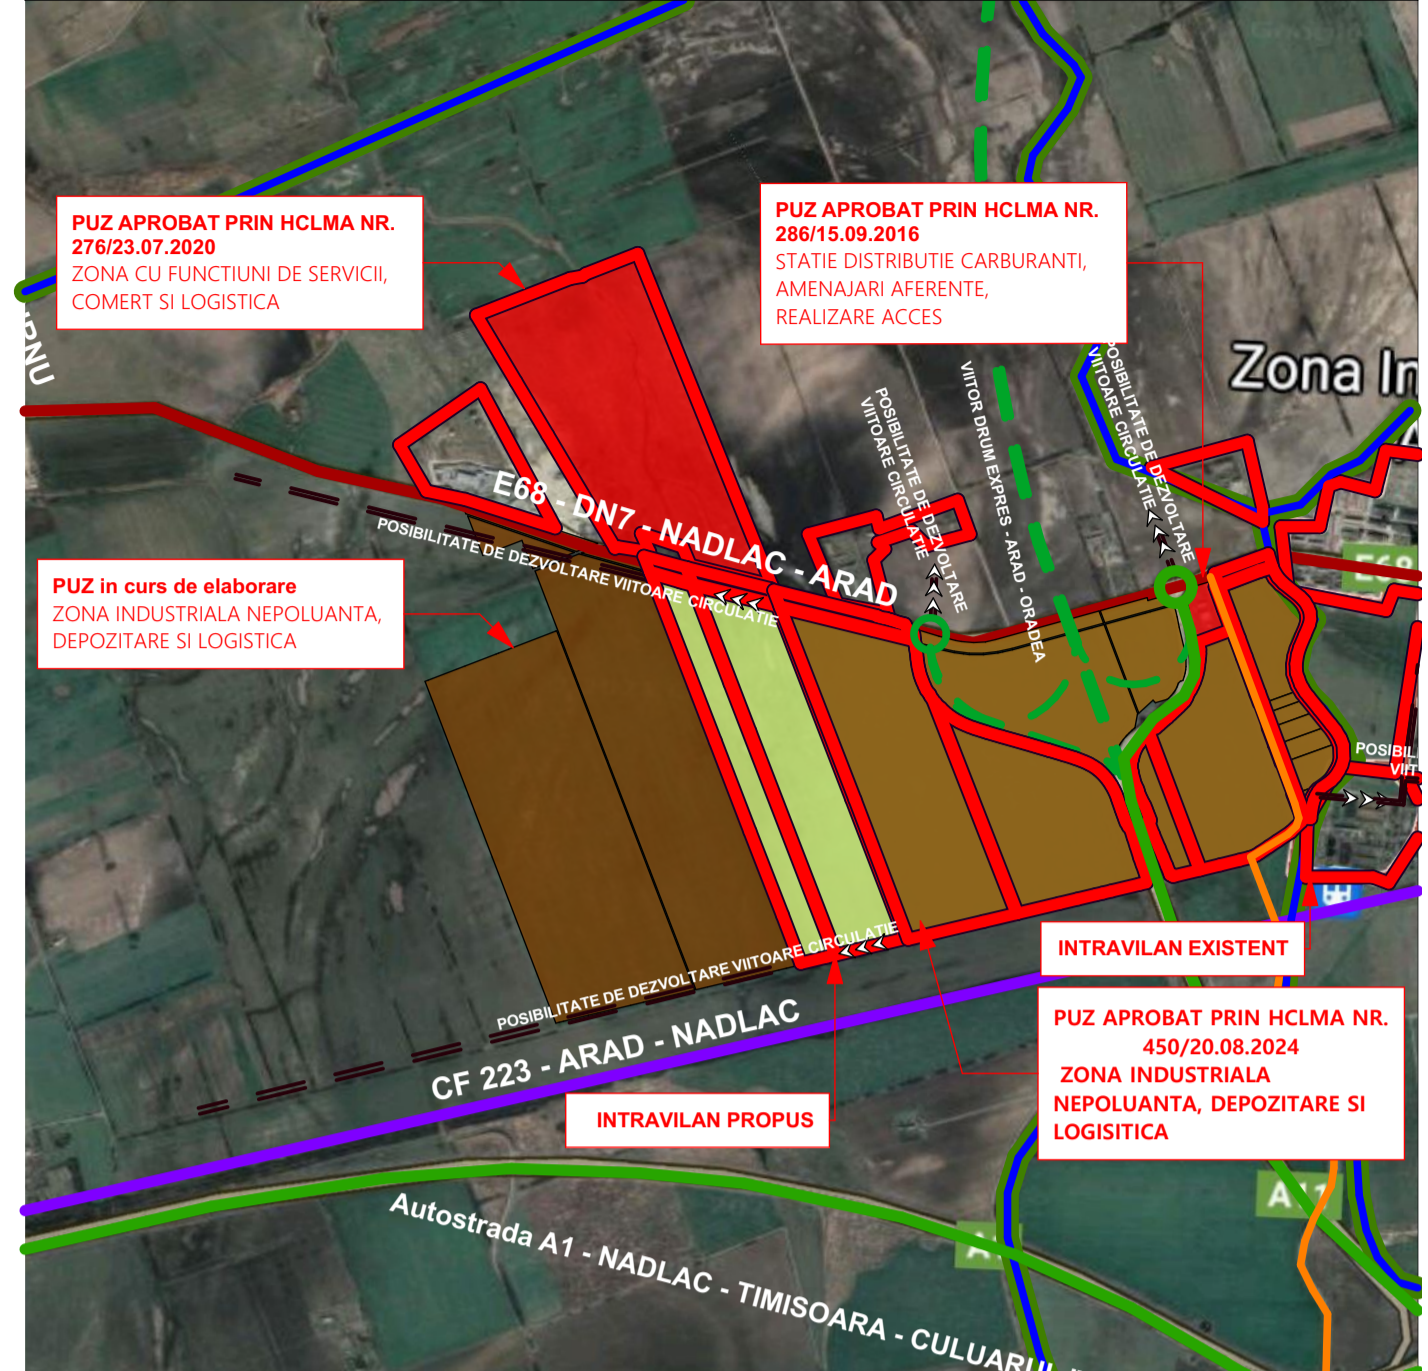

PUZ APROBAT PRIN HCLMA NR. 276/23.07.2020  
ZONA CU FUNCTIUNI DE SERVICII, COMERT SI LOGISTICA

PUZ APROBAT PRIN HCLMA NR. 286/15.09.2016  
STATE DISTRIBUTIE CARBURANTI, AMENAJARI AFERENTE, REALIZARE ACCES

PUZ in curs de elaborare  
ZONA INDUSTRIALA NEPOLUANTA, DEPOZITARE SI LOGISTICA

INTRAVILAN EXISTENT

PUZ APROBAT PRIN HCLMA NR. 450/20.08.2024  
ZONA INDUSTRIALA NEPOLUANTA, DEPOZITARE SI LOGISTICA

INTRAVILAN PROPUZ

### LEGENDA

- LIMITE:**
- LIMITA ZONA STUDIATA
  - LIMITA INTRAVILAN EXISTENT
  - LIMITA ZONA REGLEMENTATA
  - LIMITE CADASTRALE
- ZONIFICARE FUNCTIONALA EXISTENTA**
- TEREN ARABIL
  - ZONA DE SERVICII
  - ZONA DE INDUSTRIE NEPOLUANTA, DEPOZITARE SI LOGISTICA
  - CANALE
  - CAI DE COMUNICATIE RUTIERA
  - CAI DE COMUNICATIE RUTIERA DIN PUZ-uri IN LUCRU DIN VICINATATE
  - PUZ IN LUCRU - ZONA DE INDUSTRIE NEPOLUANTA, DEPOZITARE SI LOGISTICA
- DRUMURI**
- DRUM NATIONAL
  - DRUM DE EXPLOATARE
- DOTARI SI INSTALATI:**
- LINIE ELECTRICA AERIANA 20 KV EXISTENTA
- ZONE DE PROTECTIE / INTERDICTIE:**
- ZONA DE PROTECTIE AUTOSTRADA 50m DE LA IMBRACAMINTEA ASFALTICA, ZONA DE PROTECTIE DN7 50m DE LA IMBRACAMINTEA ASFALTICA
  - ZONA DE PROTECTIE SI SIGURANTA LINIEI ELECTRICE 20 KV - 12 m DIN AXUL LINIEI
  - ZONA DE PROTECTIE DE CANAL - 4m DE LA LIMITA CANALULUI

Coordonator RUR urb. Seculici Gheorghe		PROIECTANT GENERAL		Beneficiar		Proiect nr.:	
S.C. RIF STYLE PROJECT S.R.L.		Timisoara, str. Norma, nr. 4, Jud. Timis CUI: 40354260; ORC: J58/4728/2018 Tel: 0757916351		CIACHIR MIHNEA ADRIAN		133 /2024	
Amplasament: Jud. Arad, Municipiul Arad, NR. C.F. 330197, 330207, 330488, 330489, 330497, 330500, 330493, 330492		Denumire proiect: "PUZ ZONĂ INDUSTRIALĂ NEPOLUANTĂ, PRODUCTIE, SERVICII, DEPOZITARE, LOGISTICĂ"		Faza: PUZ			
Specifiație		Nume		Semnatura		Scara:	
Sef Proiect		urb. Seculici Gheorghe				1:2000, 1:20000	
Proiectat		arh. Feier Raul		Data:		Iulie 2024	
Desenat		arh. Feier Raul		Titlu plansa:		PLAN SITUATIE EXISTENTA	
						Plansa nr. U02	