
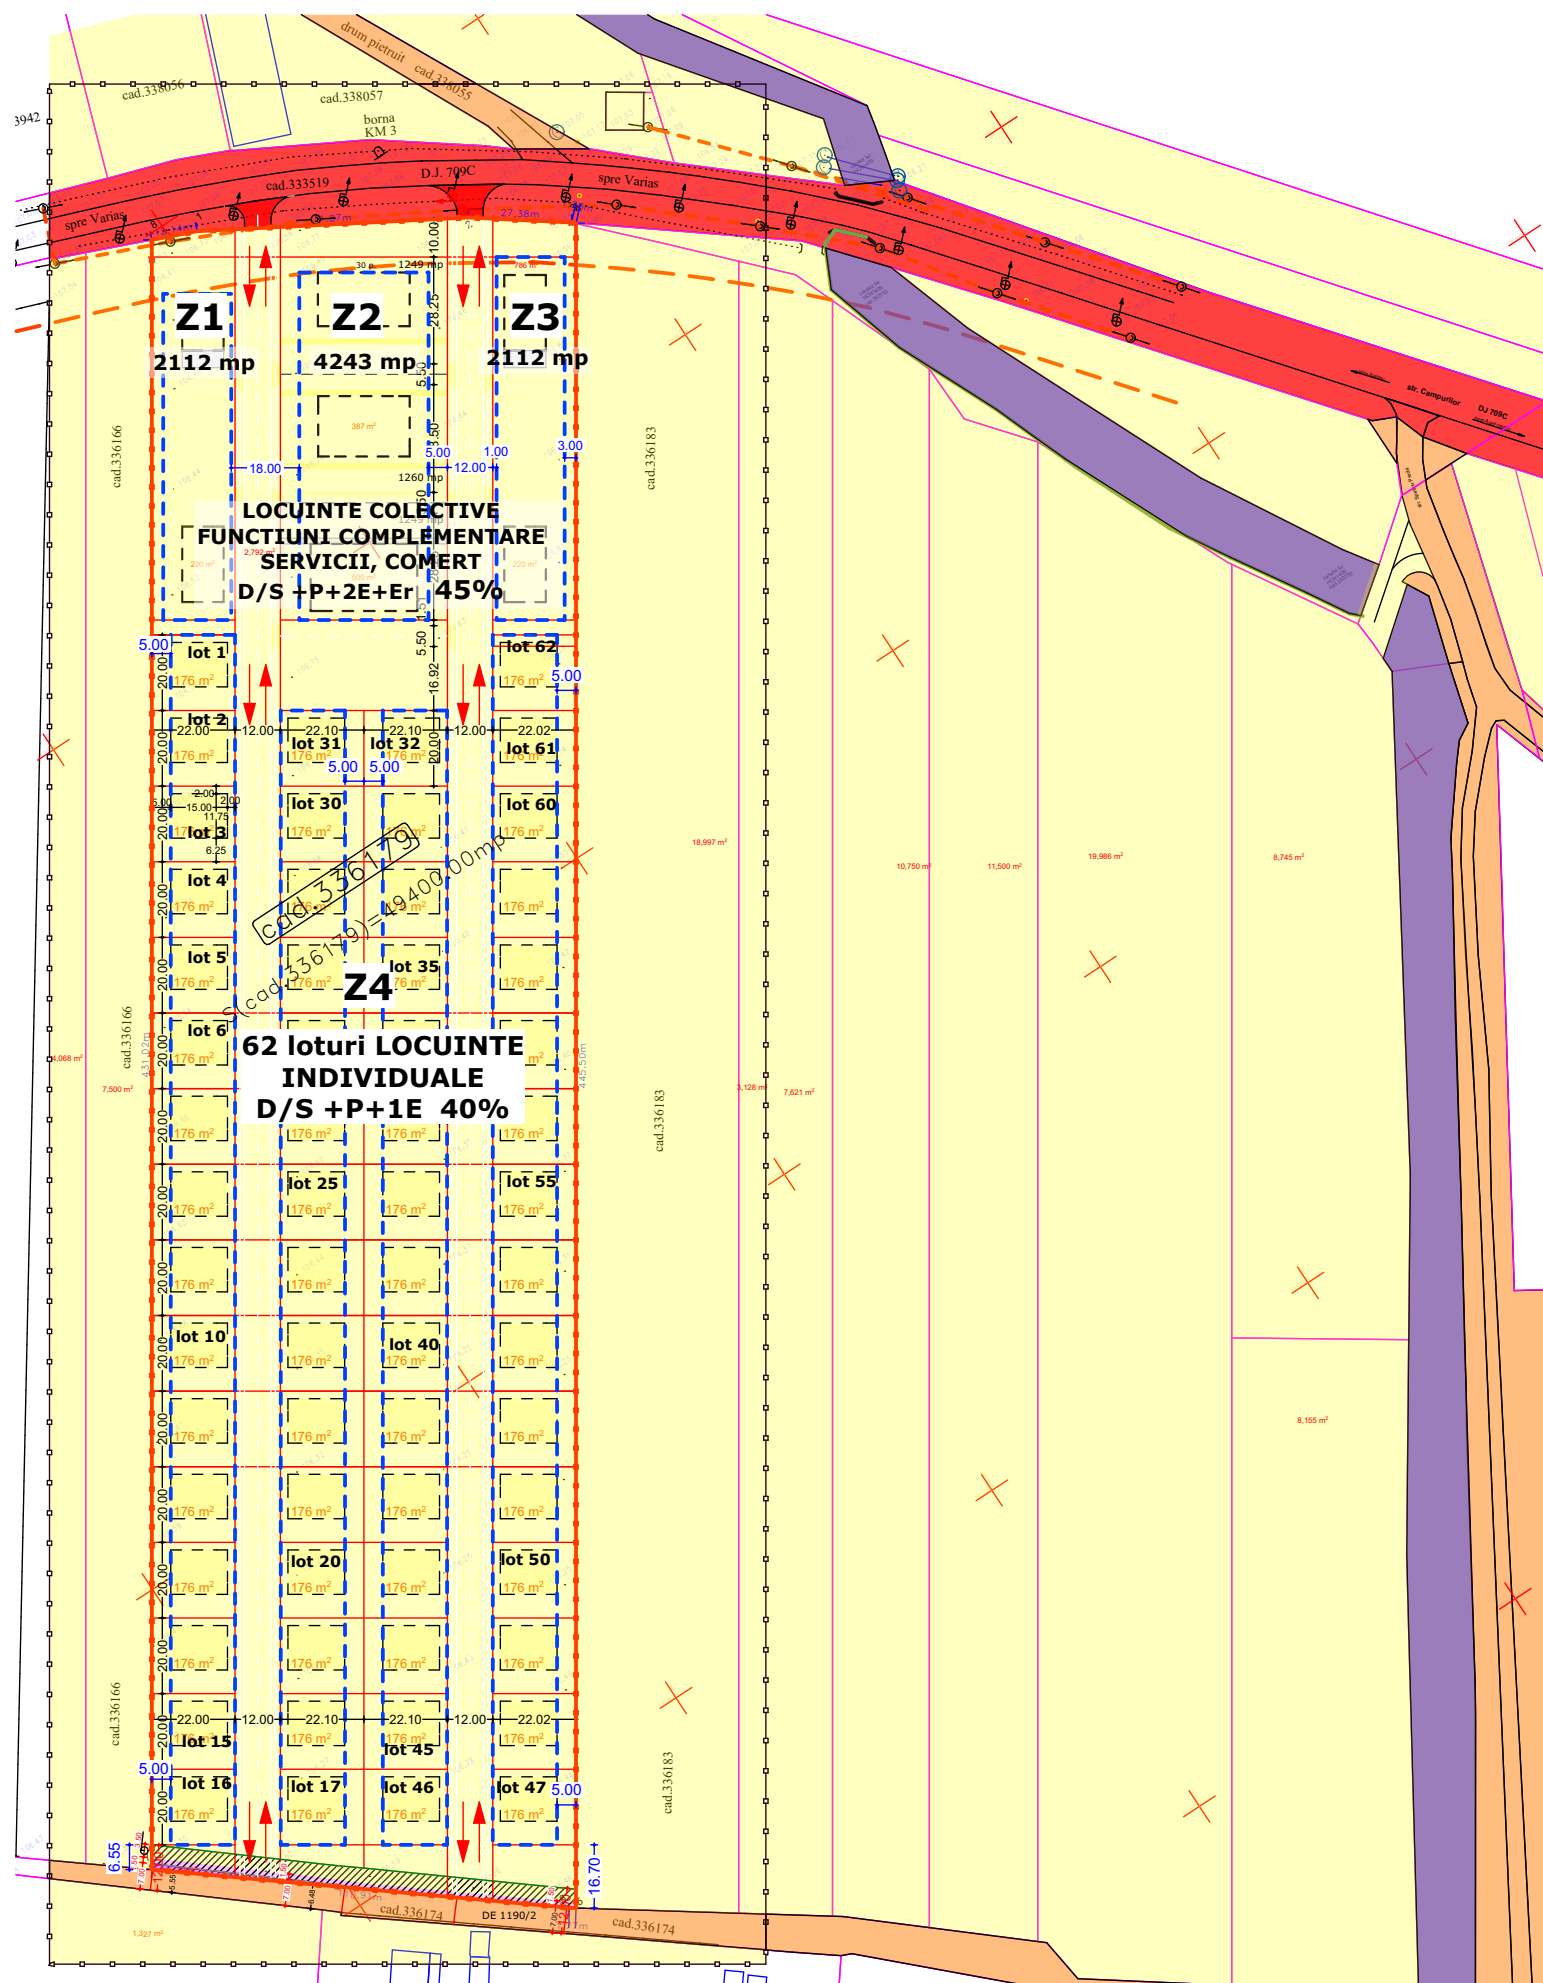


PROPRIETATE ASUPRA TERENURILOR SC. 1:1000

P.U.Z.

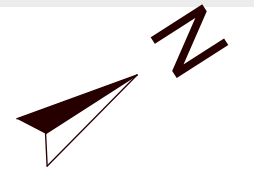

Parcela (cad.336179)

Nr. Pct.	Coordonate pct.de contur		Lungimi laturi D(i,i+1)
	X [m]	Y [m]	
1	531593.795	212907.000	71.867
2	531557.424	212968.984	27.383
3	531541.306	212991.121	1.198
4	531540.444	212991.953	445.499
5	531168.075	212747.390	1.772
6	531169.094	212745.940	110.907
7	531238.163	212659.166	431.017
8	531598.427	212895.779	12.139

S(cad.336179)=49400.00mp P=1101.783m

LEGENDA:

DELIMITARE

- ZONA STUDIATA 94 000 mp
- INCINTA CU PROPUNERI 49 400 mp

ZONIFICARE

a) DOMENIUL PUBLIC

- TERENURI PROPRIETATE PUBLICA DE INTERES NATIONAL
- TERENURI PROPRIETATE PUBLICA DE INTERES JUDETEAN
- TERENURI PROPRIETATE PUBLICA DE INTERES LOCAL

b) DOMENIUL PRIVAT

- TEREN PROPRIETATE PRIVATA A PERSOANELOR FIZICE SAU JURIDICE
- 106.77 NMN COTA DE NIVEL

STACONS proiectare & consultanta <small>bulevardul Decembrie, nr. 6 Arad CP 310133 tel: 0257/210065 fax: 0257/210069 stacons_arad@stacons.com www.stacons.ro</small>	ISO 9001 : 2015	Beneficiar: CAPRAR DAVID SI CAPRAR MARTA jud. Arad, com. Sambateni , nr.143	Nr. proiect: 44/2024
		Titlu proiect: ELABORARE P.U.Z. SI R.L.U. AFERENT " ZONA REZIDENTIALA, SERVICII, COMERT " Jud. Arad, mun. Arad, extravilan, C.F. nr. 336179 (DJ 709C Iratosu-Arad)	Faza: P.U.Z.
SPECIFICATIE	NUME	SEMNATURA	Scara: 1:2000
SEF PROIECT	arh. Crainic Dorin Paul	SEMNATURA	Format: A3
PROIECTAT	arh. Golban Nicoleta	SEMNATURA	Data: Iunie 2024
DESENAT	arh. Golban Nicoleta	SEMNATURA	Titlu plansa: PROPRIETATE ASUPRA TERENURILOR 05URB