SITUATIE EXISTENTA SC. 1:1000

PLAN URBANISTIC ZONAL
CONSTRUIRE LOCUINTE

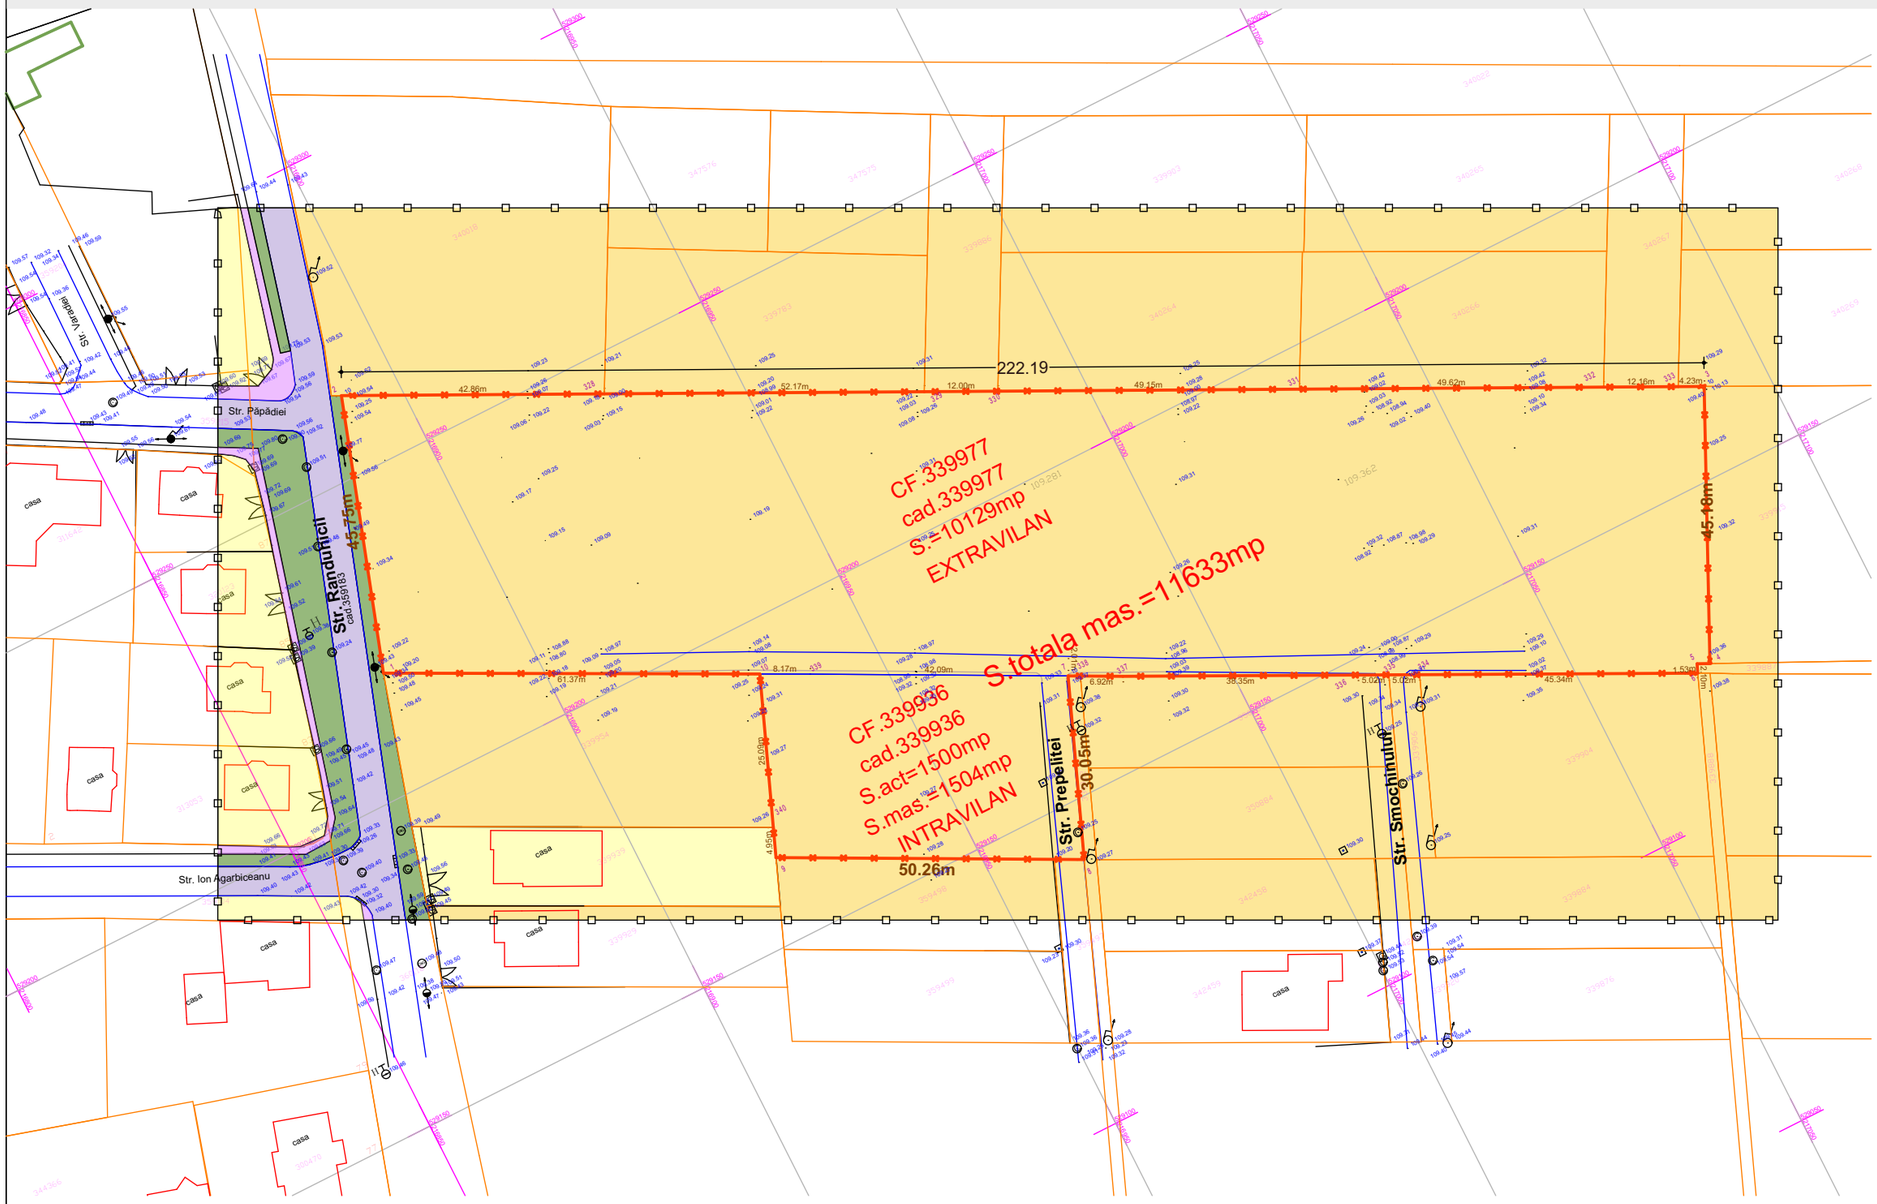

LEGENDA:

DELIMITARE

- ZONA STUDIATA 30 000 mp
- INCINTA CU PROPUNERI 11 629 mp

ZONIFICARE

- TEREN ARABIL
- ZONA PENTRU LOCUINTE
- ZONA VERDE
- CAI DE COMUNICATIE RUTIERA
- TROTUARE

Parcela (339977)

Nr. Pct.	Coordonate pct.de contur X [m]	Coordonate pct.de contur Y [m]	Lungimi laturi D(i,i+1)
1	529219.325	216876.495	45.754
2	529262.796	216890.768	42.863
328	529243.735	216929.160	52.167
329	529220.537	216975.885	12.001
330	529215.201	216986.634	49.151
331	529193.344	217030.658	49.615
332	529171.281	217075.098	12.158
333	529165.874	217085.988	4.230
3	529163.993	217089.777	45.185
4	529123.240	217070.262	2.097
5	529124.154	217068.375	1.531
6	529122.743	217067.780	45.345
334	529142.957	217027.190	5.017
335	529145.194	217022.699	5.017
336	529147.431	217018.208	38.350
337	529164.527	216983.879	6.924
338	529167.692	216977.721	2.012
7	529168.611	216975.931	42.085
339	529187.845	216938.498	8.170
10	529191.544	216931.213	61.366

S(339977)=10129.00mp P=531.041m

Parcela (339936)

Nr. Pct.	Coordonate pct.de contur X [m]	Coordonate pct.de contur Y [m]	Lungimi laturi D(i,i+1)
7	529168.611	216975.931	30.047
8	529140.705	216964.793	50.256
9	529163.638	216920.075	4.954
340	529168.240	216921.910	25.092
10	529191.544	216931.213	8.170
339	529187.845	216938.498	42.085

S(339936)=1504.18mp P=160.604m

STACONS
proiectare & consultanta
bulevardul Decebal, nr. 6 Arad CP 310133
tel: 0257/212065
fax: 0257/212069
stacons_arad@yahoo.com
www.stacons.ro

InterConformity
Accessment & Certification
Certified Company

ISO 9001 : 2015

SPECIFICATIE	NUME	SEMNATURA	Scara: 1:1000	Format: A3
SEF PROIECT	arh.Crainic Dorin Paul			
PROIECTAT	arh.stag.Golban Nicoleta		Data: MAI 2022	
DESENAT	arh.stag.Golban Nicoleta			

Beneficiar: SC ME.BA ERIK HOUSE SRL
PUSCAS FLORIN-IOAN
BACIS FILIMON-GHEORGHE
BACIS CAMELIA-IOSANA

Titlu proiect: Elaborare PUZ si RLU
"CONSTRUIRE LOCUINTE INDIVIDUALE"
Jud.Arad, Loc.Arad,str. Randunicii, nr.FN
CF.nr.339977; CF.nr.339936

Titlu plansa: SITUATIE EXISTENTA

Nr. proiect: 38/2022

Faza: PUZ

Plansa nr.: 02 URB