




ora 8.00 (soarele rasare la 8.14)

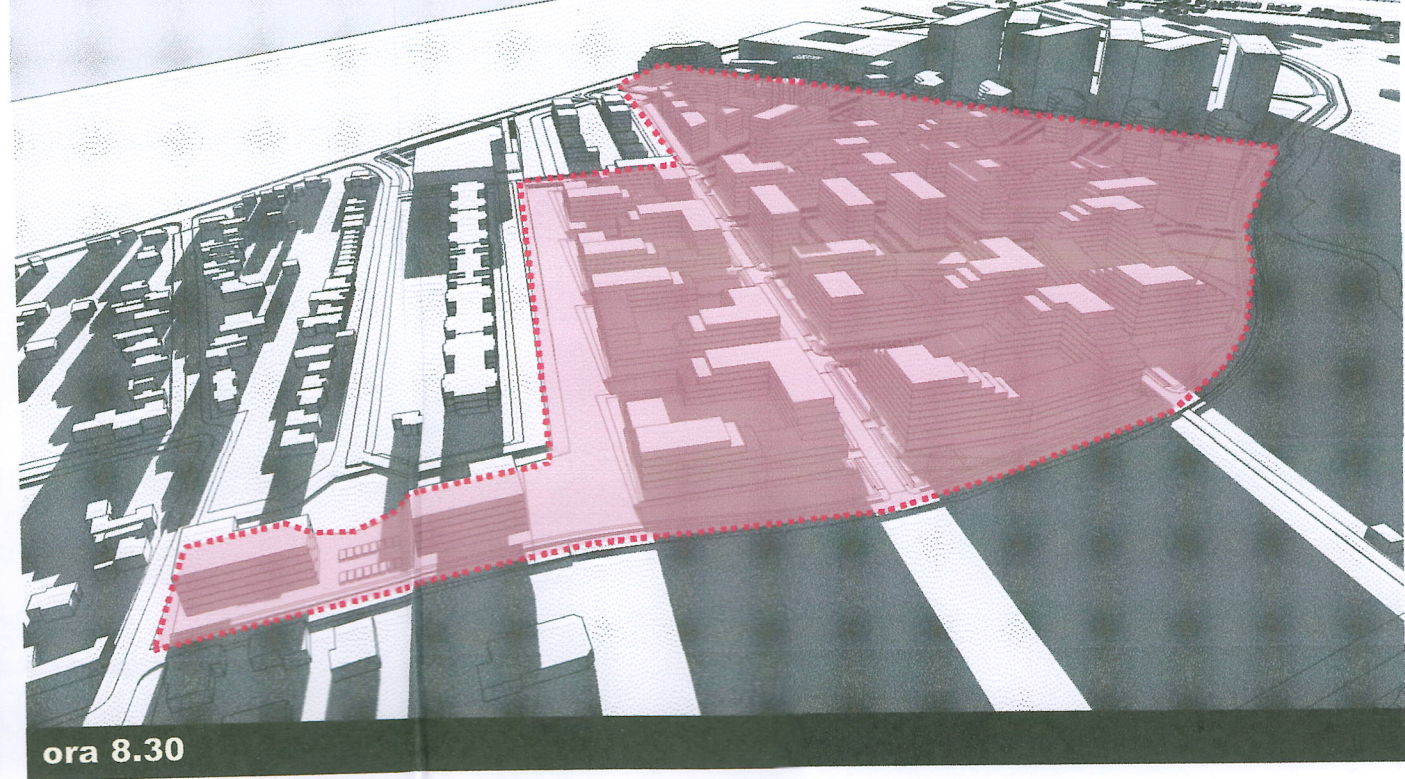


ora 8.30

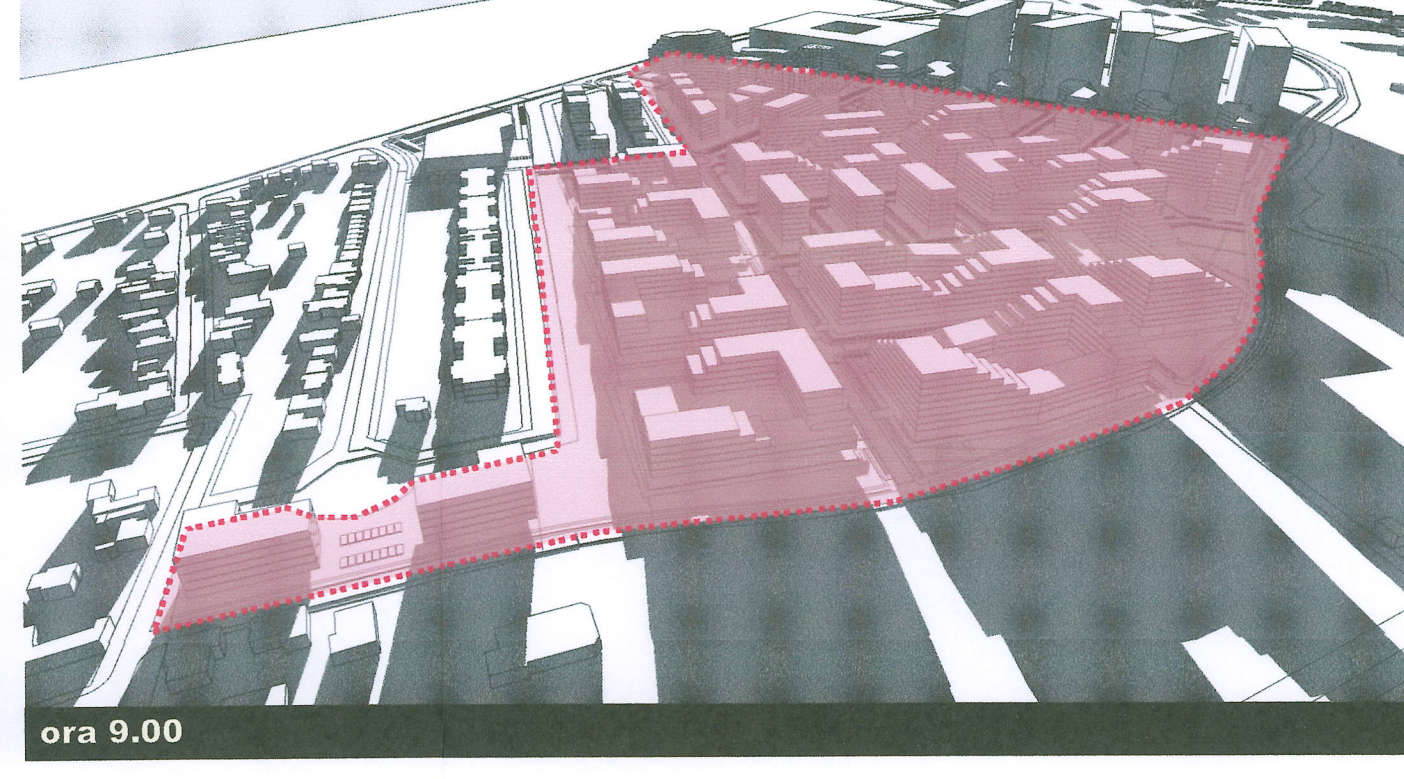


ora 9.00

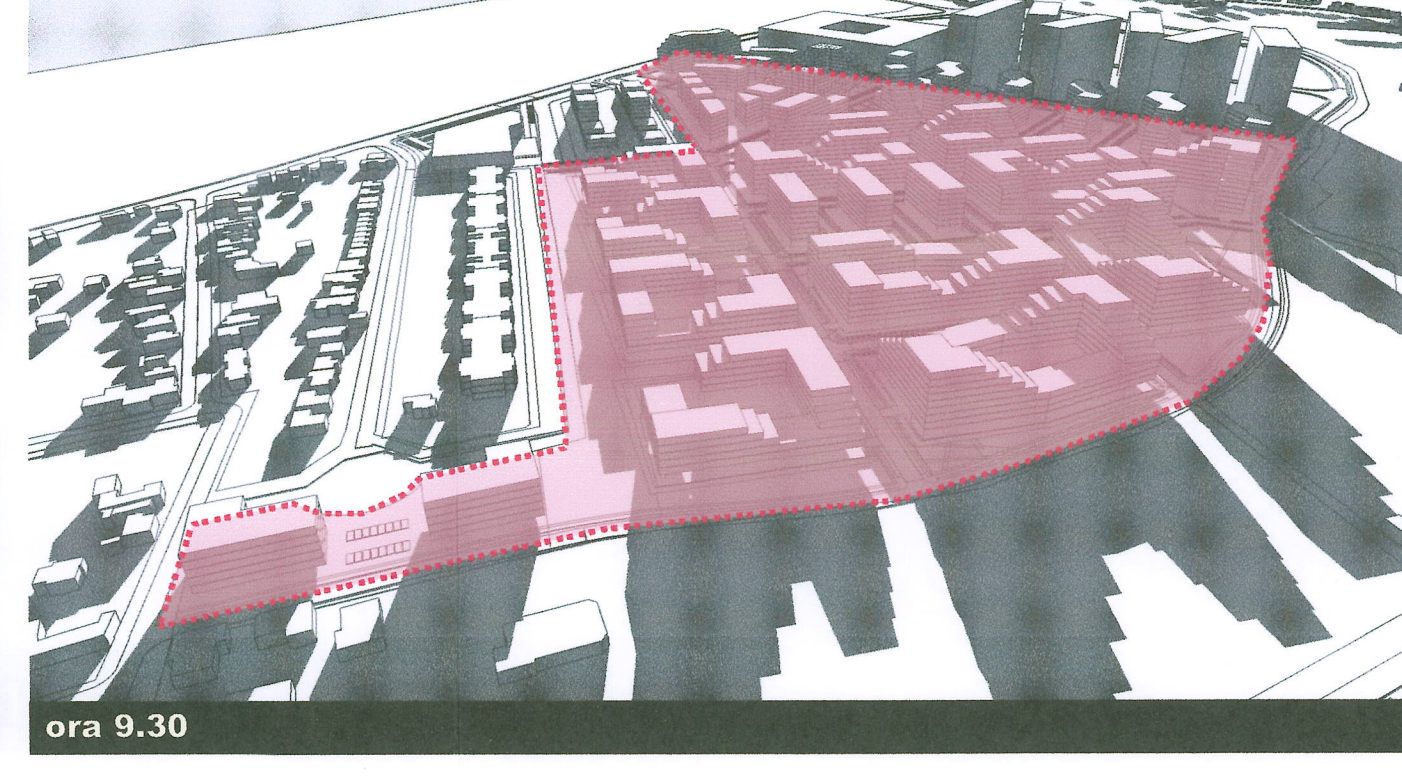


ora 9.30

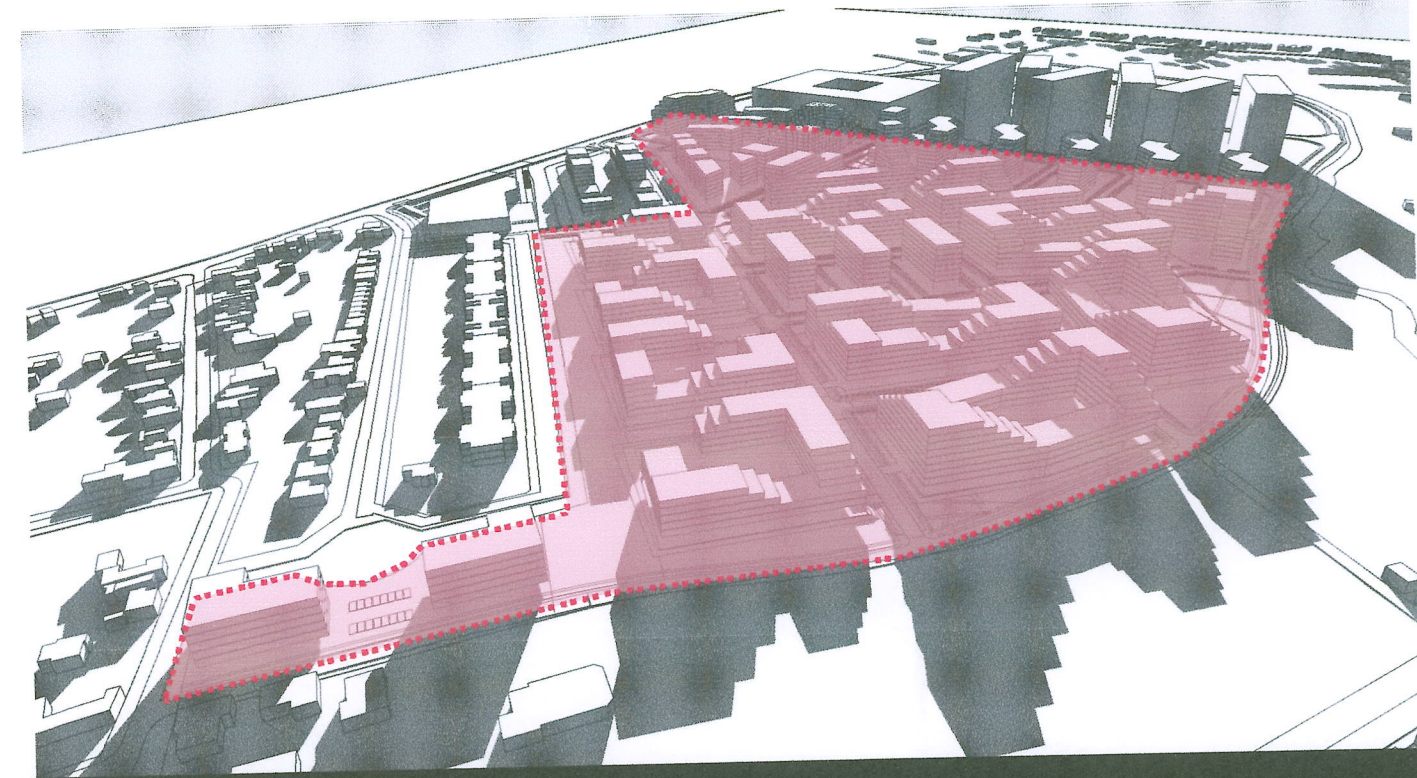


ora 10.00

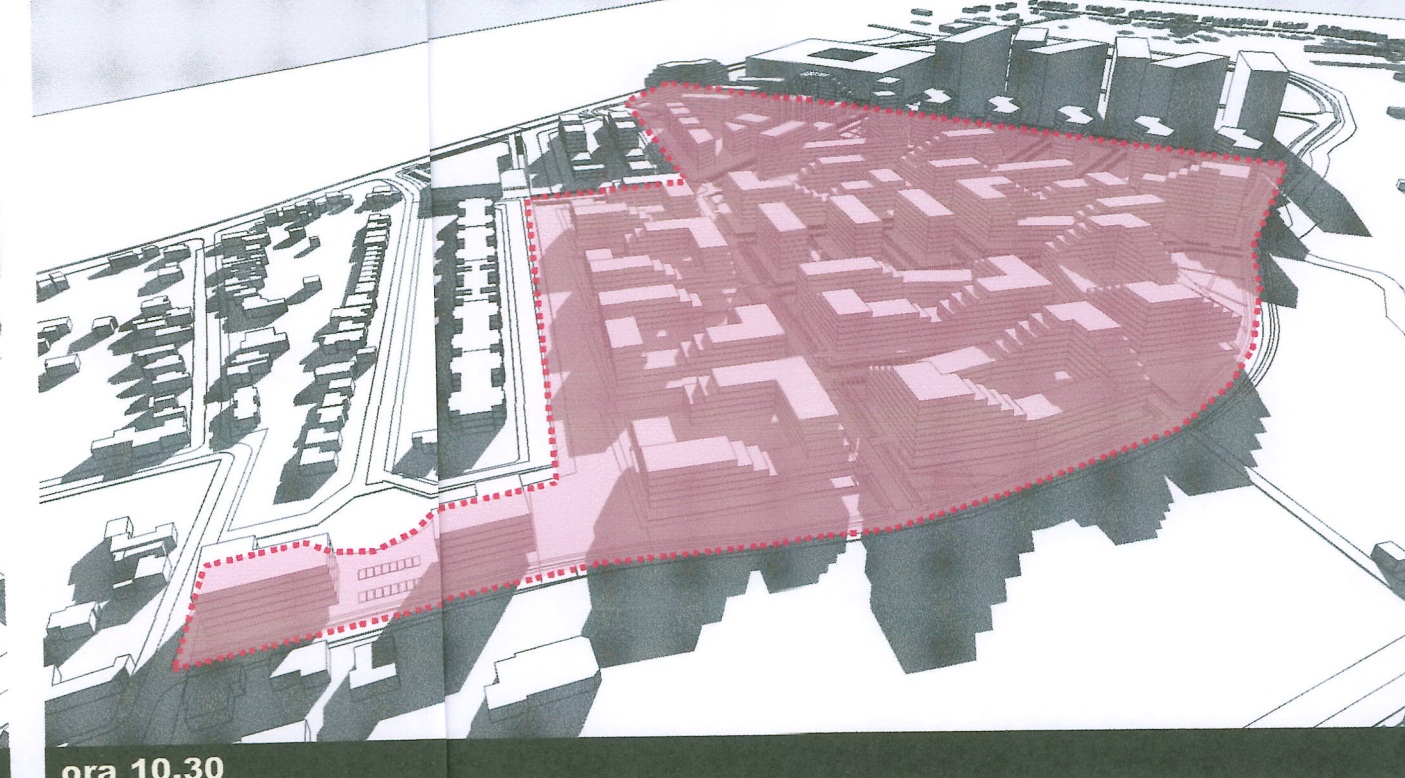


ora 10.30

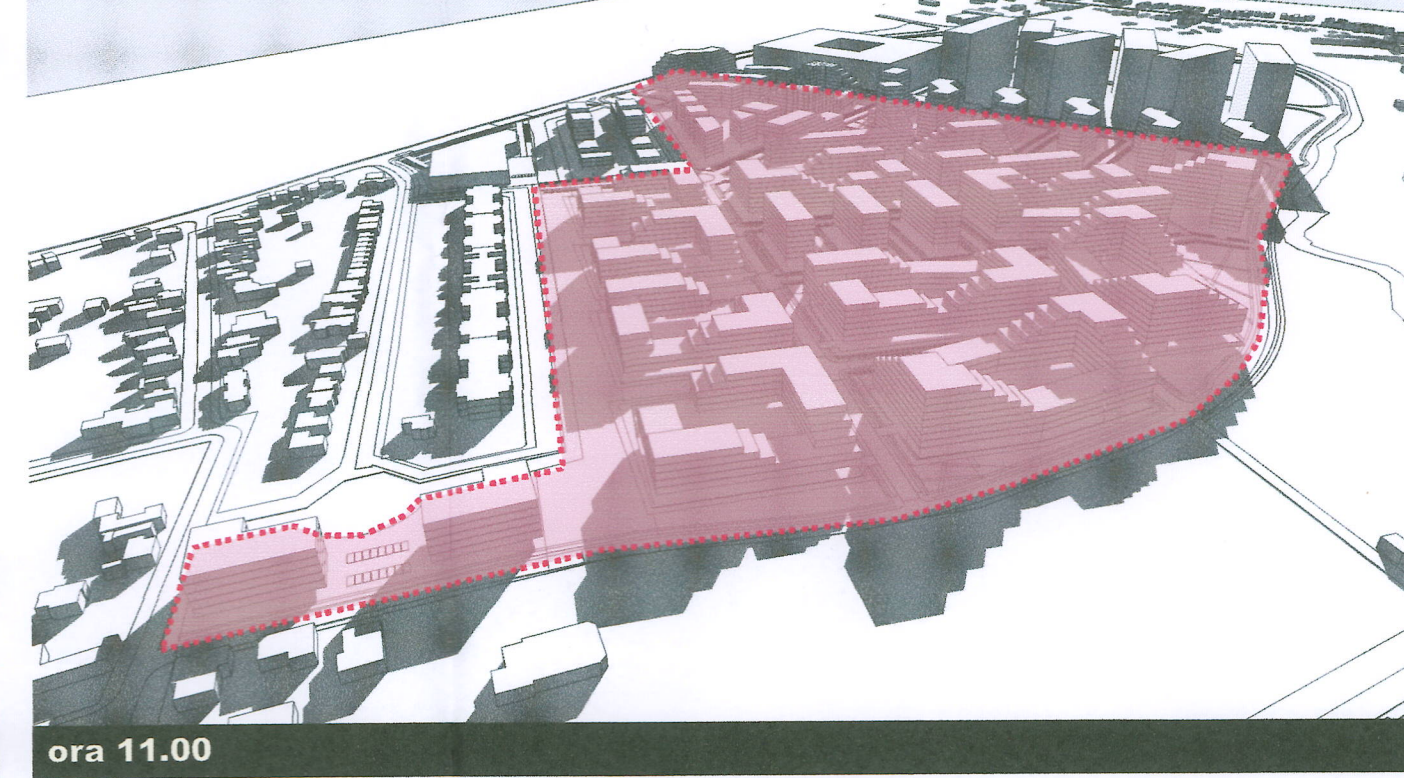


ora 11.00

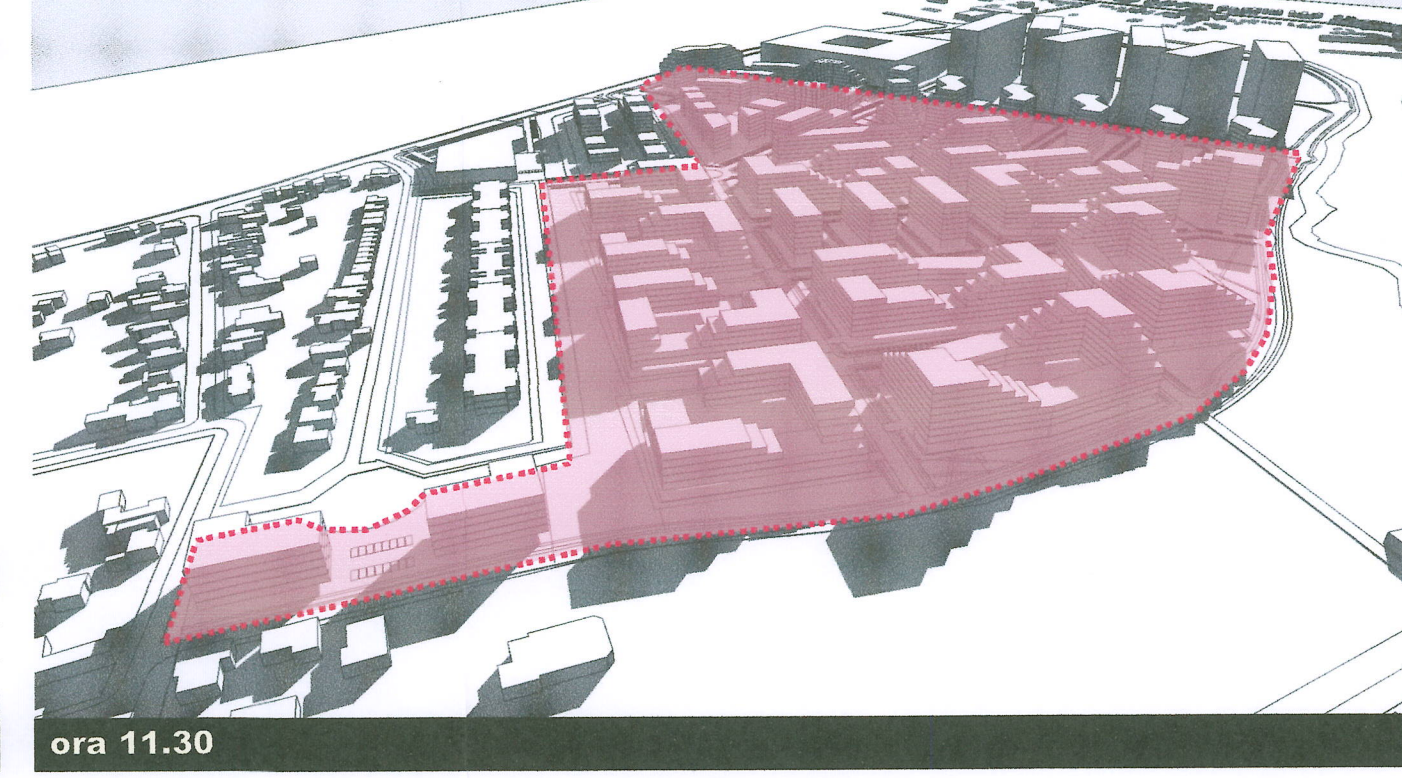


ora 11.30

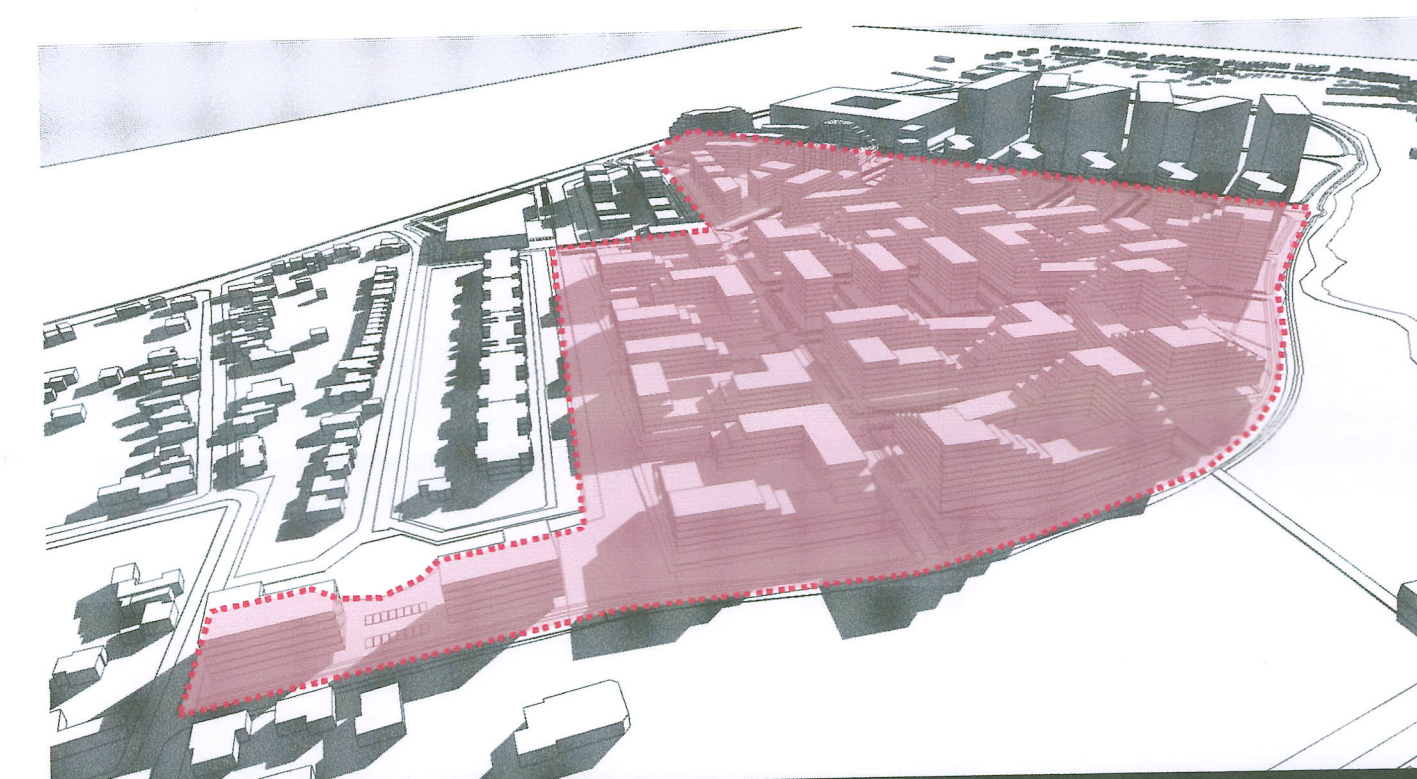


ora 12.00

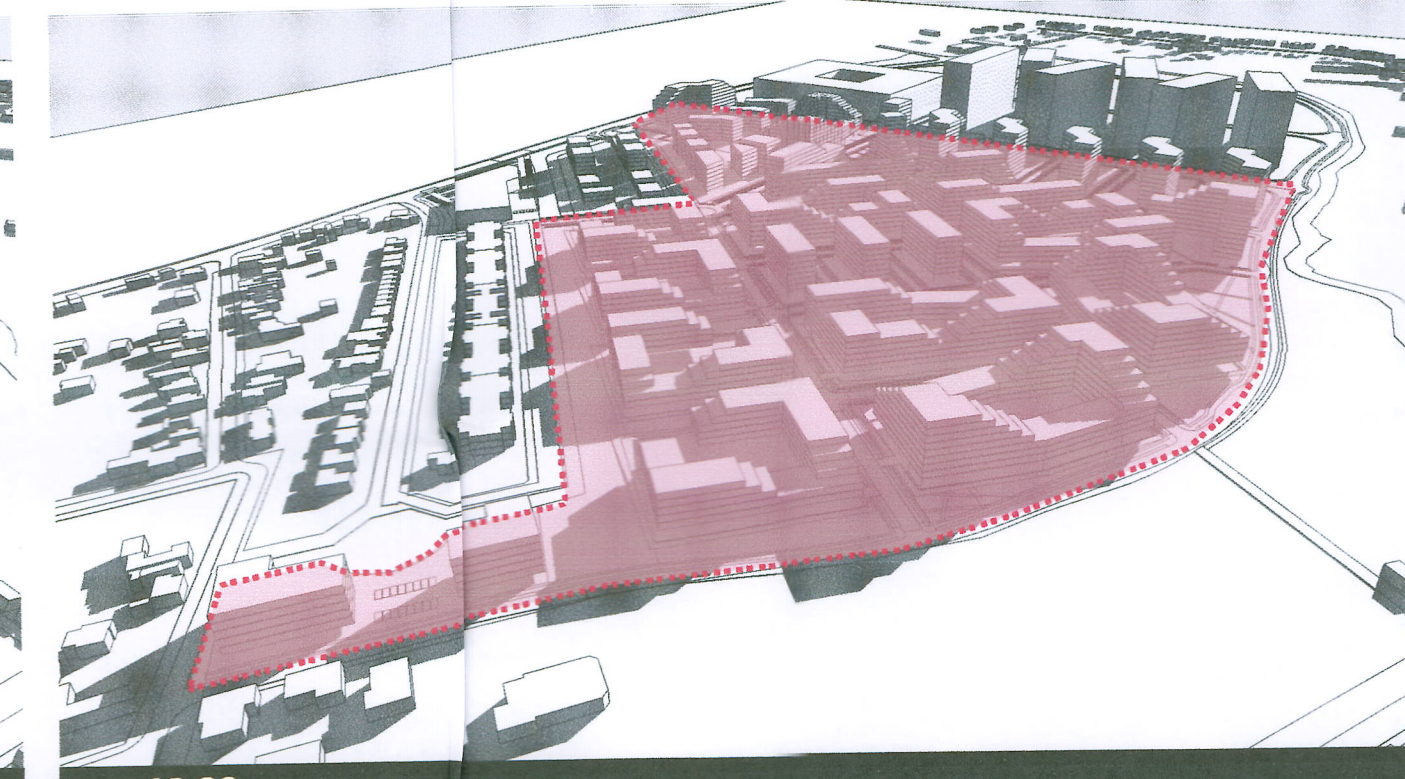


ora 12.30

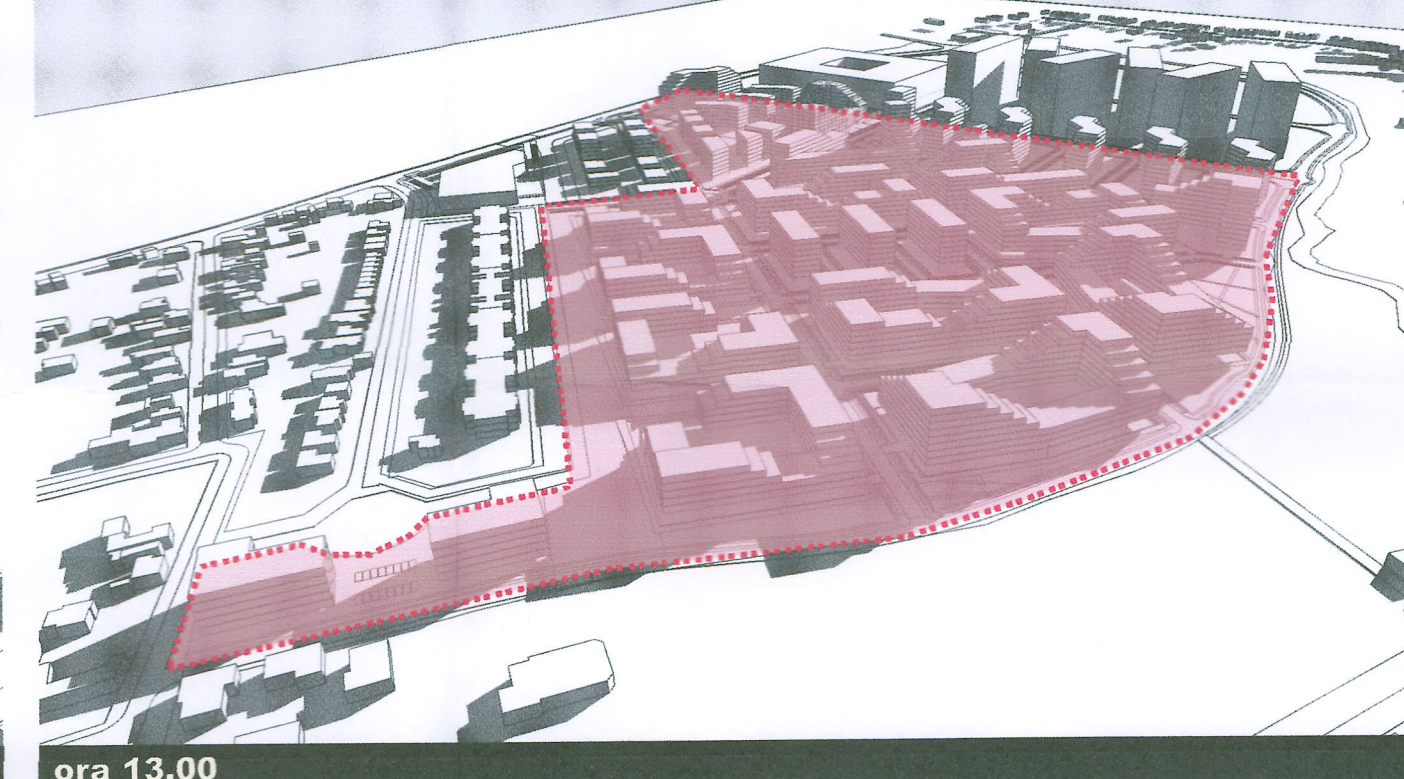


ora 13.00

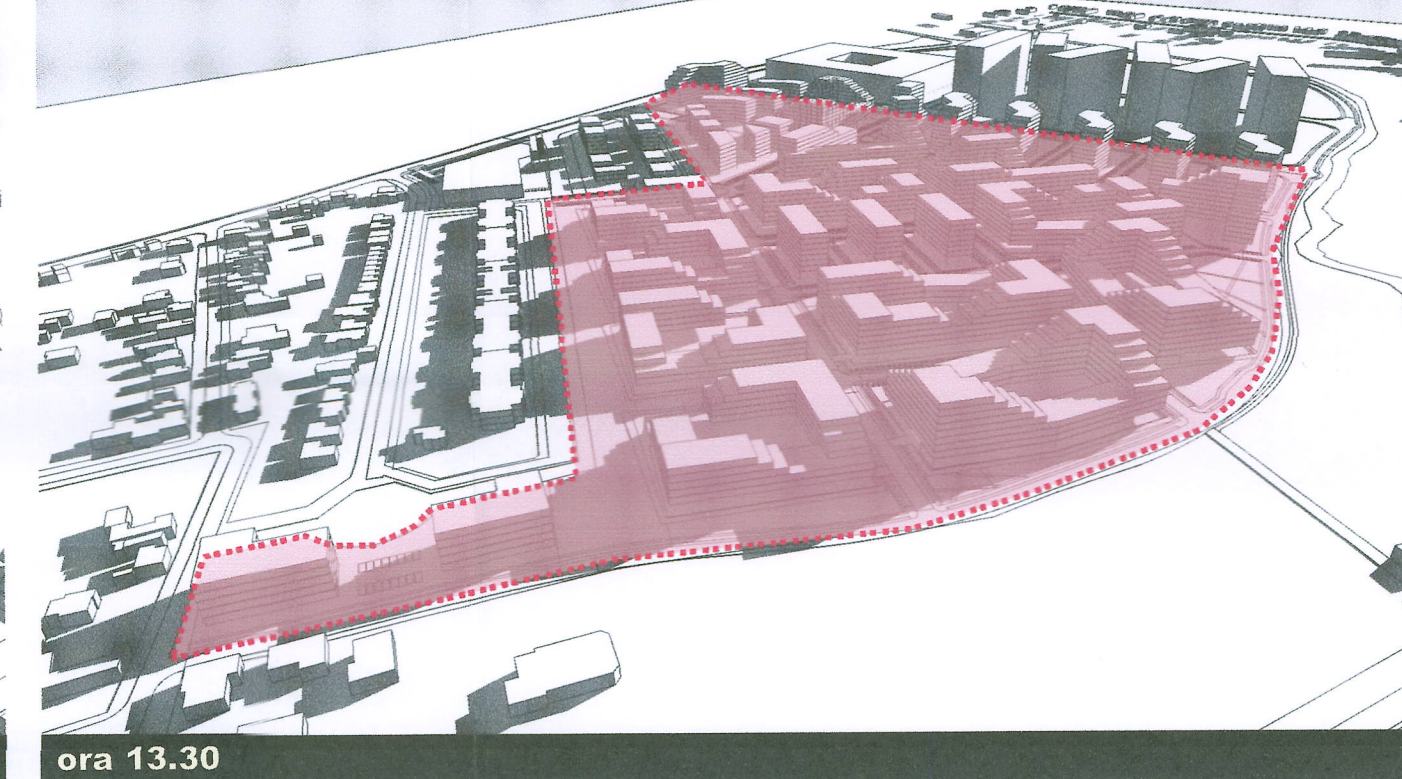


ora 13.30

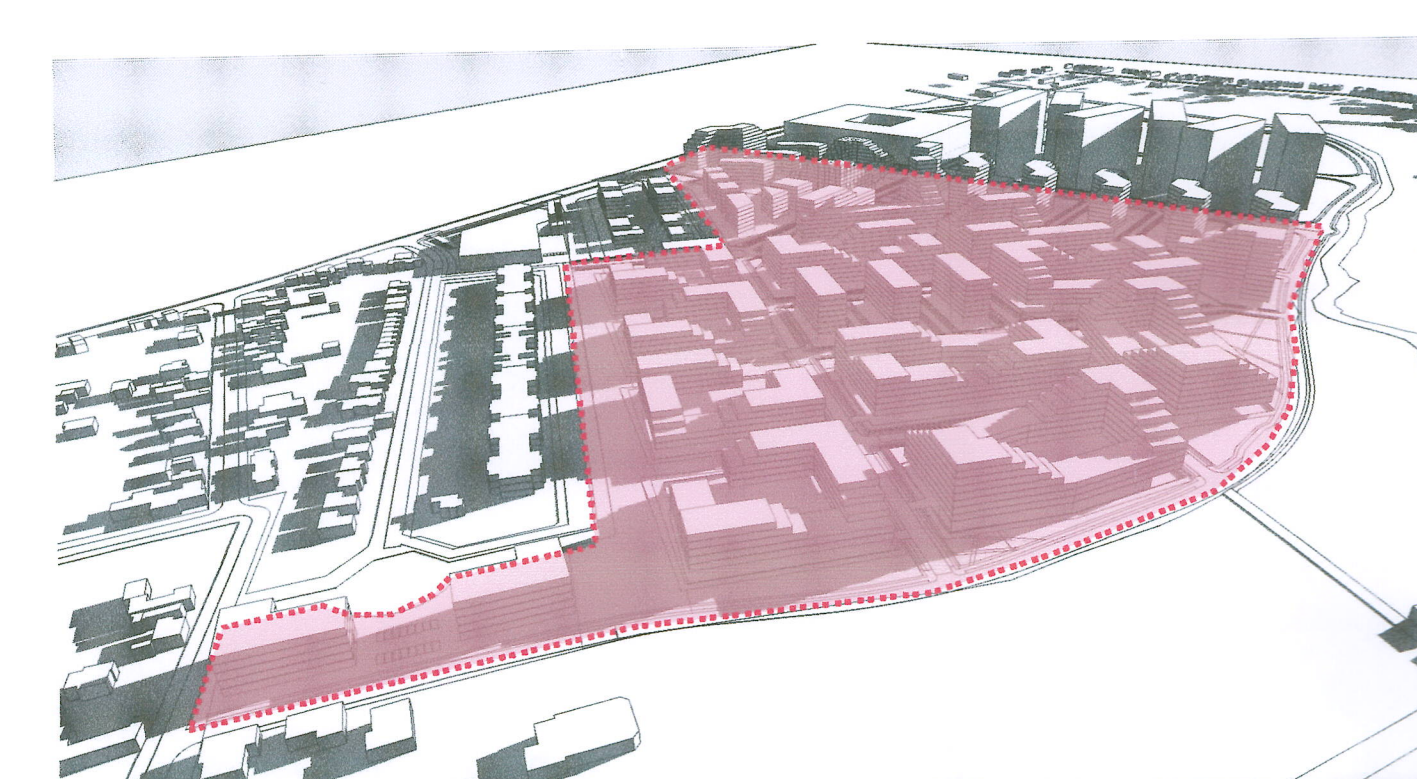


ora 14.00

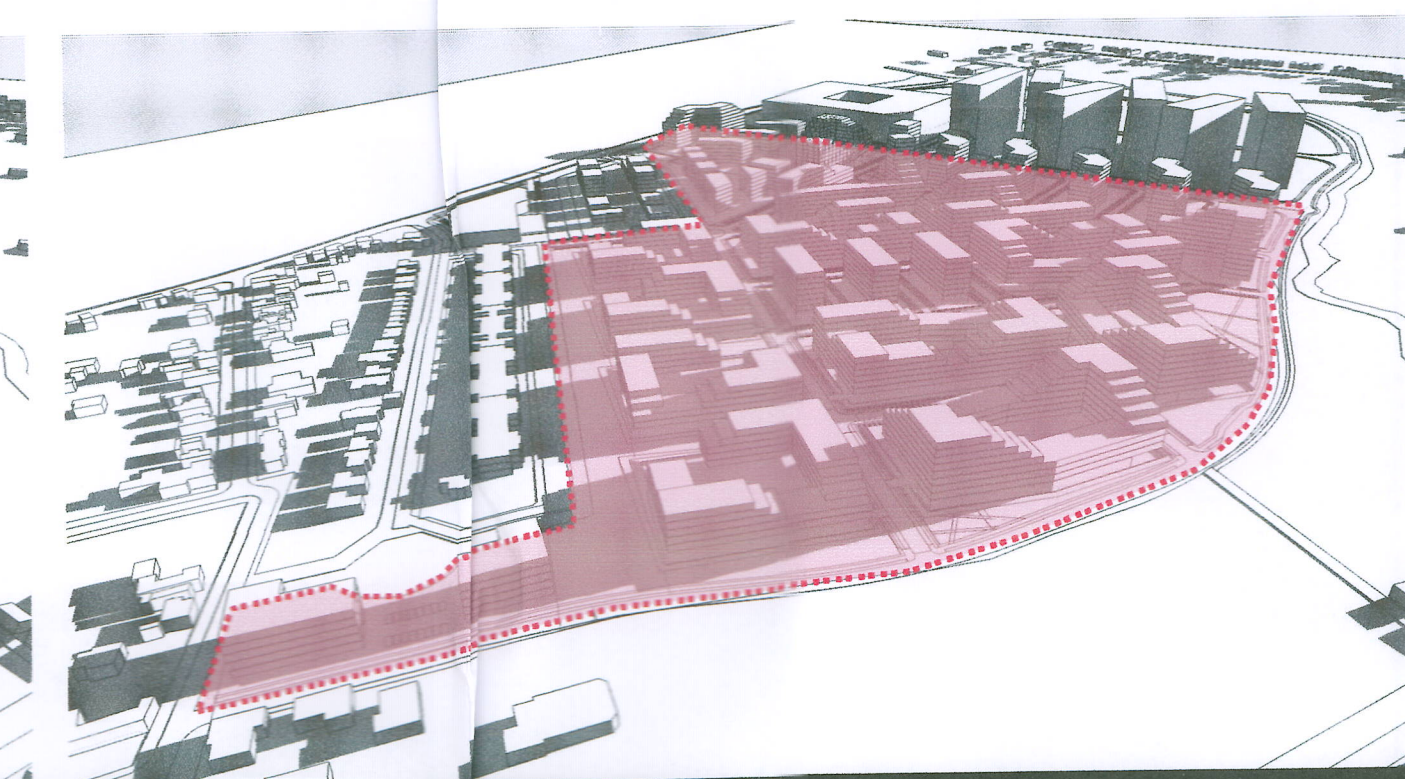


ora 14.30

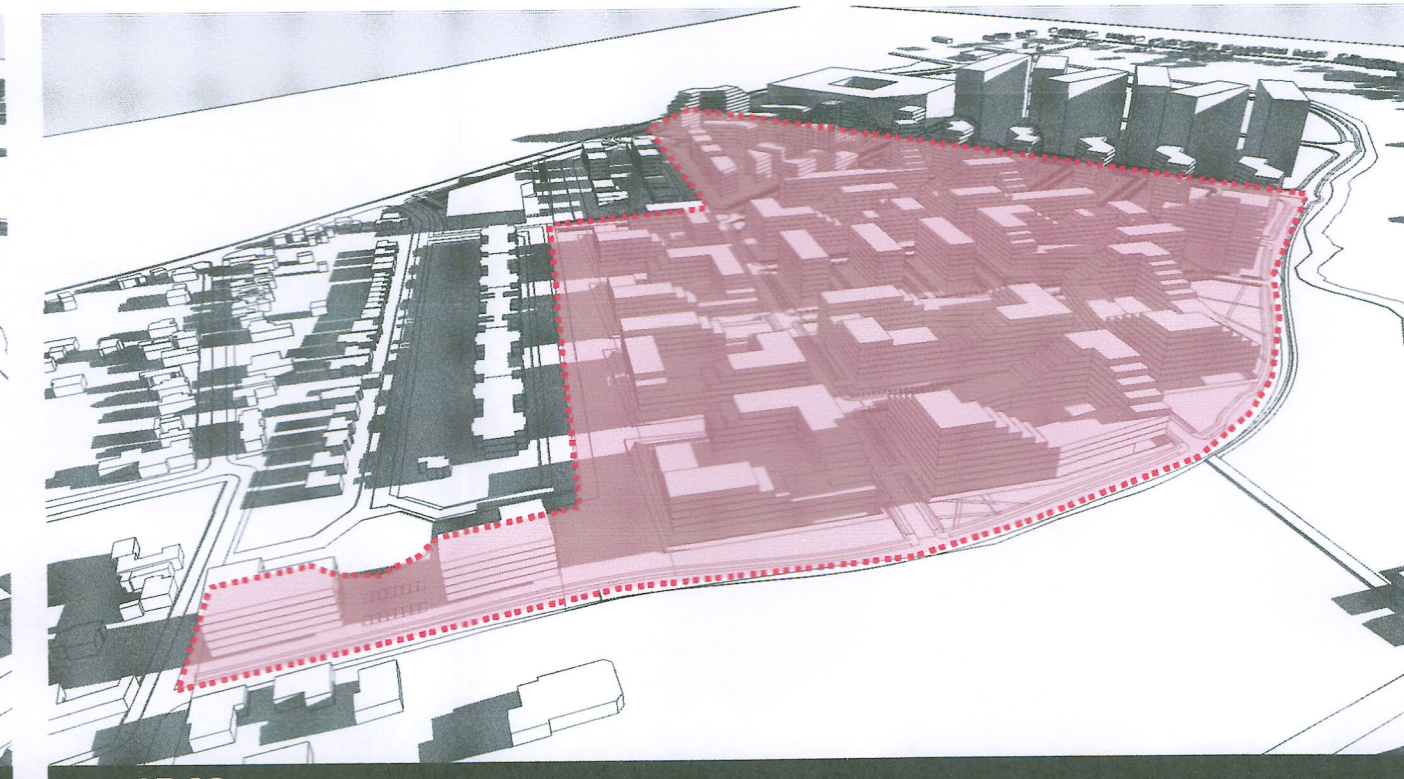


ora 15.00

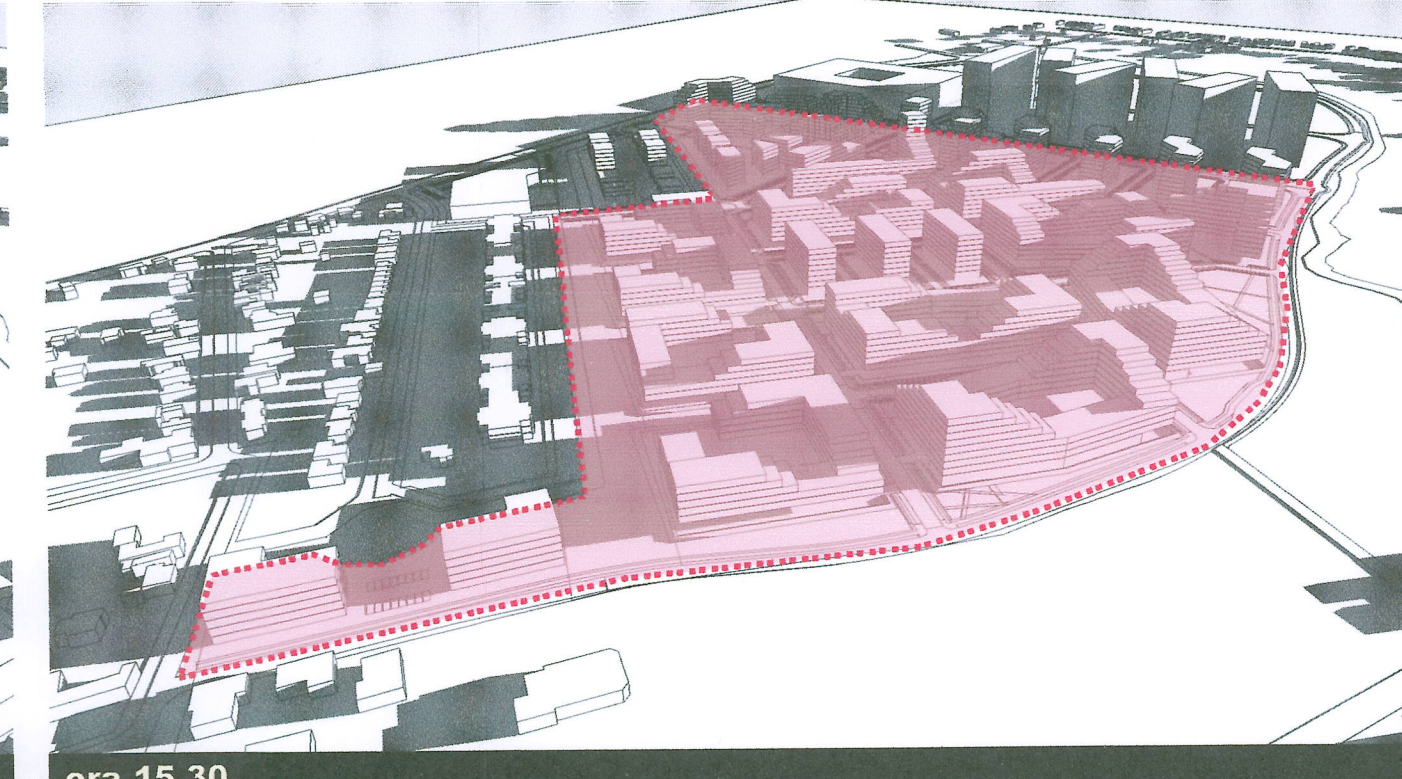

ora 15.30

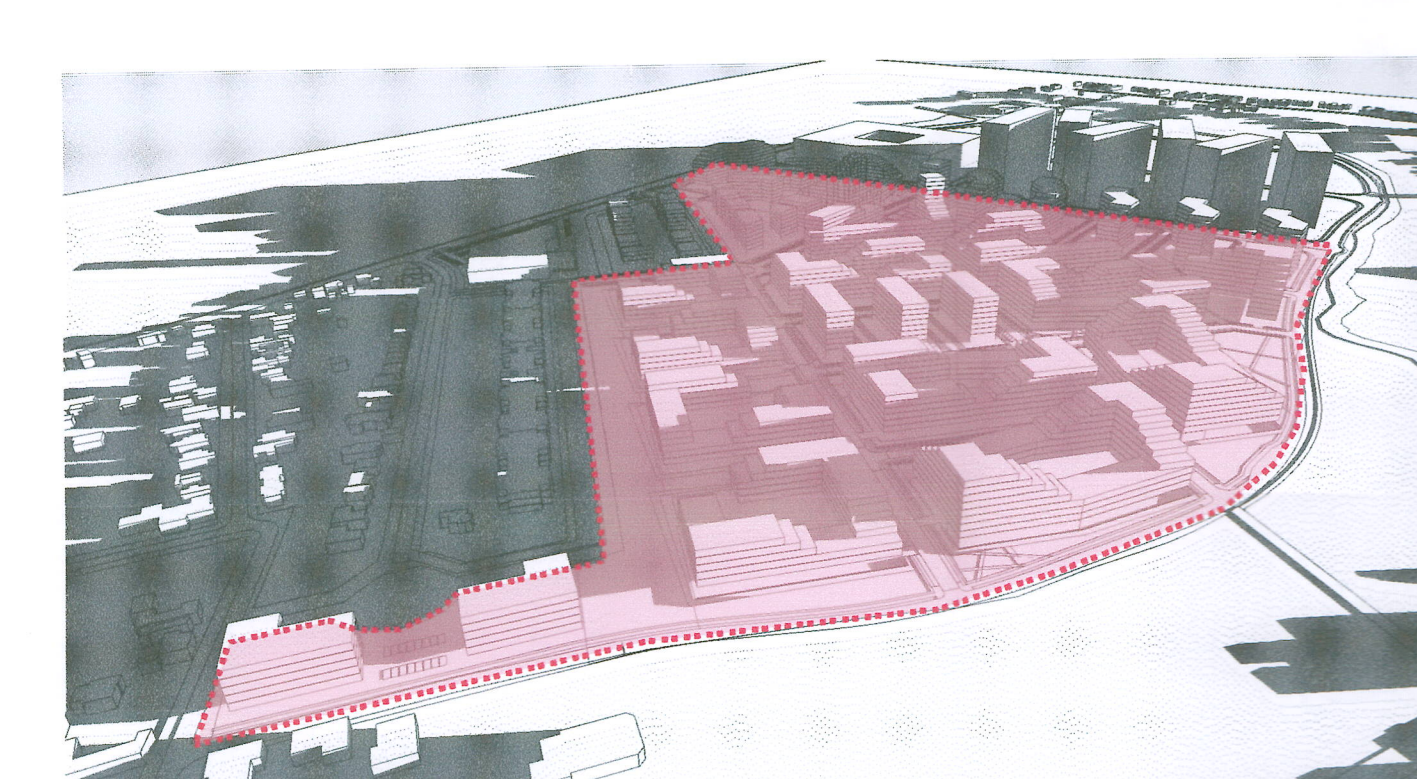

ora 16.00

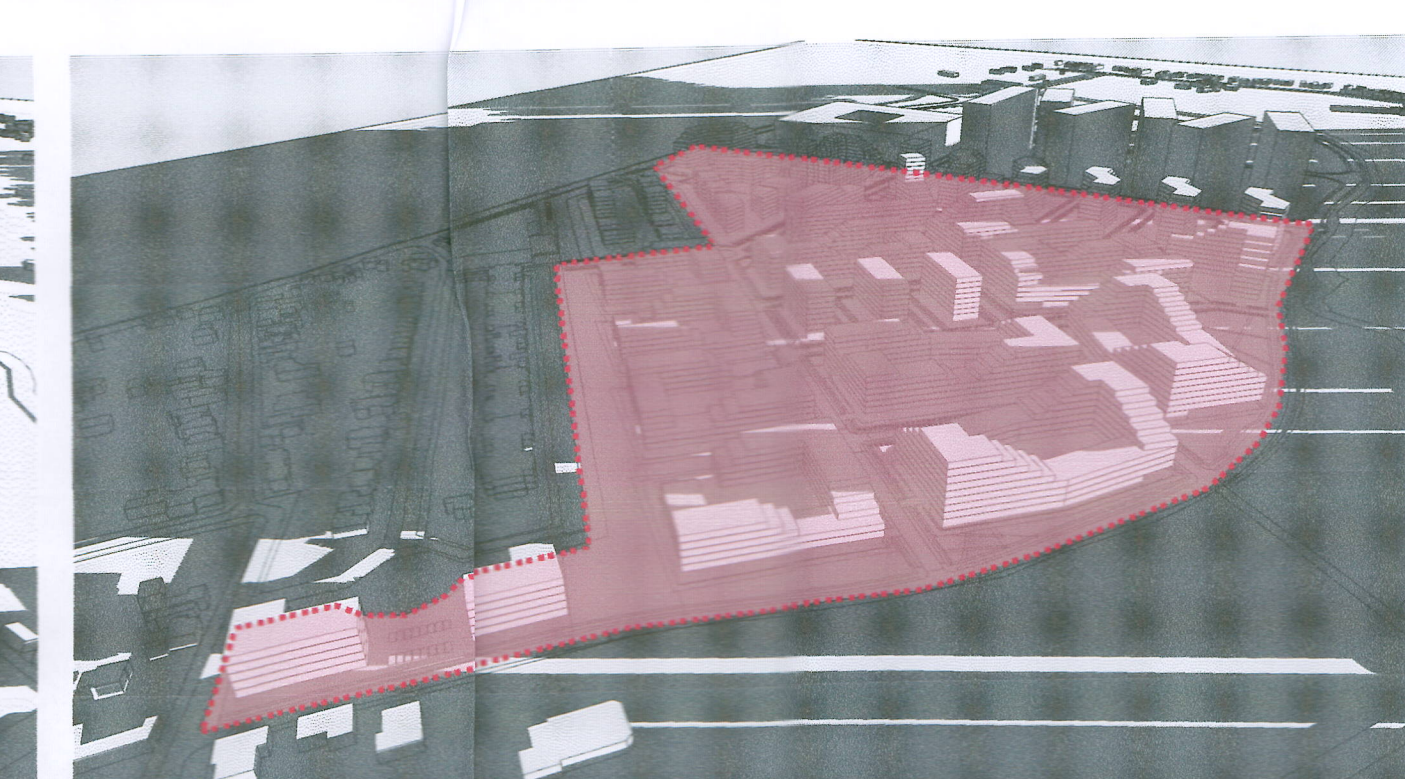

ora 16.30 (soarele apune la 16.52)

Proiectant general
Proiectant arhitectura

ARHIMAR
ARHITECTURA / DESIGN

BUCUREȘTI
Șosea București - Timișoara nr. 1, Etaj 1, Clădirea 400107, România
T: +40 204 595 768, F: +40 204 595 362
www.arhimar.ro

Echipa de proiectare

arh. Mădălina Fănuș

arh. Mihai Vonică

Verificat

arh. Valentin Moldovan

Șef Proiect

arh. Caluțiu Botea

Elaborare P.U.Z. zona sud cartier Sub Cetate

Cetate

Zona reglementata prin P.U.Z.

Beneficiar
SC Damaluc SRL reprezentat de Maximian Ghicoghici
str. Petru Poni nr. 28, mun. Arad - Romania

Adresa investitiei
zona sud cartier Sub Cetate mun. Arad, jud. Arad

Proiect
Proiect nr. 1493-2023
Faza P.U.Z.
Scara
Data 06-2024

A.06
Studiu de insorire

Categoria de Importanta B
Clasa de Importanta I
Gradul II Gradul II
Coor. ±0,00 93.45 RMN

CONCLUZIE

Studiul de insorire a fost efectuat luand in considerare pozitiile soarelui din data de 22 Decembrie (solstitiul de iarna), pentru localita: ARAD soarele rasare la ora: 8.14 si apune la ora: 16.52

Imobilele propuse prin P.U.Z. permit constructiilor existente din vecinatate sa beneficieze de minim 1 ora si 30 de minute de insorire in ziua solstitiului de iarna (22 Decembrie).
*Se respecta si prevederile de la Alin. (1), art.3 din OMS nr. 119/2014, depasind perioada minima de 1 ora si 30 de minute de insorire in ziua solstitiului de iarna (22 Decembrie).
Coordonate studiate latitudine N 46°15' si longitudine E 21°33'