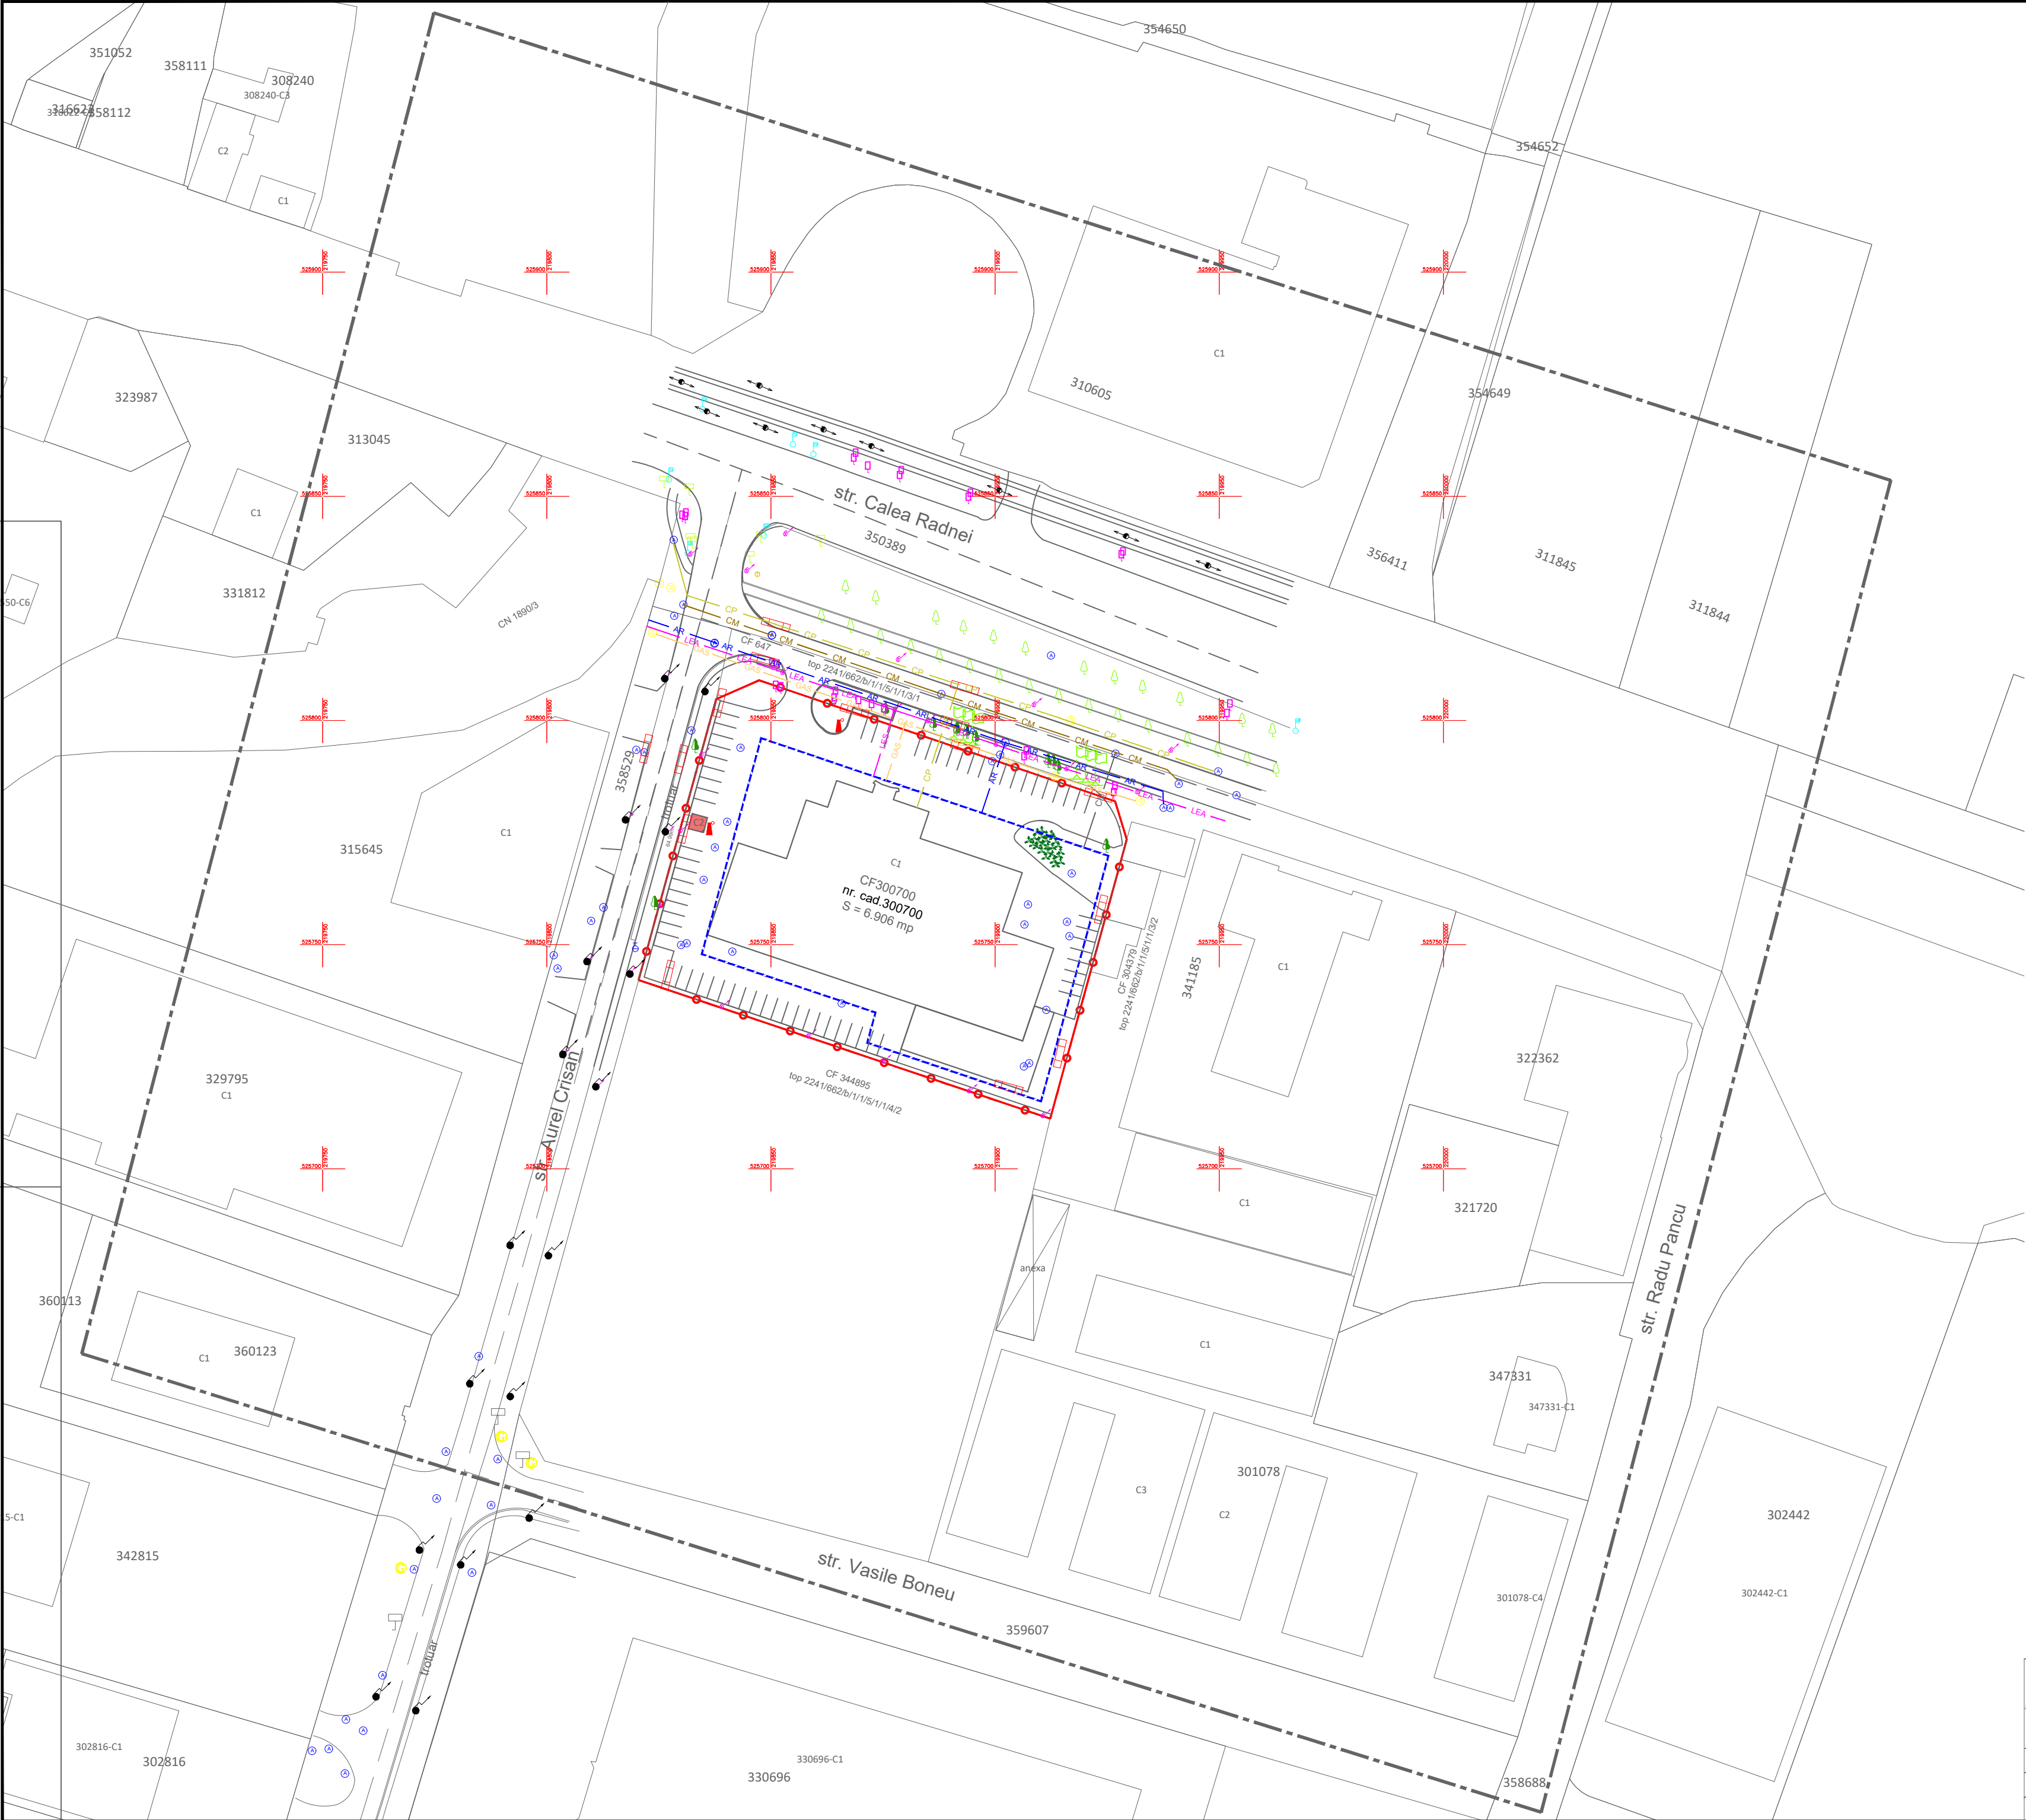


PLAN URBANISTIC ZONAL

EXTINDERE CLADIRE PENTRU CONSTRUIRE

ATELIER VOPSITORIE

jud. Arad, intravilan mun. Arad, Calea Radnei, nr. 288

3 REGLEMENTARI EDILITARE


LEGENDA

LIMITE

- LIMITA INCINTA REGLEMENTATA
S teren = 6.906 mp, conform C.F. nr. 300700 Arad
Teren proprietate QUARK MOTORS s.r.l. FILIALA ARAD
- LIMITA ZONA STUDIATA S = 105.000 mp
- LIMITA PARCELE EXISTENTE
- ACCES EXISTENT
- CONSTRUCTIE EXISTENTA
- CONSTRUCTIE PROPUA - EXTINDERE CLADIRE PENTRU CONSTRUIRE ATELIER VOPSITORIE
- LIMITA DE CONSTRUIBILITATE PROPUA

LEGENDA EDILITARE

- CM RETEA CANALIZARE MENAJERA PVC KG SN4 - EXISTENTA
- AR RETEA APA POTABILA PEHD Ø 160 MM SI PEHD Ø 800 MM - EXISTENTA
- CP RETEA CANALIZARE PLUVIALA Ø 500 MM - EXISTENTA
- LES LINIE ELECTRICA SUBTERANA LEA 20 KV - EXISTENTA
- LEA LINIE ELECTRICA AEREA LEA 20 KV - EXISTENTA
- GAS RETEA GAZ PRESIUNE REDUSA - EXISTENTA

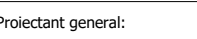Proiectant general:		TARA PLAN s.r.l. mun. Arad, str. Tudor Vladimirescu, nr. 15A, cod postal 310010, jud. Arad, Nr. Reg. Com. 302/1251/2006, CUI RO 18832512 tel. 0749.111.572, tel. 0728.365.027, e-mail: daniel.ursach@gmail.com		BENEFICIAR: QUARK MOTORS s.r.l. FILIALA ARAD		Pr. nr.:
		DENUMIRE PROIECT: PUZ si RLU "EXTINDERE CLADIRE pentru CONSTRUIRE ATELIER VOPSITORIE"				399/2025
Sef proiect		arh. Gheorghe SECULICI		ADRESA: jud . Arad, intravilan mun. Arad, Calea Radnei, nr. 288, CF nr. 300700 Arad		
Proiectat		arh. Andreea TUȚU		Scara:	OBIECT:	P.U.Z
Desenat		arh. Andreea TUȚU		1:1000		
				Noi.2025	DENUMIRE PLANSĂ: REGLEMENTARI EDILITARE	Nr.plansa 03ED